Regione Toscana | Comune di Pitigliano | Comune di Sorano | Provincia di Grosseto

Committente:

RWE

RWE RENEWABLES ITALIA S.R.L.
via Andrea Doria, 41/G - 00192 Roma
P.IVA/C.F. 06400370968
PEC: rwerenewablesitaliasrl@legalmail.it

Titolo del Progetto:

Impianto Eolico denominato " Pitigliano " ubicato nei comuni di Pitigliano (GR) e Sorano (GR) costituito da 20 (venti) aerogeneratori di potenza nominale 7,0 MW per un totale di 140,0 MW con relative opere connesse ed infrastrutture indispensabili nei comuni di Pitigliano (GR), Sorano (GR), Manciano (GR) e Onano (VT)

Documento:	PROGETTO DEFINITIVO OPERE CIVILI			N° Documento:	PEPS_C_34_13		
ID PROGETTO:	PEPS	DISCIPLINA:	C	TIPOLOGIA:	G	FORMATO:	A1

Elaborato:

Viabilità interna al parco:

Planimetria con profilo longitudinale di progetto - WTG 11

FOGLIO:	14 di 23	SCALA:	1:1.000	Nome file:	PEPS_C_34.11_Viab_WGT13.pdf

Collaborazione tecnica:

PCR

PCR ENERGY SRL
Via Nazionale - Fraz. Zuppino
84029 Sicignano degli Alburni (SA)
e-mail: *pcrenergy@tiscali.it*
pec: *pcrenergysrl@pec.it*

Progettisti:

OPERE CIVILI
ing. Vito Piemonte, *Socio amministratore*
PhD arch. pian. terr. Francesco Abbamonte, *Socio amministratore*
arch. Donato Mirra, *Direttore tecnico*

STUDIO 27 srl
STUDIO DI PROGETTAZIONE INTEGRATA
Sede: via del Rotoro, n. 15 - 84047 San Giuseppe Vesuviano (NA)
mob. +39 3660307077 | tel. 0828 1970920
email: studio27srl@gmail.com
pec: studio.27srl@pec.it

Rev:	Data Revisione	Descrizione Revisione	Redatto	Controllato	Approvato
00	15/06/2024	PRIMA EMISSIONE	STUDIO 27 SRL	RWE	RWE

PLANIMETRIA - VIABILITA' INTERNA AL PARCO

Scala 1:1.000

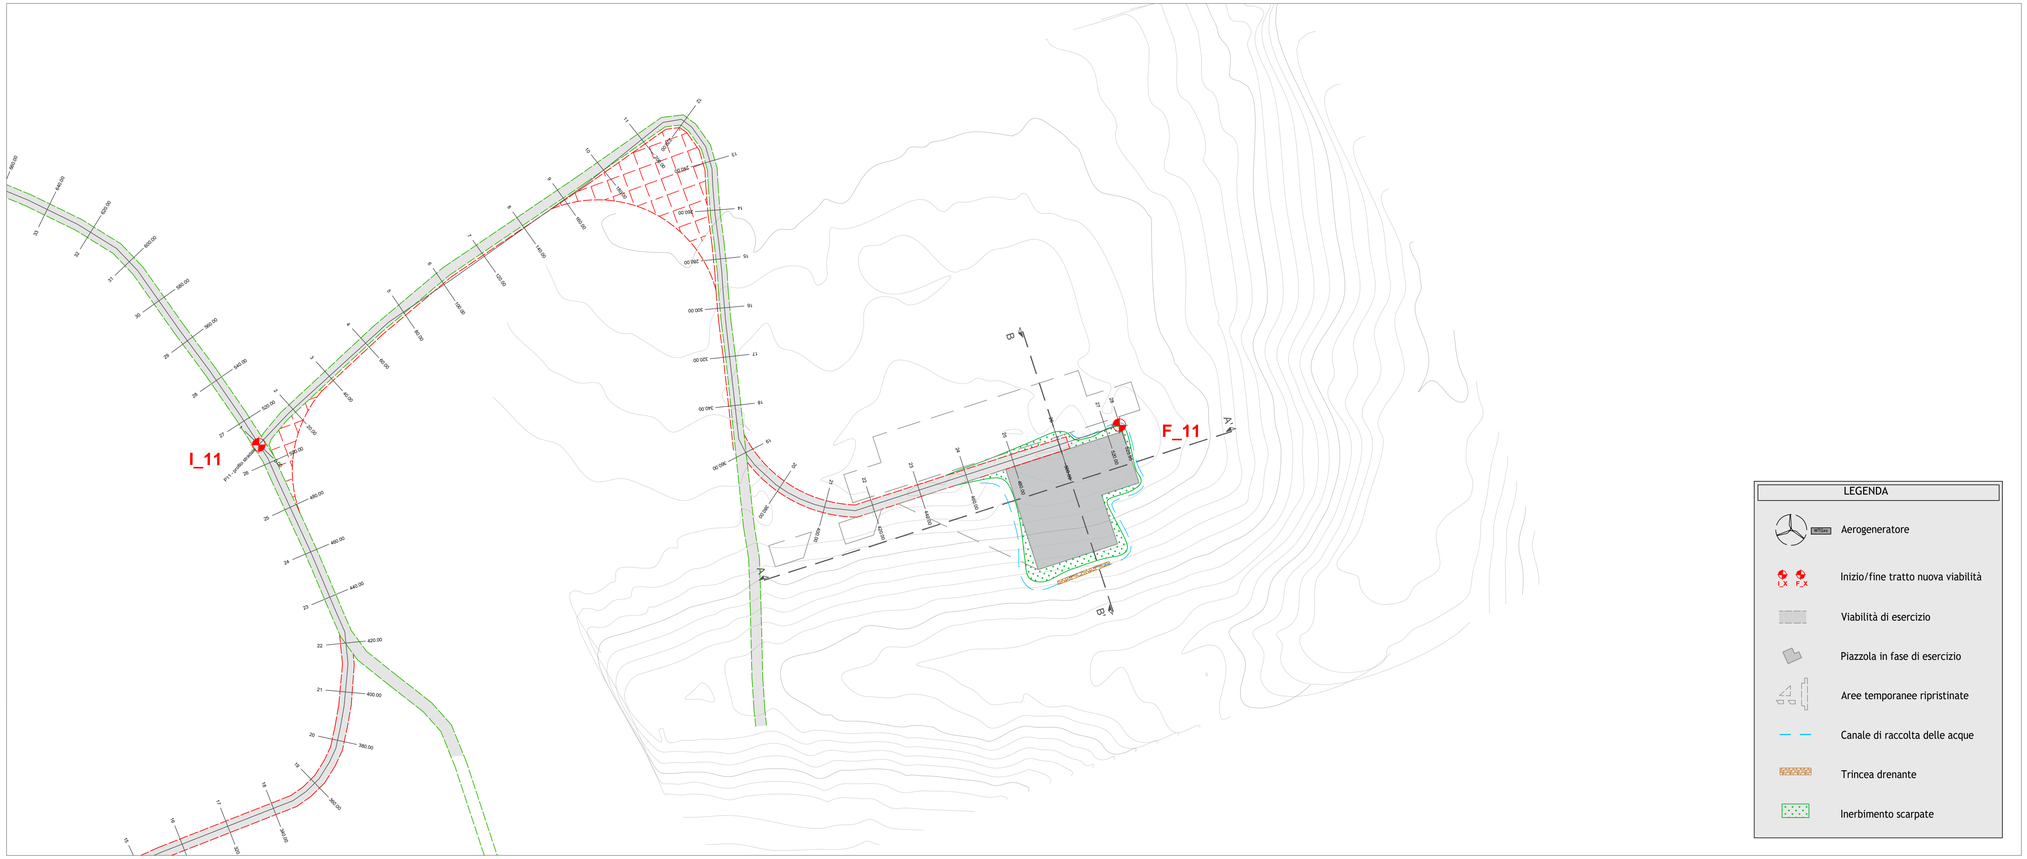

LEGENDA

- Aerogeneratore
- Inizio/fine tratto nuova viabilità
- Viabilità di esercizio
- Piazzola in fase di esercizio
- Aree temporanee ripristinate
- Canale di raccolta delle acque
- Trincea drenante
- Inerbimento scarpate

KEYPLAN

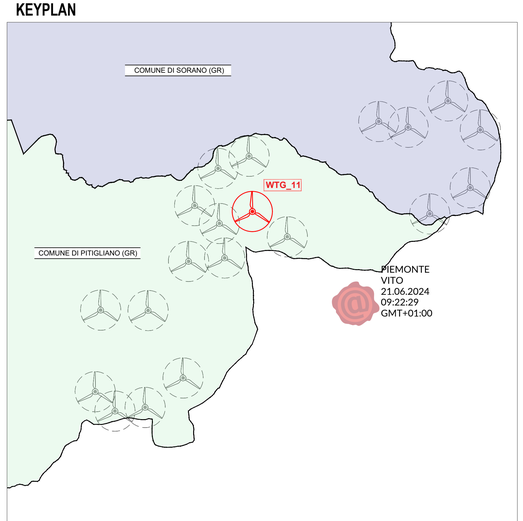

PROFILO LONGITUDINALE

Scala 1:1000

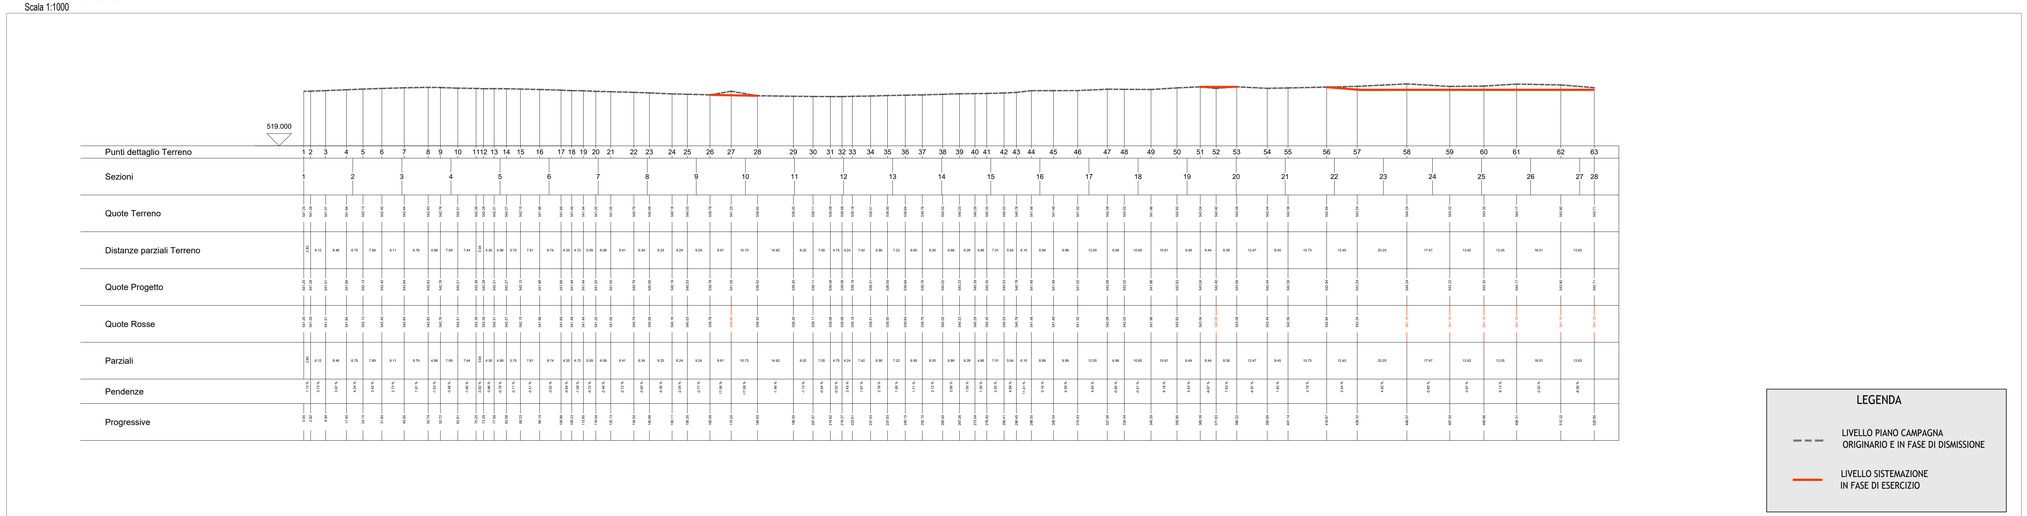

LEGENDA

- LIVELLO PIANO CAMPAGNA ORIGINARIO E IN FASE DI DISMISSIONE
- LIVELLO SISTEMAZIONE IN FASE DI ESERCIZIO