




SCAVO SOTTO STRADA ASFALTATA
3x1x1000 mmq 132kV

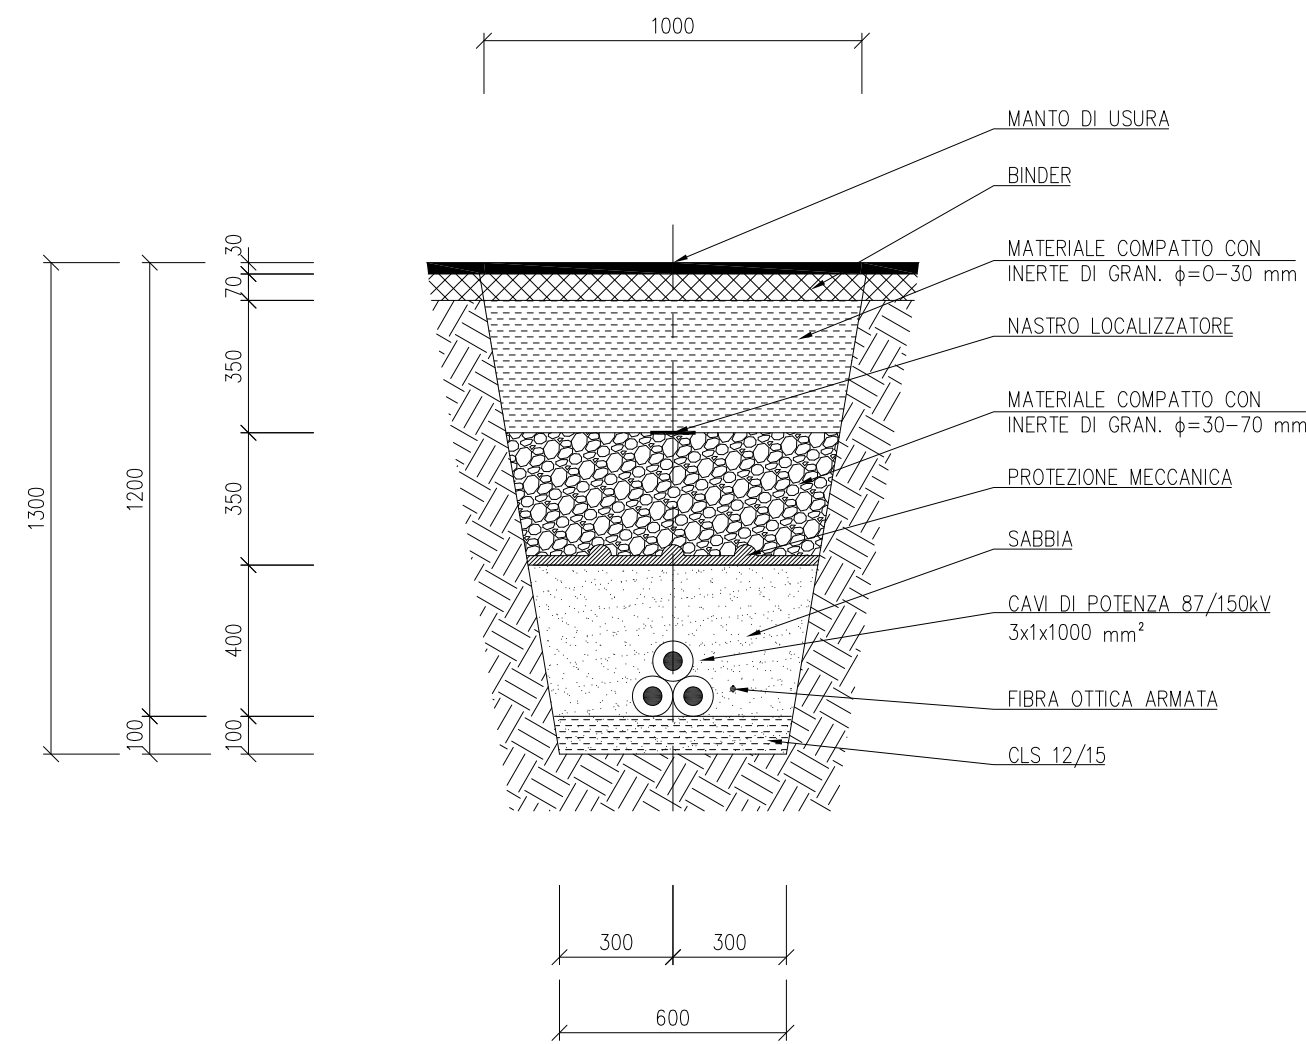

SCAVO SOTTO STRADA STERRATA
3x1x1000 mmq 132kV

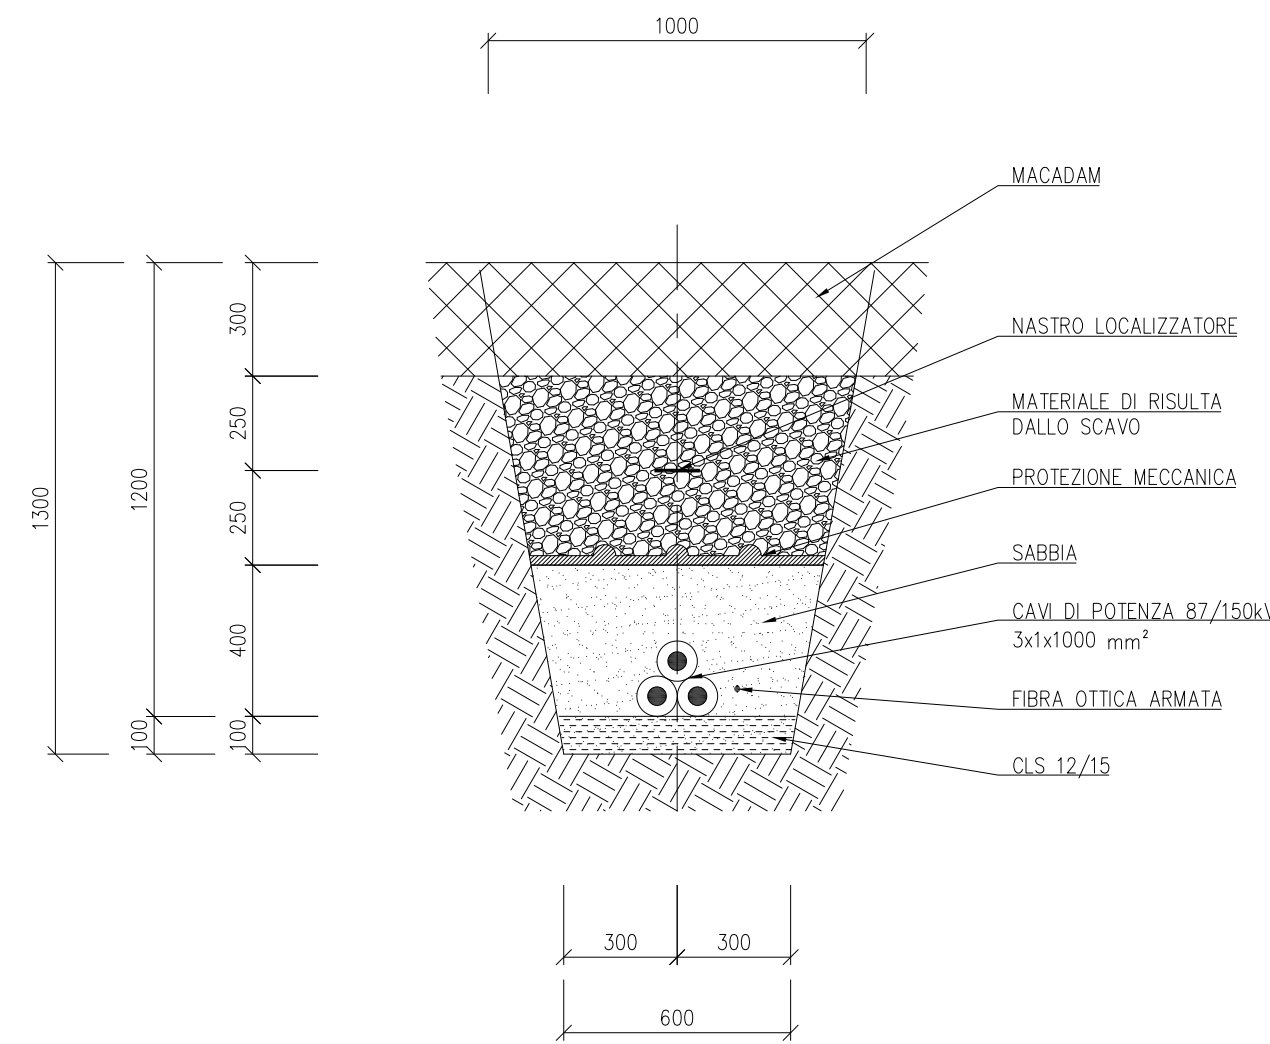

SCAVO SOTTO TERRENO AGRICOLO
3x1x1000 mmq 132kV

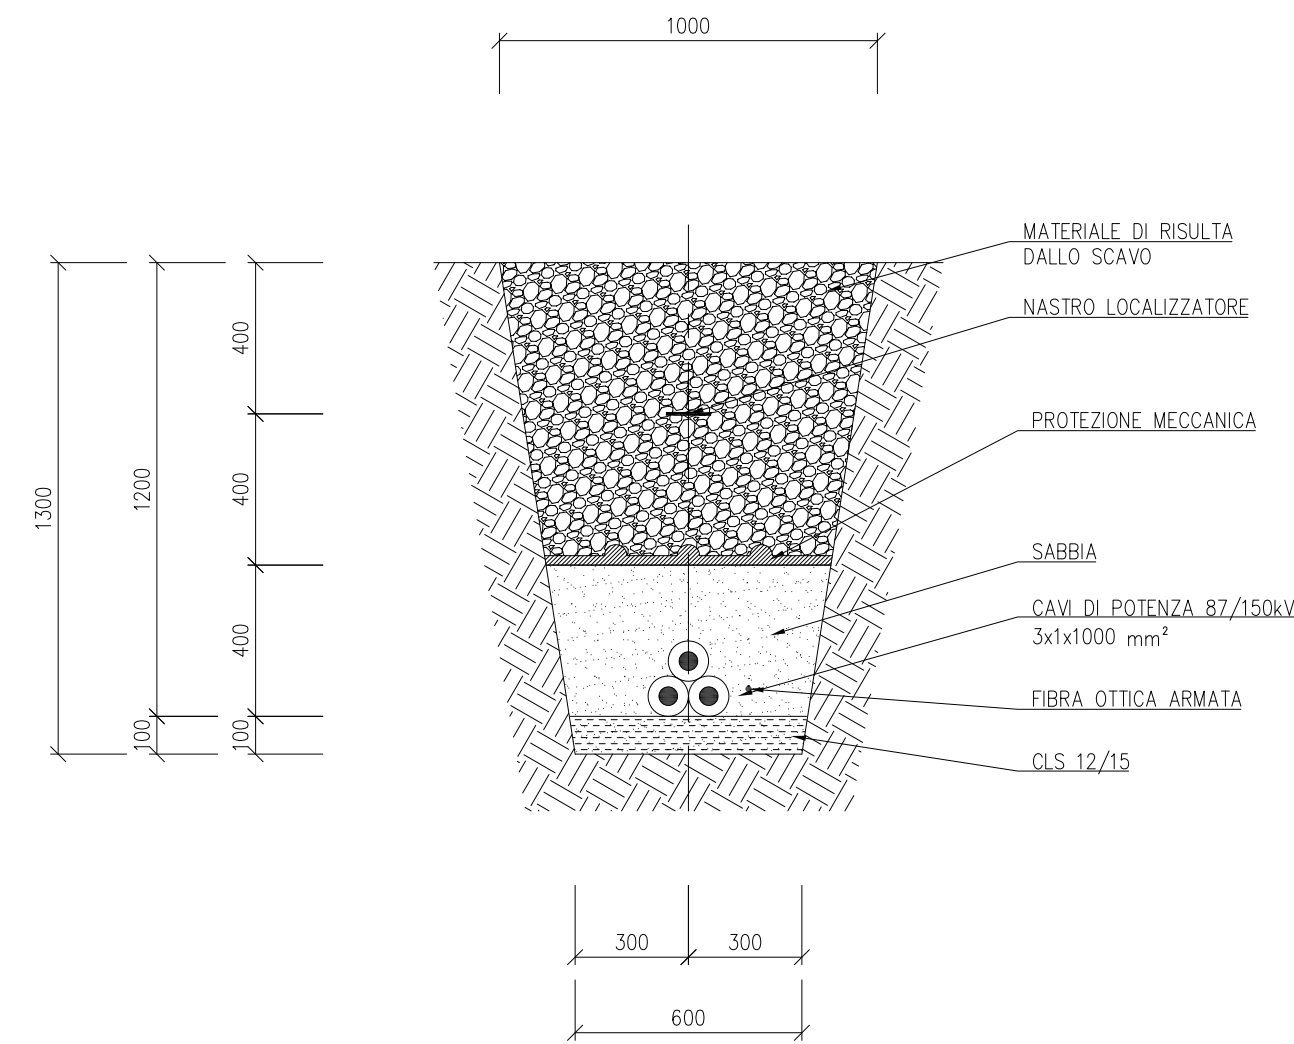

Regione Toscana



Comune di Pitigliano



Comune di Sorano



Provincia di Grosseto



Committente:



RWE RENEWABLES ITALIA S.R.L.
via Andrea Doria, 41/G - 00192 Roma
P.IVA/C.F. 06400370968
PEC: rwerenewablesitaliasrl@legalmail.it

Titolo del Progetto:

Impianto Eolico denominato " Pitigliano " ubicato nei comuni di Pitigliano (GR) e Sorano (GR) costituito da 20 (venti) aerogeneratori di potenza nominale 7,0 MW per un totale di 140,0 MW con relative opere connesse ed infrastrutture indispensabili nei comuni di Pitigliano (GR), Sorano (GR), Manciano (GR) e Onano (VT)

Documento:

PROGETTO DEFINITIVO OPERE CIVILI

N° Documento:

PESP_E_467272

ID PROGETTO:

PESP_E

DISCIPLINA:

P

TIPOLOGIA:

T

FORMATO:

A2

Elaborato:

Sezioni posa cavidotto

FOGLIO:

1 di 1

SCALA:

1:20

Nome file:

467272A.pdf

Collaborazione tecnica:



PCR ENERGY SRL
Via Nazionale - Fraz. Zuppino
84029 Sicignano degli Alburni (SA)
e-mail: prenergy@tiscali.it
pec: prenergysrl@pec.it

Progettisti:

OPERE CIVILI
ing. Vito Piemonte, *Socio amministratore*
PhD arch. pian. terr. Francesco Abbamonte, *Socio amministratore*
arch. Donato Mirra, *Direttore tecnico*

STUDIO 27 srl
STUDIO DI PROGETTAZIONE INTEGRATA

Sede: via del Risorto, n. 15 - 84047 San Giuseppe Vesuviano (NA)
mob. +39 3909097377 | tel. 0828 1579620
email: studio27@studio27.com
pec: studio27@pec.it

BRULLI
trasmissione
Sede: via M. Ruffini, n. 2 - 42124 Reggio Emilia (RE)
tel. 0522 233011



Rev.	Data Revisione	Descrizione Revisione	Redatto	Controllato	Approvato
A	4.6.2024	Emissione per autorizzazione	100 <i>[Signature]</i>	013 <i>[Signature]</i>	093 <i>[Signature]</i>