


PROFILO DI PROGETTO LOTTO 1

Scala 1:2000/1:200

ETTOMETRICHE

← SALERNO BATTIPAGLIA →

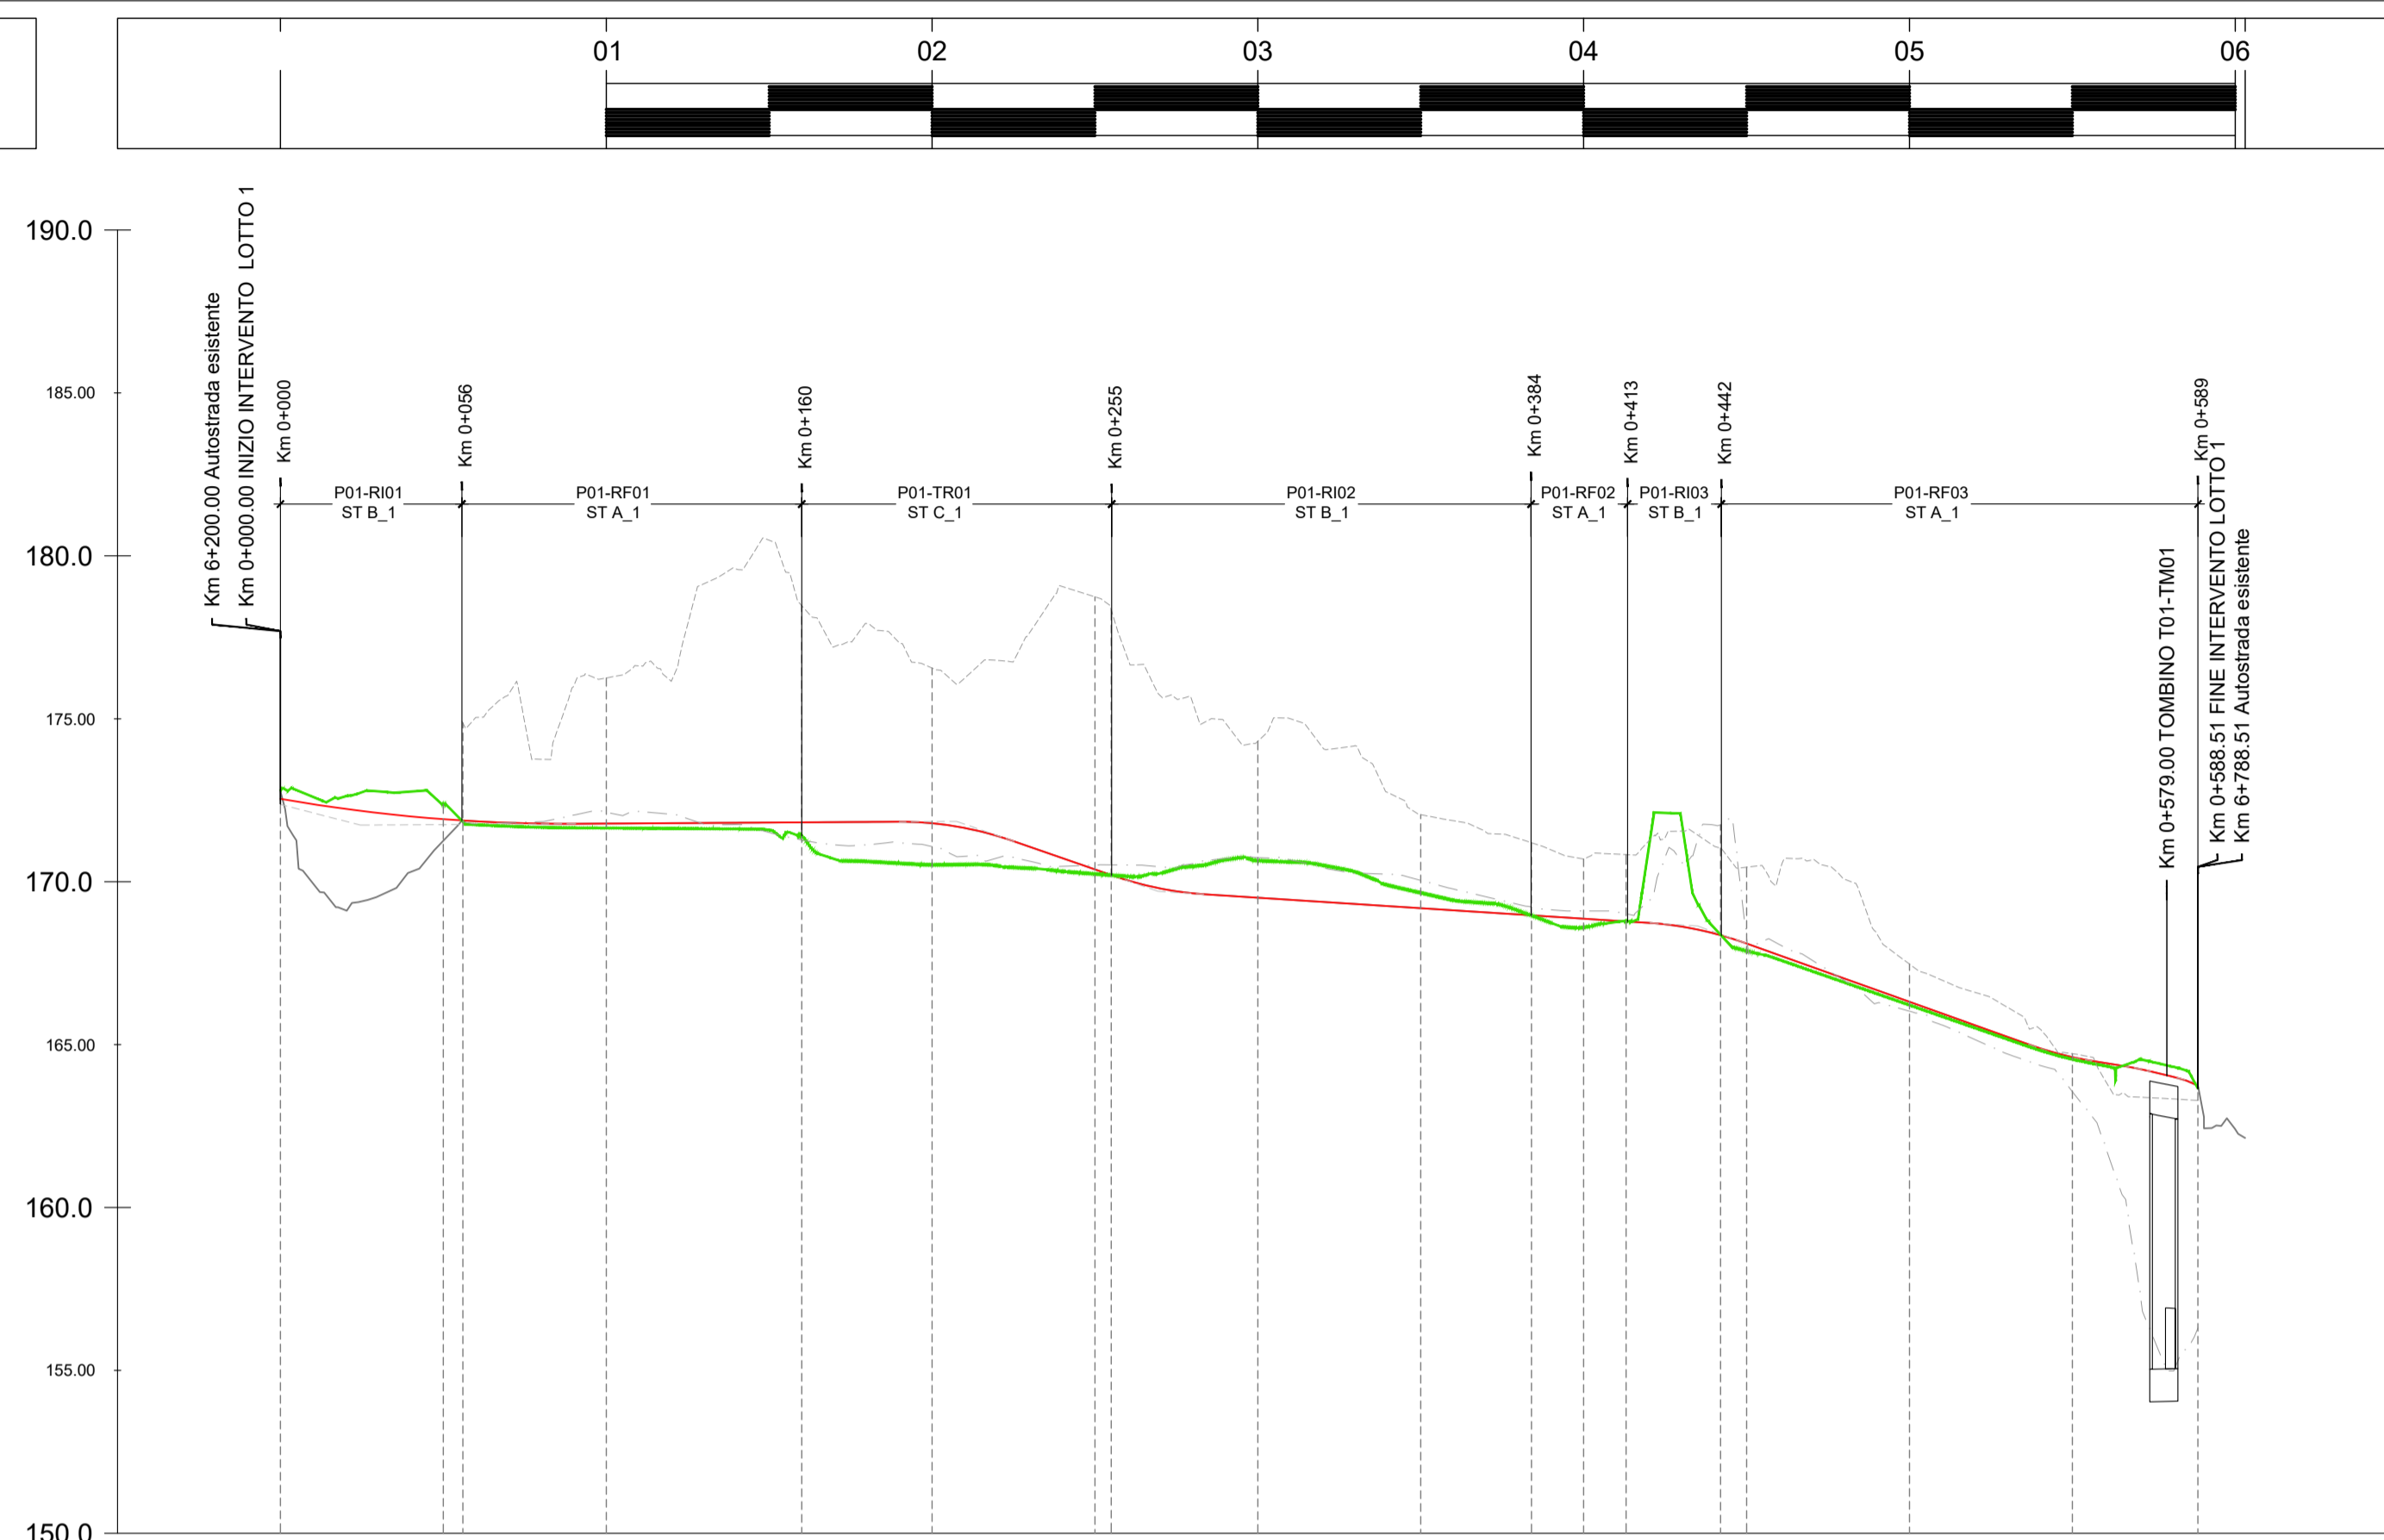

Profilo: PS01_DX
Scala : 2000:200
Q.Rif. : 150.00

NUMERO SEZIONE	1	2	3	4	5	6	7	8	8.1	9	9.1	9.2	10	11	12	13	
DISTANZE PROGRESSIVE	0+000.00	0+050.00	0+100.00	0+160.00	0+200.00	0+250.00	0+300.00	0+350.00	0+384.00	0+400.00	0+413.00	0+442.00	0+450.00	0+500.00	0+550.00	0+588.51	
DISTANZE PARZIALI		50,00	6,00	44,00	60,00	40,00	50,00	5,00	45,00	50,00	34,00	16,00	13,00	29,00	8,00	50,00	38,51
QUOTE TERRENO	172,77	171,26	171,78	171,82	171,79	170,38	169,51	169,19	169,87	168,86	169,78	168,36	168,10	166,31	164,62	163,73	
QUOTE PROGETTO	172,79	172,37	171,65	171,41	170,51	170,24	170,65	169,66	169,96	168,60	169,78	167,88	167,88	166,21	164,55	163,65	
QUOTE STRADA DA DEMOLIRE	172,54	171,92	171,78	171,82	171,79	170,38	169,51	169,19	169,87	168,86	169,78	168,10	168,10	166,31	164,62	163,73	
DIFFERENZA QUOTE	0,25	0,46	-0,14	-0,41	-1,28	-0,14	1,14	0,47	-0,01	-0,27	0,00	0,01	-0,23	-0,10	-0,07	-0,08	

LEGENDA

- PROFILO TERRENO ESISTENTE
- PROFILO VIABILITA' DA DEMOLIRE
- PROFILO DI PROGETTO
- PROFILO TERRENO ESISTENTE 10 M A DX DEL CIGLIO DESTRO DELLA CARREGGIATA DX
- PROFILO TERRENO ESISTENTE 10 M A SX DEL CIGLIO SINISTRO DELLA CARREGGIATA SX

NOTA:
La differenza di quota è valutata tra la sistemazione di progetto e il profilo della strada esistente



Direzione Tecnica

AUTOSTRADA A2 DEL MEDITERRANEO

Interventi per la rinaturalizzazione o il riutilizzo dei tratti campani dismessi con particolare riferimento ai lotti fra il km 8+000 e il km 13+000 e fra il km 36+000 e il km 53+000

PROGETTO DEFINITIVO

COD. UC149

PROGETTAZIONE: ATI SINTAGMA - GDG - ICARIA

IL RESPONSABILE DELL'INTEGRAZIONE DELLE PRESTAZIONI SPECIALISTICHE:

Dott. Ing. Nando Granieri
Ordine degli Ingegneri della Prov. di Perugia n° A351

IL GRUPPO DI PROGETTAZIONE:

MANDATARIA: Sintagma

Dott. Ing. N. Granieri
Dott. Ing. V. Truffini
Dott. Arch. A. Bianchini
Dott. Ing. F. Durastanti
Dott. Ing. E. Bartolucci
Geom. S. Scopetta
Dott. Ing. L. Dindli
Dott. Ing. L. Neri
Dott. Ing. F. Pambianco
Dott. Agr. F. Senni Nalli
Dott. Ing. F. Negro
Geom. C. Calzola
Dott. Ing. F. Rotari
Dott. Ing. E. Santucci

MANDANTI:

CEOTECNICAL DESIGN GROUP
ICARIA Società di Ingegneria

IL PROGETTISTA:

Elena Bartolucci
Dott. Ing. E. Bartolucci
Ordine degli Ingegneri della Prov. di Perugia n° A3217

IL GEOLOGO:

Dott. Geol. Giorgio Cerquiglini
Ordine dei Geologi della Regione Umbria n°108

IL R.U.P.:

Dott. Ing. Antonio Citarella

IL COORDINATORE PER LA SICUREZZA IN FASE DI PROGETTAZIONE:

Dott. Ing. Filippo Pambianco
Ordine degli Ingegneri della Prov. di Perugia n° A1373

PROTOCOLLO

DATA



12. STRADE E TRACCIATI

Profilo di progetto Lotto 1

CODICE PROGETTO		NOME FILE		REVISIONE	SCALA:
P01-PS01-TRA-FP01-B		P01-PS01-TRA-FP01-B		B	1:2000
PROGETTO	ELAB.	PROGETTO	ELAB.		
DPUUCO149	D 21	P01PS01TRA	FP01		
REV.	DESCRIZIONE	DATA	REDATTO	VERIFICATO	APPROVATO
B	Revisione a seguito istruttoria Anas	APR 24	F. Rotari	E. Bartolucci	N. Granieri
A	Emissione	OTT 23	F. Rotari	E. Bartolucci	N. Granieri