



PLANIMETRIA VIABILITA' DI RICUCITURA - LOTTO 1
Scala 1:1000

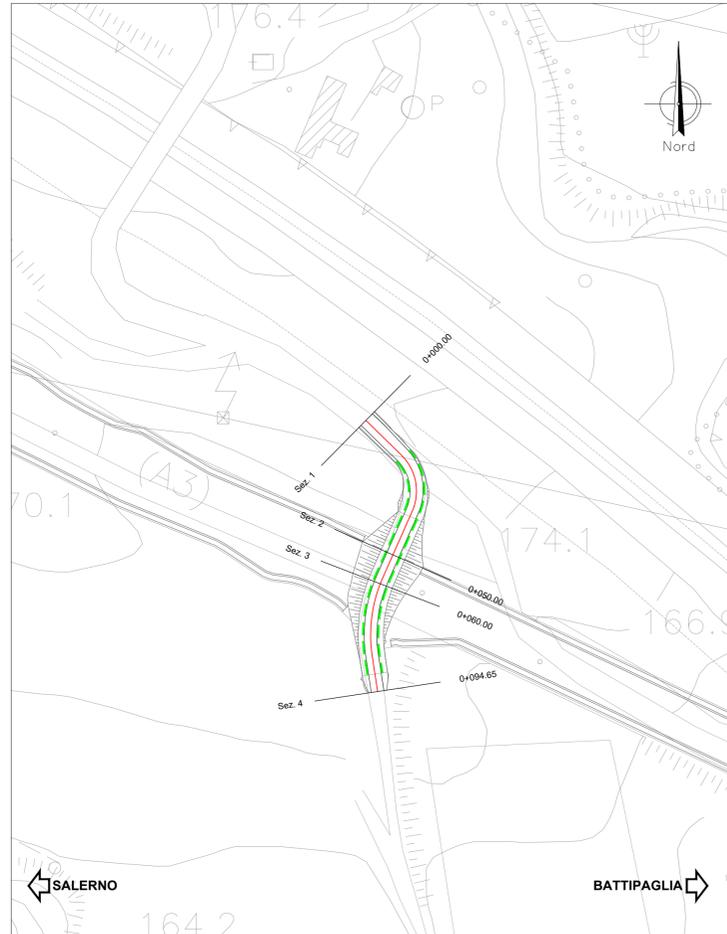

LEGENDA


BARRIERA CLASSE "H2" BORDO LATERALE 146 m

PLANIMETRIA DI TRACCIAMENTO VIABILITA' DI RICUCITURA - LOTTO 1
Scala 1:1000

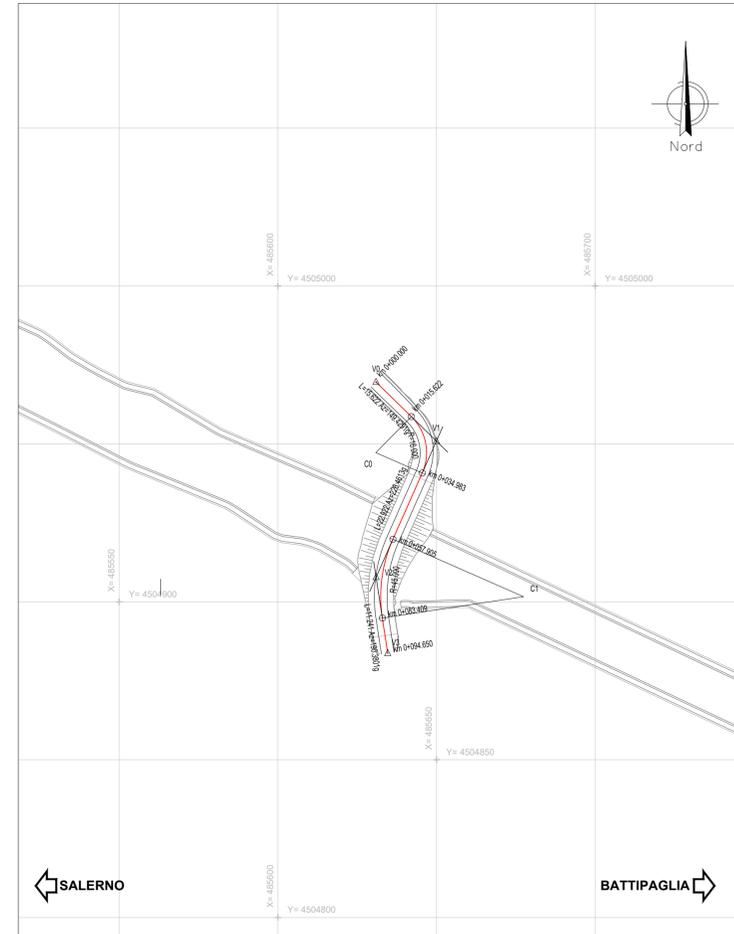


V0 485630.803 4504985.952	V1 485648.942 4504985.892	V2 485630.927 4504987.810	V3 485634.592 4504983.742
CO 485630.837 4504947.220	C1 485677.387 4504981.620	C0 R 15,000 Ac 77,022g Tan 11,364 Sv 19,380	C1 R 45,000 Ac 38,281g Tan 13,195 Sv 25,524


STRADA PODERALE IN TERRENO STABILIZZATO - 4.00m
SEZIONE TIPO A MEZZA COSTA
SCALA 1:100

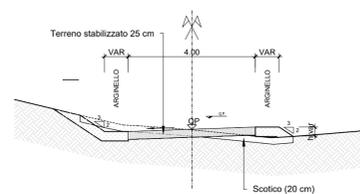

STRADA PODERALE IN TERRENO STABILIZZATO - 4.00m
SEZIONE TIPO IN RILEVATO
SCALA 1:100

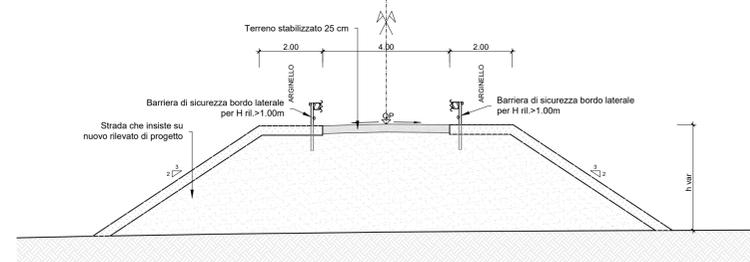


PROFILO DI PROGETTO VIABILITA' DI RICUCITURA - LOTTO 1
Scala 1:1000/100

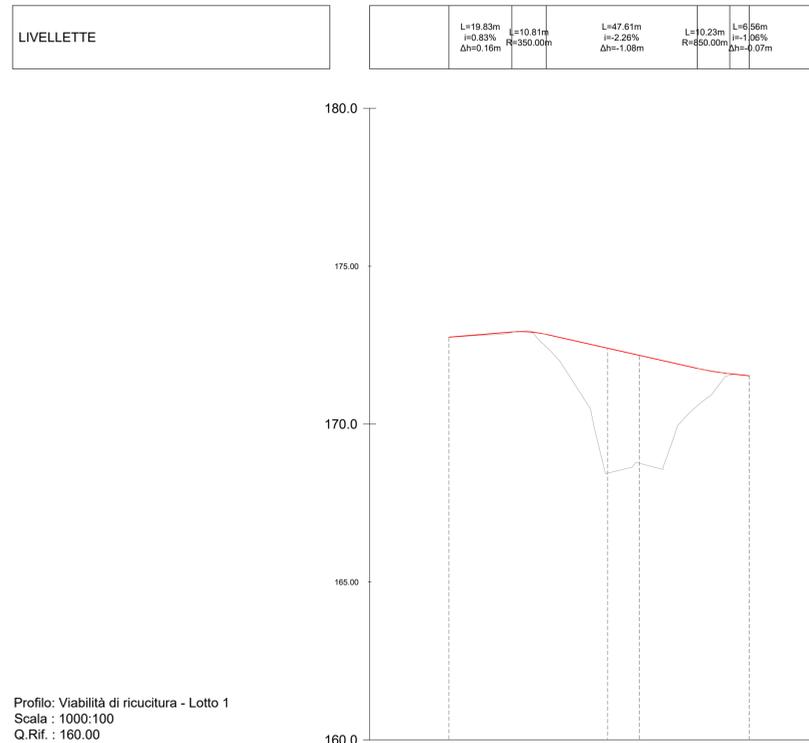

Profilo: Viabilità di ricucitura - Lotto 1
Scala : 1000:100
Q.Rif. : 160.00

NUMERO SEZIONE	1	2	3	4
DISTANZE PROGRESSIVE	0+000.00	0+050.00	0+060.00	0+094.65
DISTANZE PARZIALI	50.00	10.00	34.65	
QUOTE TERRENO	172.75	168.45	168.76	171.53
QUOTE PROGETTO	172.75	168.45	168.76	171.53
ANDAMENTO PLANIMETRICO	Lret=15.62m L=19.36m R=16.00m	Lret=22.92m L=25.50m R=45.00m	Lret=11.24m	

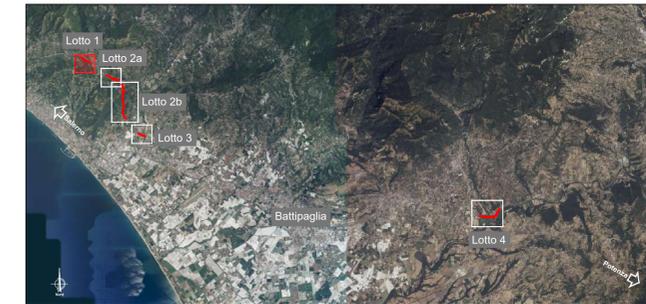

Sanas
GRUPPO FS ITALIANE

Direzione Tecnica

AUTOSTRADA A2 DEL MEDITERRANEO
Interventi per la rinaturalizzazione o il riutilizzo dei tratti campani dismessi con particolare riferimento ai lotti fra il km 8+000 e il km 13+000 e fra il km 36+000 e il km 53+000

PROGETTO DEFINITIVO COD. UC149

PROGETTAZIONE: ATI SINTAGMA - GDG - ICARIA

IL RESPONSABILE DELL'INTEGRAZIONE DELLE PRESTAZIONI SPECIALISTICHE:
Dott. Ing. Nando Granieri
Ordine degli Ingegneri della Prov. di Perugia n° A3217

IL GEOLOGO:
Dott. Geol. Giorgio Cerquiglini
Ordine dei Geologi della Regione Umbria n° 108

IL R.U.P.:
Dott. Ing. Antonio Citarella

IL COORDINATORE PER LA SICUREZZA IN FASE DI PROGETTAZIONE:
Dott. Ing. Filippo Pambianco
Ordine degli Ingegneri della Prov. di Perugia n° A1373

IL GRUPPO DI PROGETTAZIONE:
MANDATARIA: Sintagma
MANDANTI: GEOTECNICA DESIGN GROUP, ICARIA

PROTOCOLLO: DATA

12. STRADE E TRACCIATI

Viabilità di ricucitura Lotto 1 - Planoprofilo e tracciamento

CODICE PROGETTO	PROGETTO	LIV. PROG.	N. PROG.	NOME FILE	REVISIONE	SCALA:
DPUC0149	D	21		P01-PS02-TRA-PFD1-A	A	varie
ELAB.	CODICE ELAB.					
	P01PS02TRAPF01					
REV.	DESCRIZIONE	DATA	REDDITO	VERIFICATO	APPROVATO	
A	Emissione a seguito di seconda istruttoria Anas	01/24	F. Rotini	E. Bertolucci	N. Granieri	