


PROFILO DI PROGETTO TRATTA 3.  
Scala 1:2000/1:200

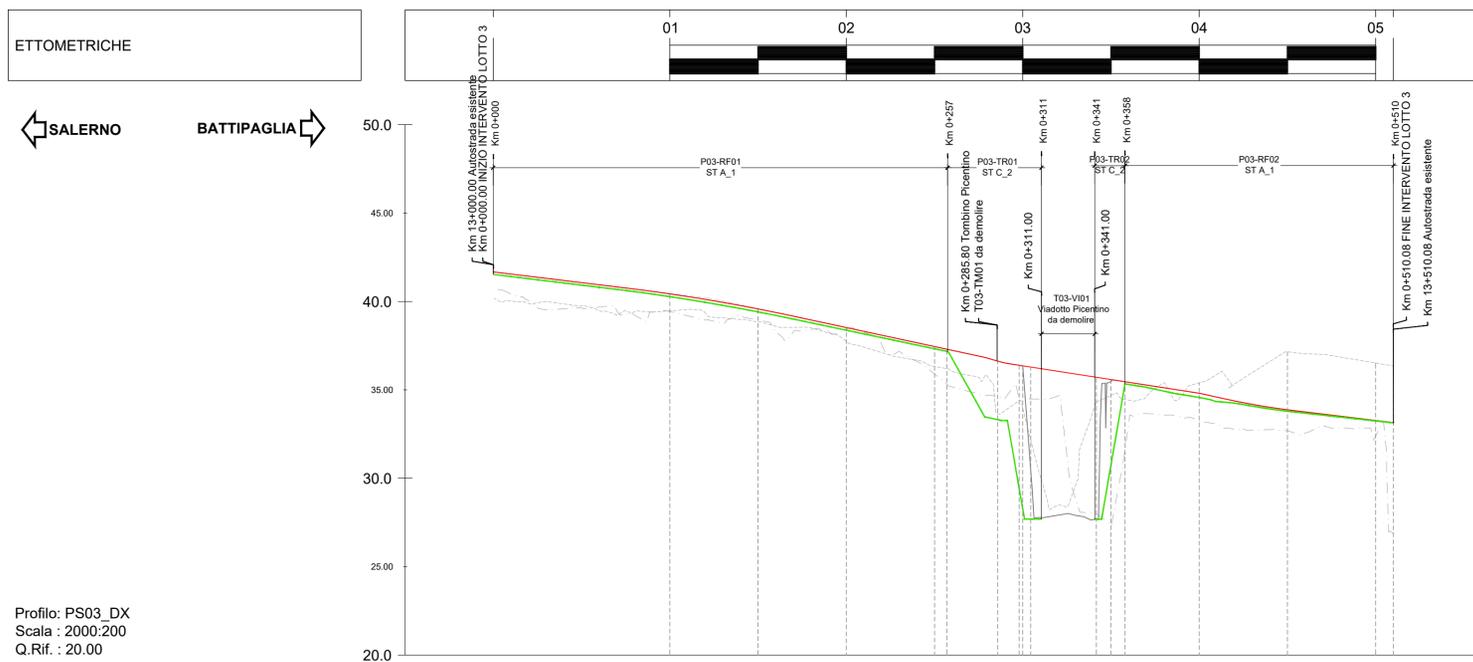

Profilo: PS03\_DX  
Scala : 2000:200  
Q.Rif. : 20.00

LEGENDA

- PROFILO TERRENO ESISTENTE
- PROFILO VIABILITA' DA DEMOLIRE
- PROFILO DI PROGETTO
- - - - - PROFILO TERRENO ESISTENTE 10 M A DX DEL CIGLIO DESTRO DELLA CARREGGIATA DX
- - - - - PROFILO TERRENO ESISTENTE 10 M A SX DEL CIGLIO SINISTRO DELLA CARREGGIATA SX

NOTA:  
La differenza di quota è valutata tra la sistemazione di progetto e il profilo della strada esistente

NUMERO SEZIONE	1	2	3	4	5	6	6.1	6a	6b	7	8	9	10	10.1	11	12	13	14
DISTANZE PROGRESSIVE	0+000.00	0+050.00	0+100.00	0+150.00	0+200.00	0+250.00	0+257.00	0+285.80	0+300.00	0+304.53	0+311.00	0+341.00	0+350.00	0+358.00	0+400.00	0+450.00	0+500.00	0+510.08
DISTANZE PARZIALI		50.00	50.00	50.00	50.00	50.00	7.00	28.80	12.14	2.06	4.53	37.19	8.28	8.00	42.00	50.00	50.00	10.08
QUOTE TERRENO	41.67	41.07	40.43	39.58	38.52	37.45	37.30	36.63	35.39	36.36	30.43	27.68	35.48	35.46	34.81	33.87	33.27	33.15
QUOTE PROGETTO		40.93	40.28	39.41	38.38	37.33	37.18	33.31	29.44	25.25	27.69	27.68	30.76	35.34	34.57	33.79	33.24	33.13
QUOTE STRADA DA DEMOLIRE		41.07	40.43	39.58	38.52	37.45	37.30	36.62	35.39	36.36	30.43	35.71	35.58	35.46	34.81	33.87	33.27	33.15
DIFFERENZA QUOTE		-0.14	-0.16	-0.17	-0.15	-0.13	-0.12	-3.31	-4.96	-8.11	-8.60	-8.03	-4.82	-0.13	-0.24	-0.08	-0.03	-0.03



Direzione Tecnica

### AUTOSTRADA A2 DEL MEDITERRANEO

Interventi per la rinaturalizzazione o il riutilizzo dei tratti campani dismessi con particolare riferimento ai lotti fra il km 8+000 e il km 13+000 e fra il km 36+000 e il km 53+000

PROGETTO DEFINITIVO

COD. UC149

PROGETTAZIONE: ATI SINTAGMA - GDG - ICARIA

**IL RESPONSABILE DELL'INTEGRAZIONE DELLE PRESTAZIONI SPECIALISTICHE:**  
Dott. Ing. Nando Granieri  
Ordine degli Ingegneri della Prov. di Perugia n° A351

**IL PROGETTISTA:**  
Elena Bartolucci  
Dott. Ing. E. Bartolucci  
Ordine degli Ingegneri della Prov. di Perugia n° A3217

**IL GEOLOGO:**  
Dott. Geol. Giorgio Cerquiglini  
Ordine dei Geologi della Regione Umbria n° 108

**IL R.U.P.:**  
Dott. Ing. Antonio Citarella

**IL COORDINATORE PER LA SICUREZZA IN FASE DI PROGETTAZIONE:**  
Dott. Ing. Filippo Pambianco  
Ordine degli Ingegneri della Prov. di Perugia n° A1373

**IL GRUPPO DI PROGETTAZIONE:**  
MANDATARIA:  
**Sintagma**  
Dott. Ing. N. Granieri  
Dott. Ing. V. Truffini  
Dott. Arch. A. Bianchini  
Dott. Ing. F. Durastardi  
Dott. Ing. E. Bartolucci  
Geom. S. Scoppa  
Dott. Ing. L. Dini  
Dott. Ing. L. Neri  
Dott. Ing. F. Pambianco  
Dott. Ing. F. Serrì Nalli  
Dott. Ing. F. Negro  
Geom. C. Calona  
Dott. Ing. F. Rotta  
Dott. Ing. E. Santucci

MANDANTARI:  
**ICARIA** Società di Ingegneria  
Dott. Ing. D. Caraccioli  
Dott. Ing. S. Sacconi  
Dott. Ing. M. Biondini  
Dott. Ing. L. Casaburi  
Dott. Ing. C. Consoni  
Geom. G. Pulli  
Dott. Ing. V. Rotisciani  
Dott. Ing. F. Macchioni  
Dott. Ing. C. Vietri  
Dott. Ing. V. Plunio  
Dott. Ing. G. Sgarani




12. STRADE E TRACCIATI

Profilo di progetto Lotto 3

CODICE PROGETTO		NOME FILE		REVISIONE	SCALA:
P03-PS01-TRA-FP01-B		P03-PS01-TRA-FP01-B		B	1:2000
PROGETTO	ELAB.	PROG.	ELAB.	DATA	REDDATTO
DPU0149	D 21	P03	PS01	TRA	FP01
REV.	DESCRIZIONE	DATA	REDDATTO	VERIFICATO	APPROVATO
B	Revisione a seguito istruttoria Anas	APR 24	F. Rotini	E. Bartolucci	N. Granieri
A	Emissione	OTT 23	F. Rotini	E. Bartolucci	N. Granieri