

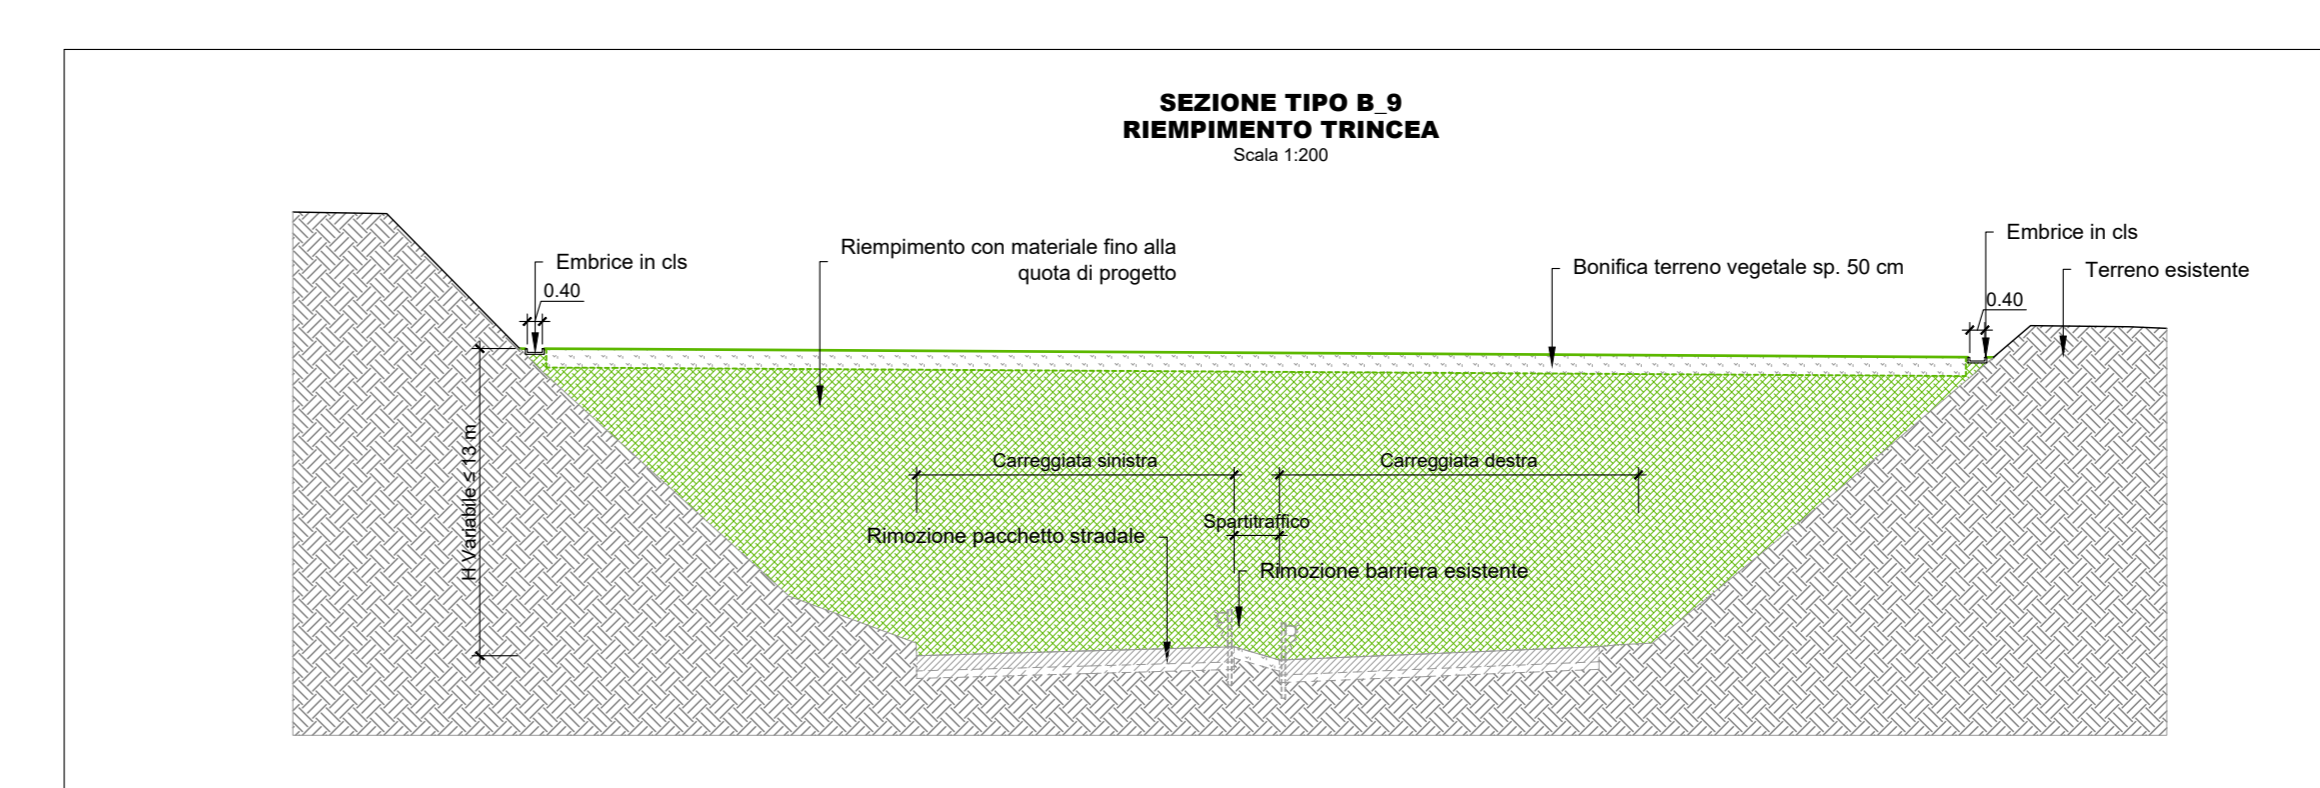
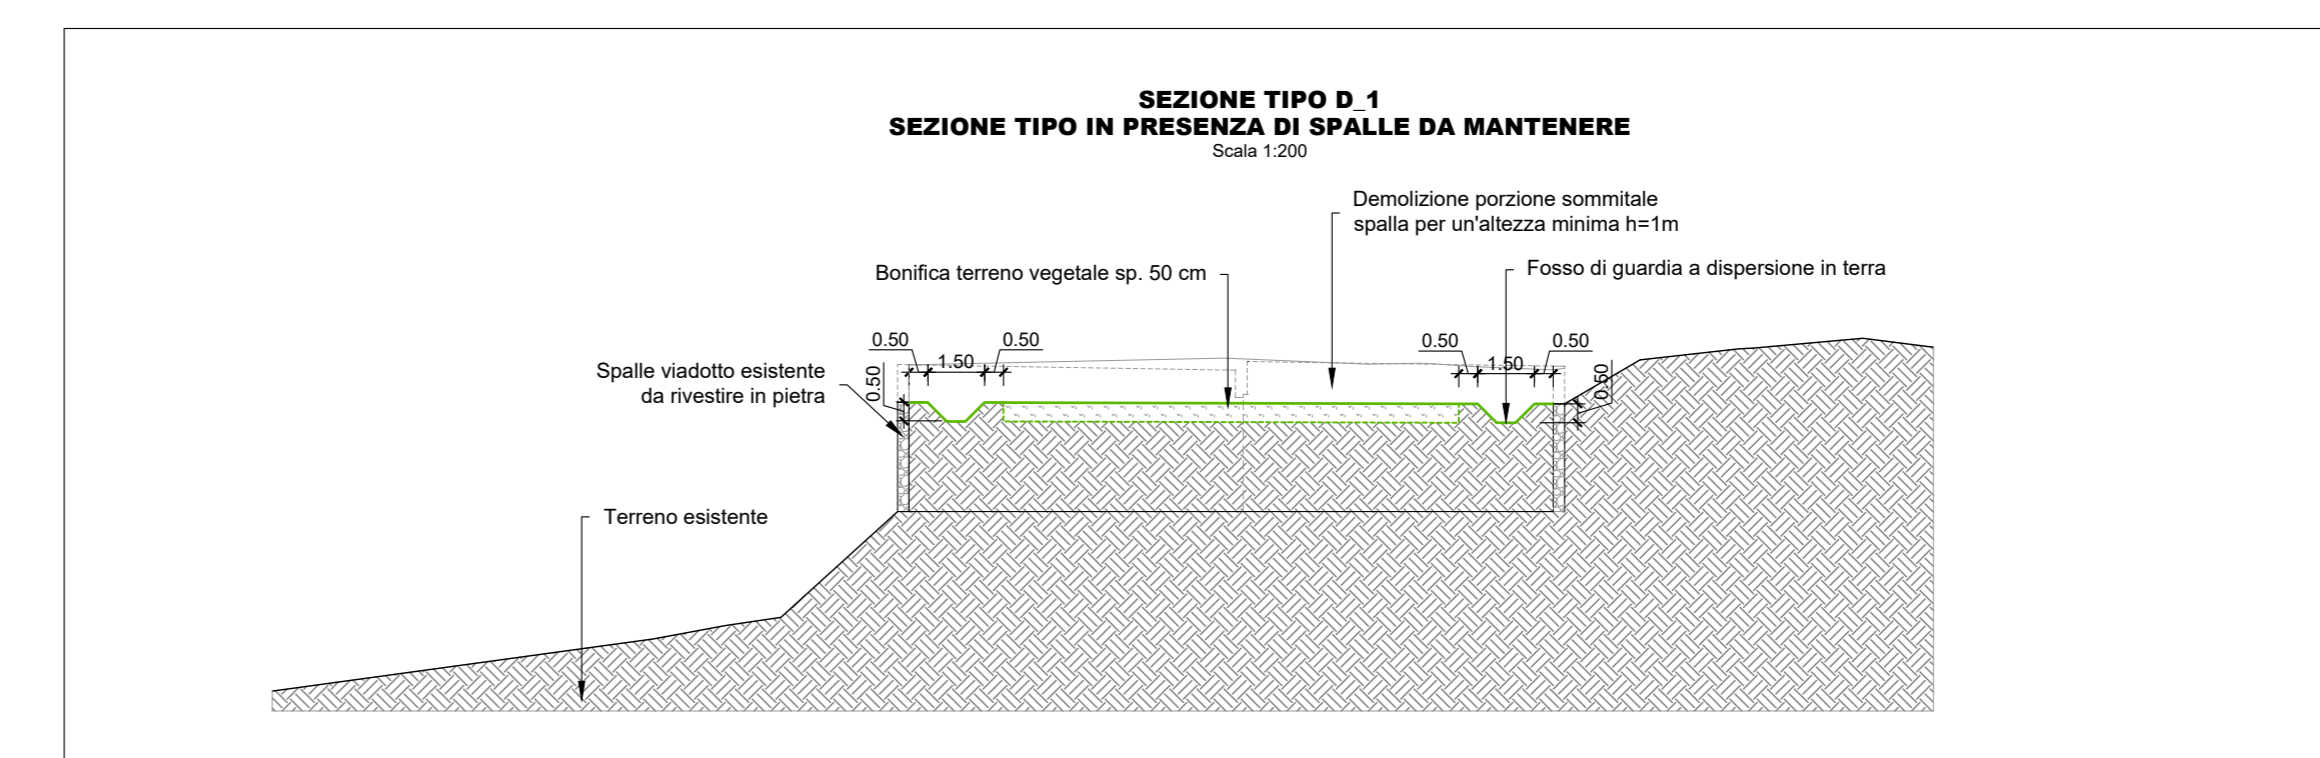
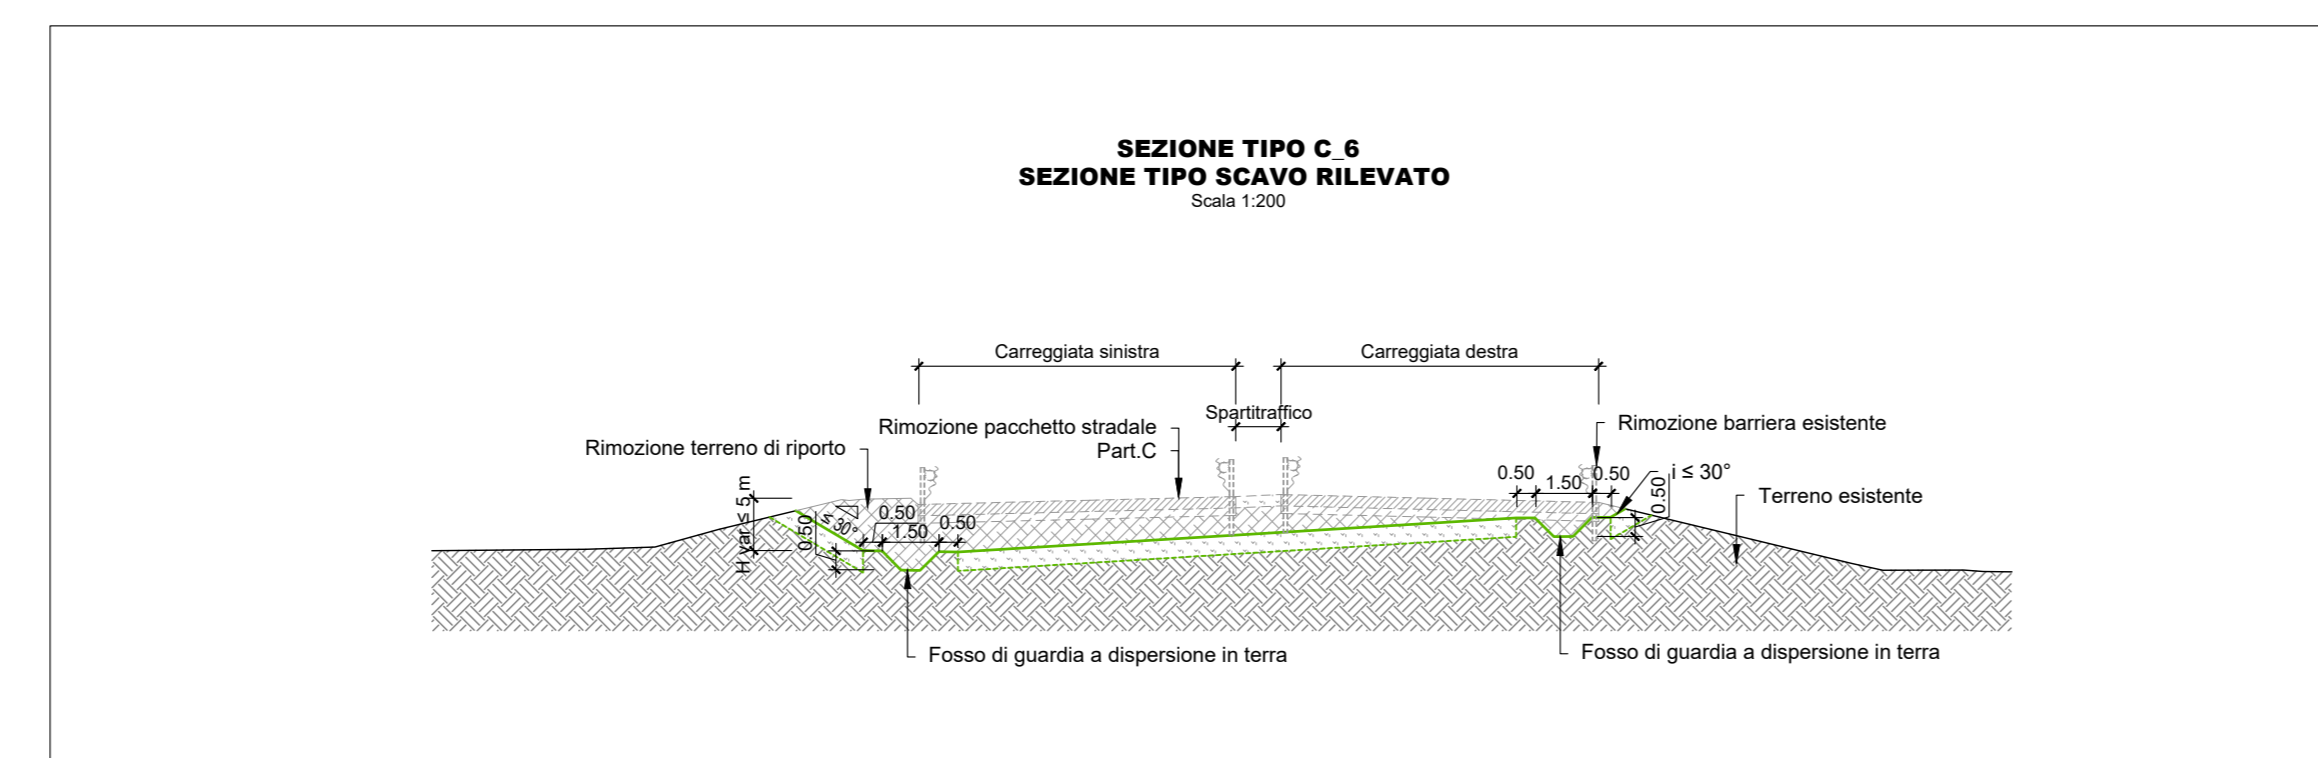
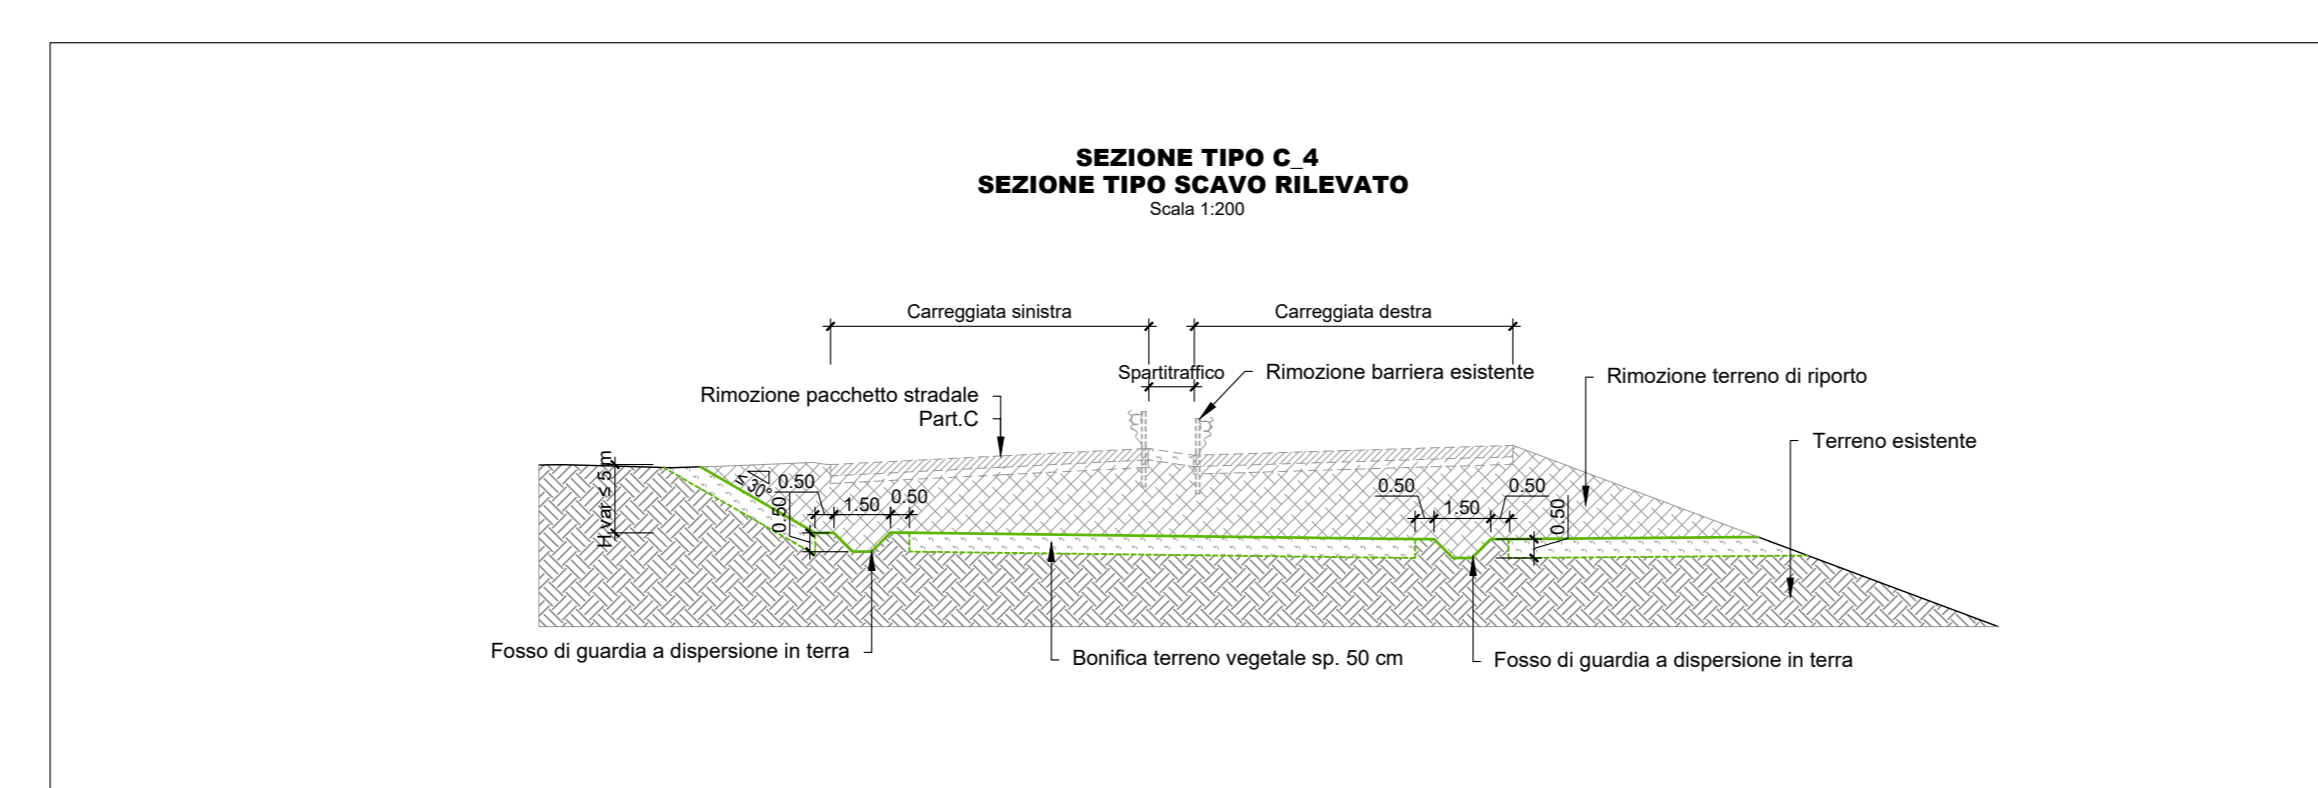
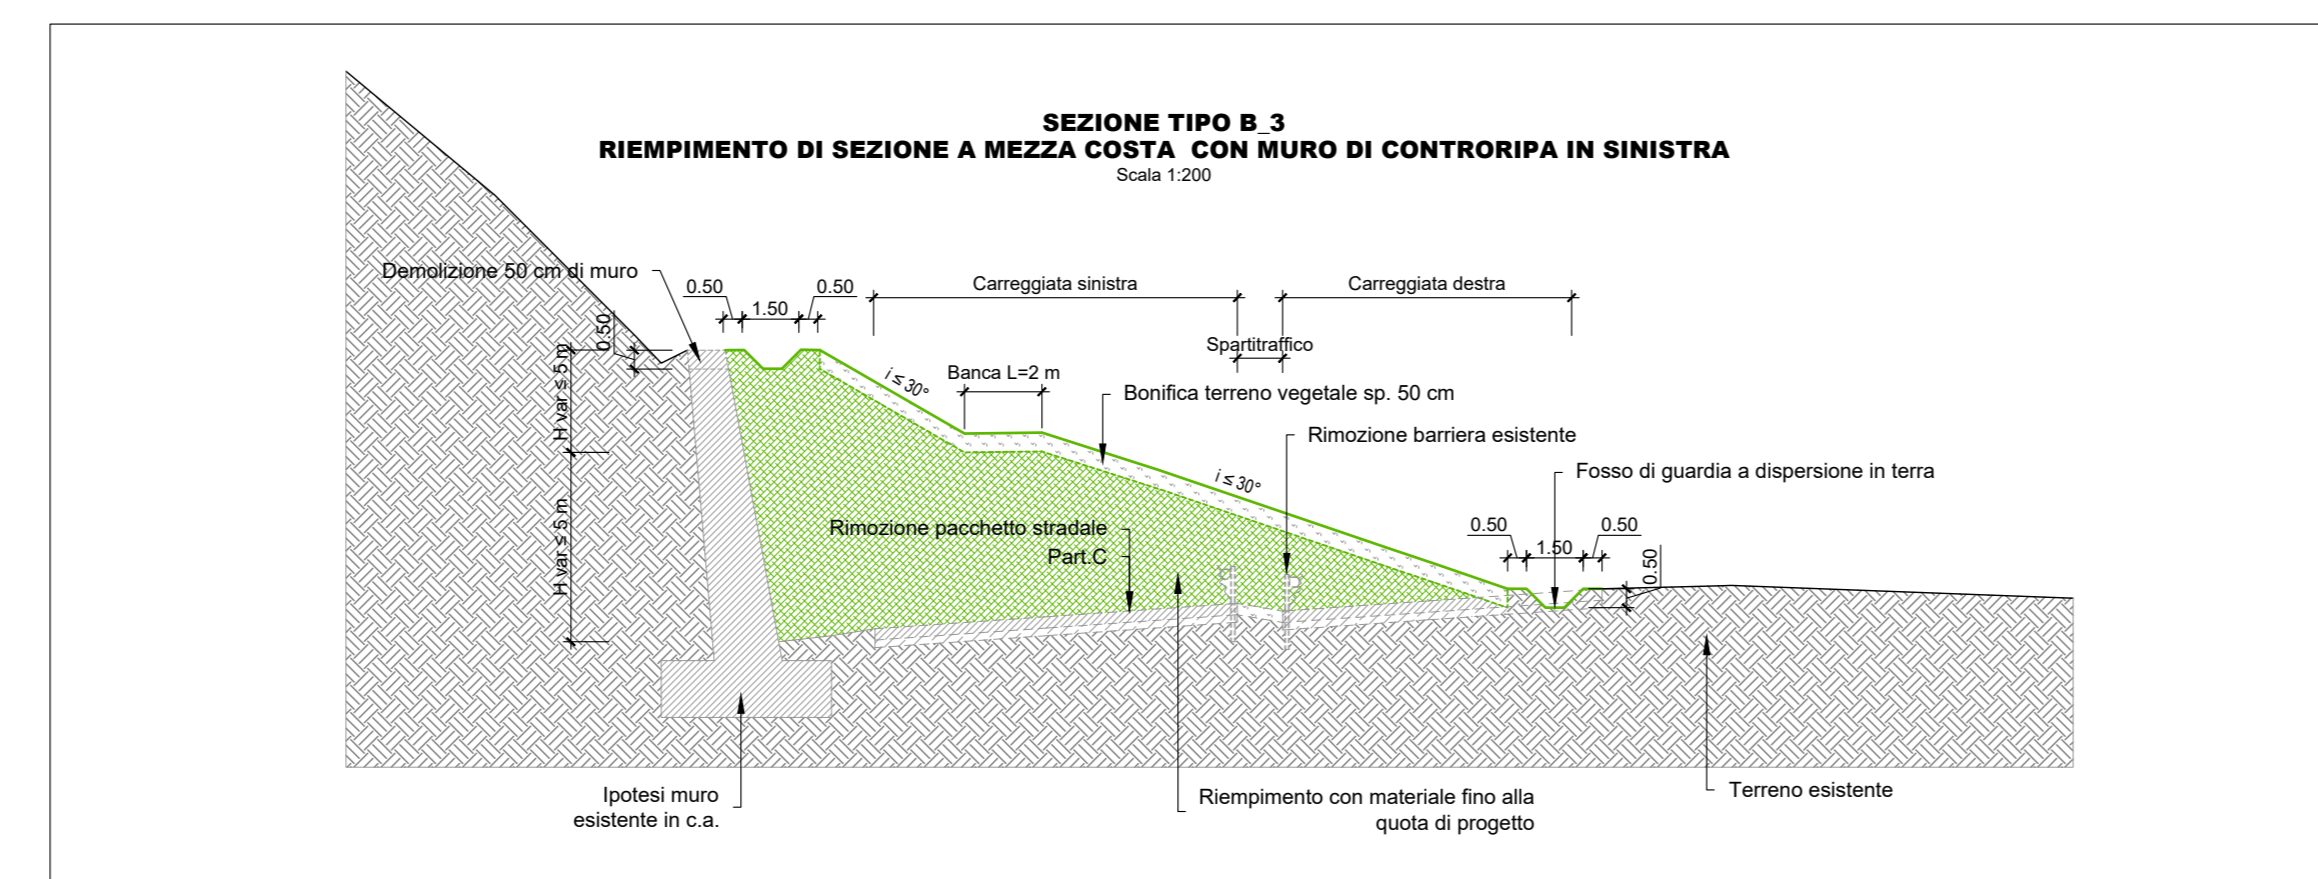
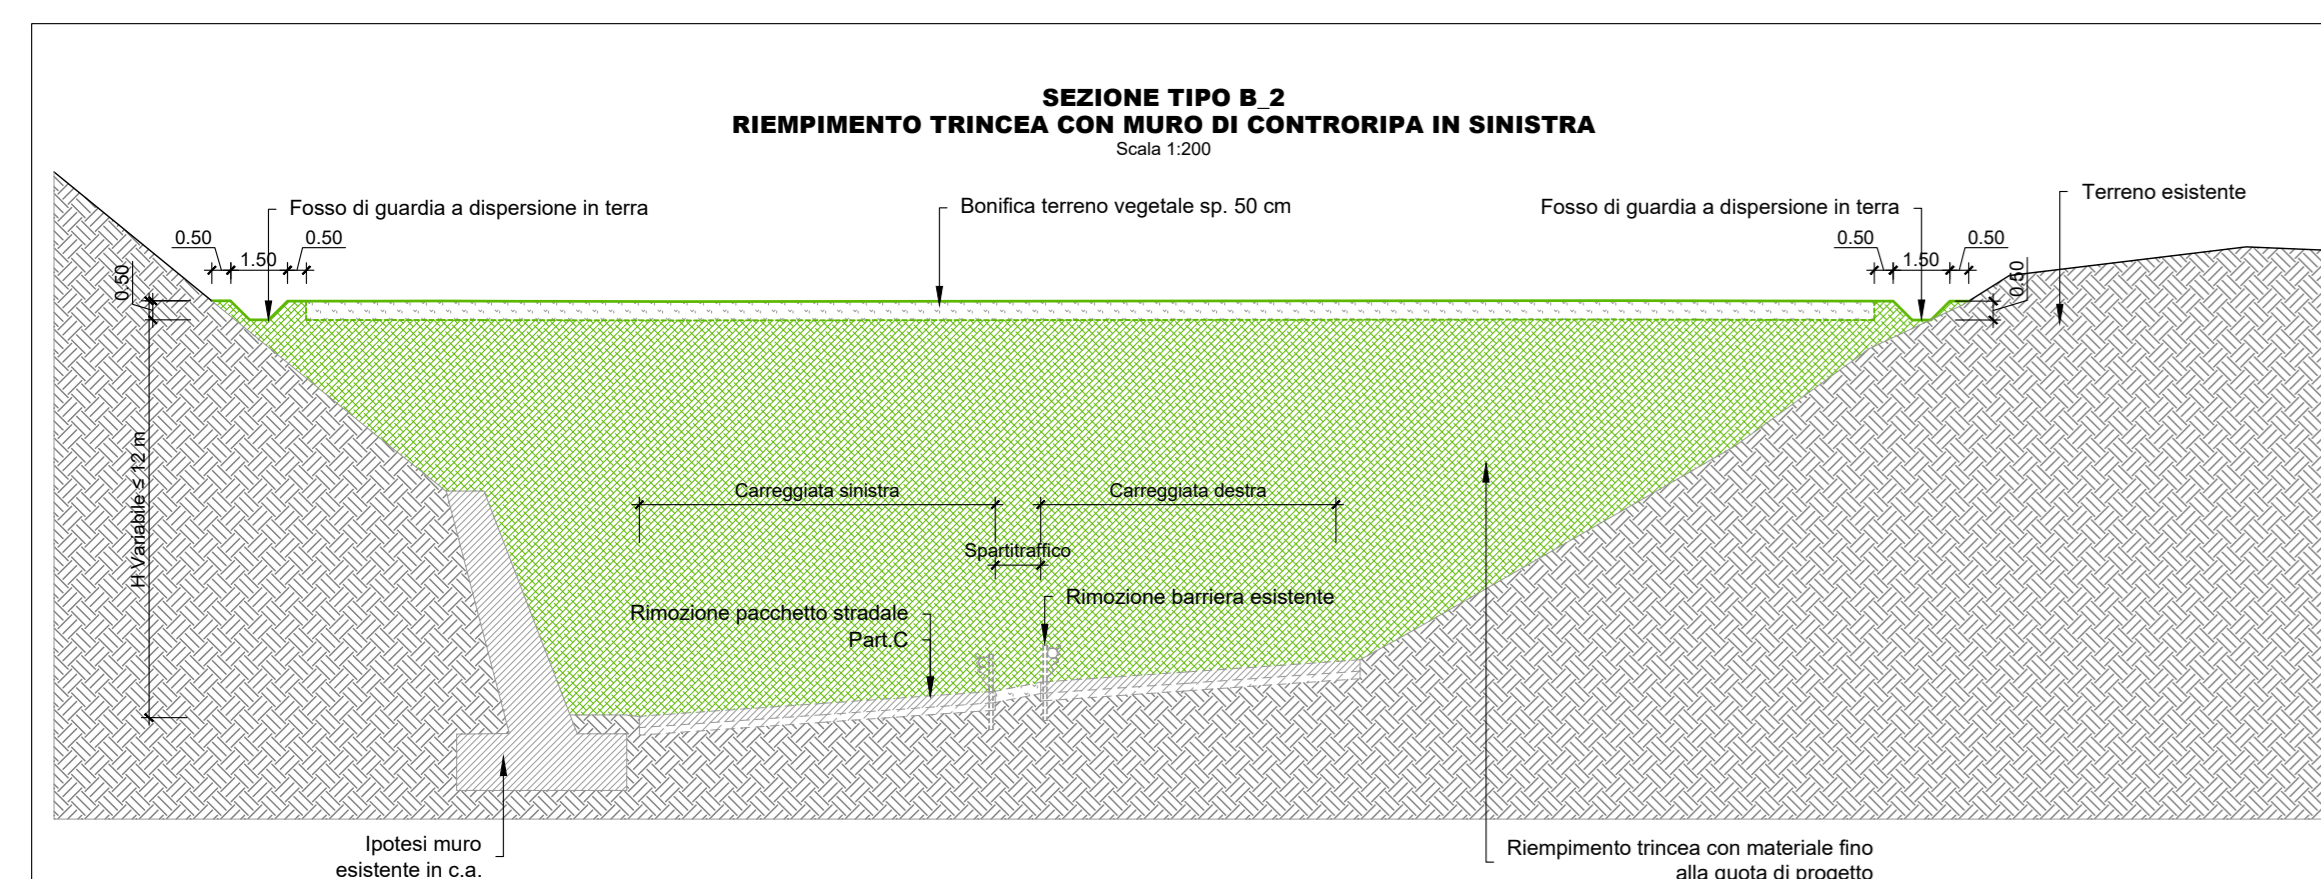
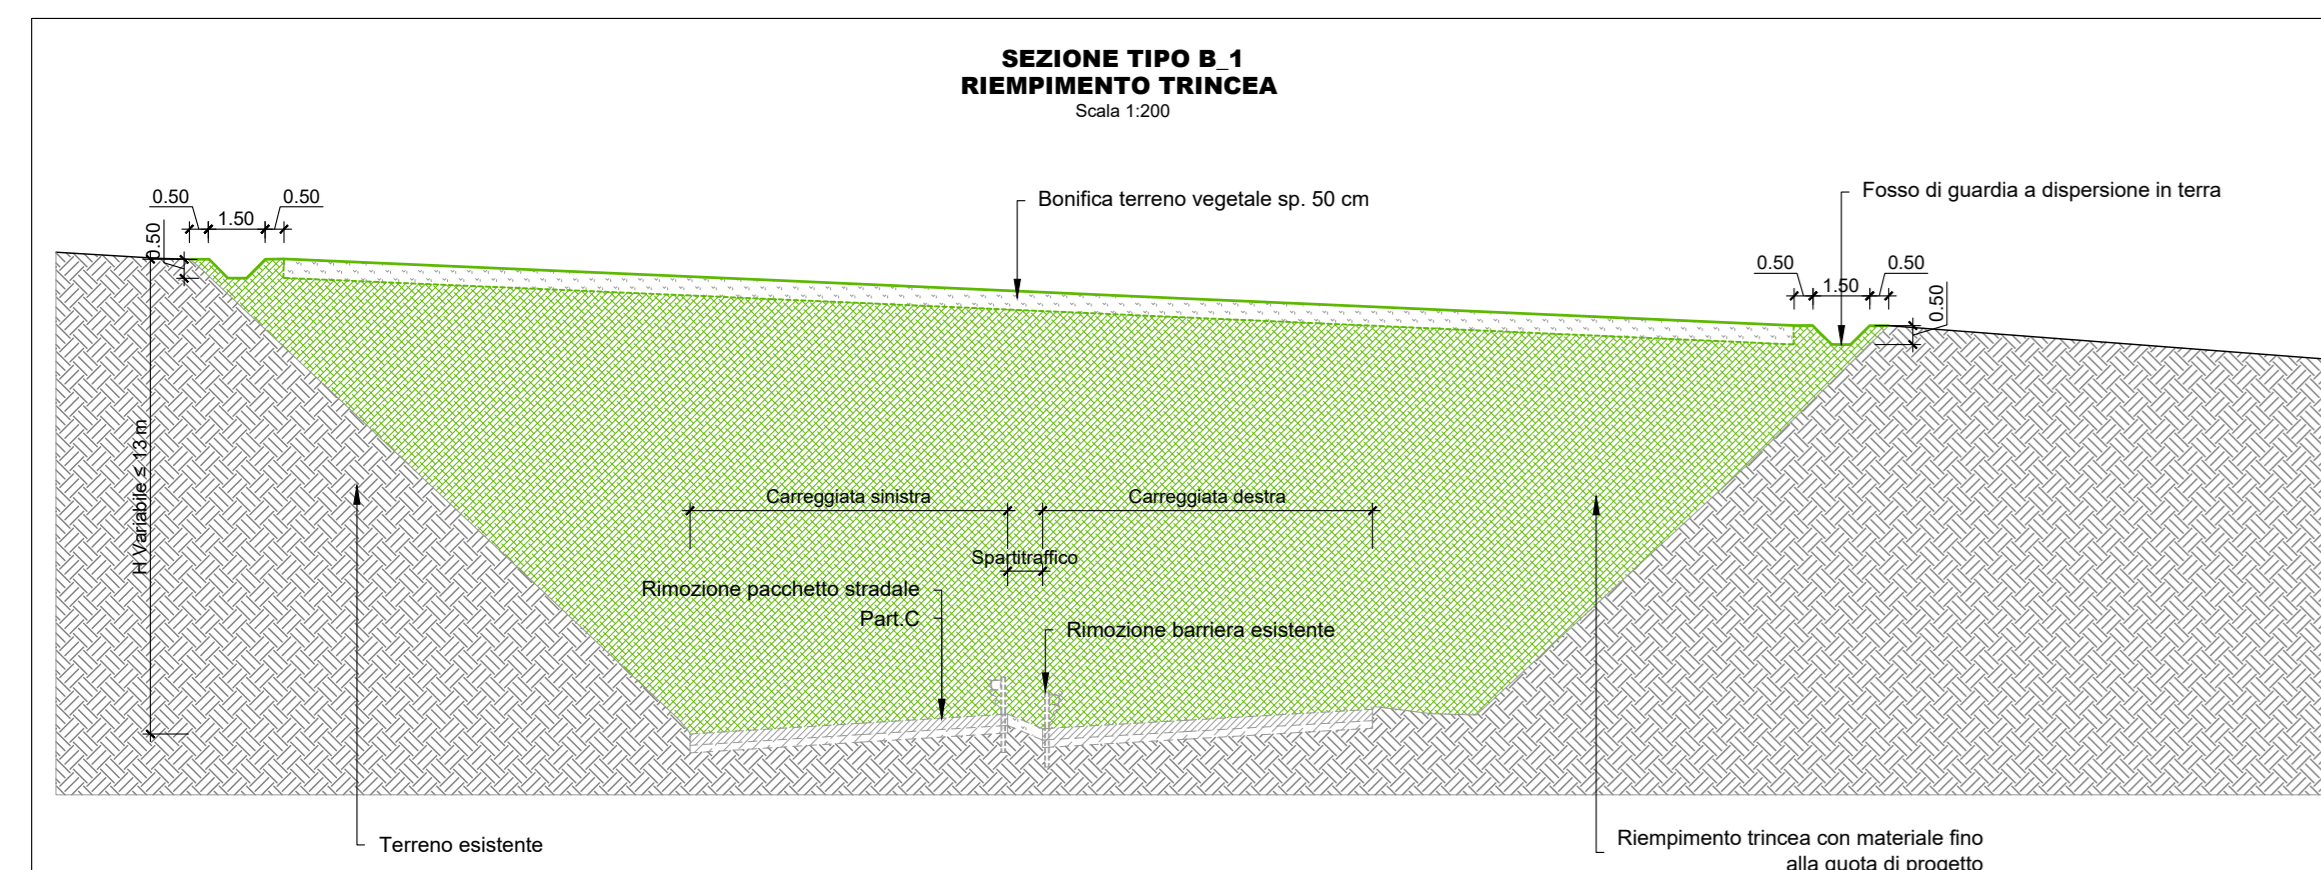


Nota:
Lo spessore della pavimentazione stradale è stato rilevato a seguito delle indagini ambientali.
Il particolare si riferisce specificamente al presente lotto.

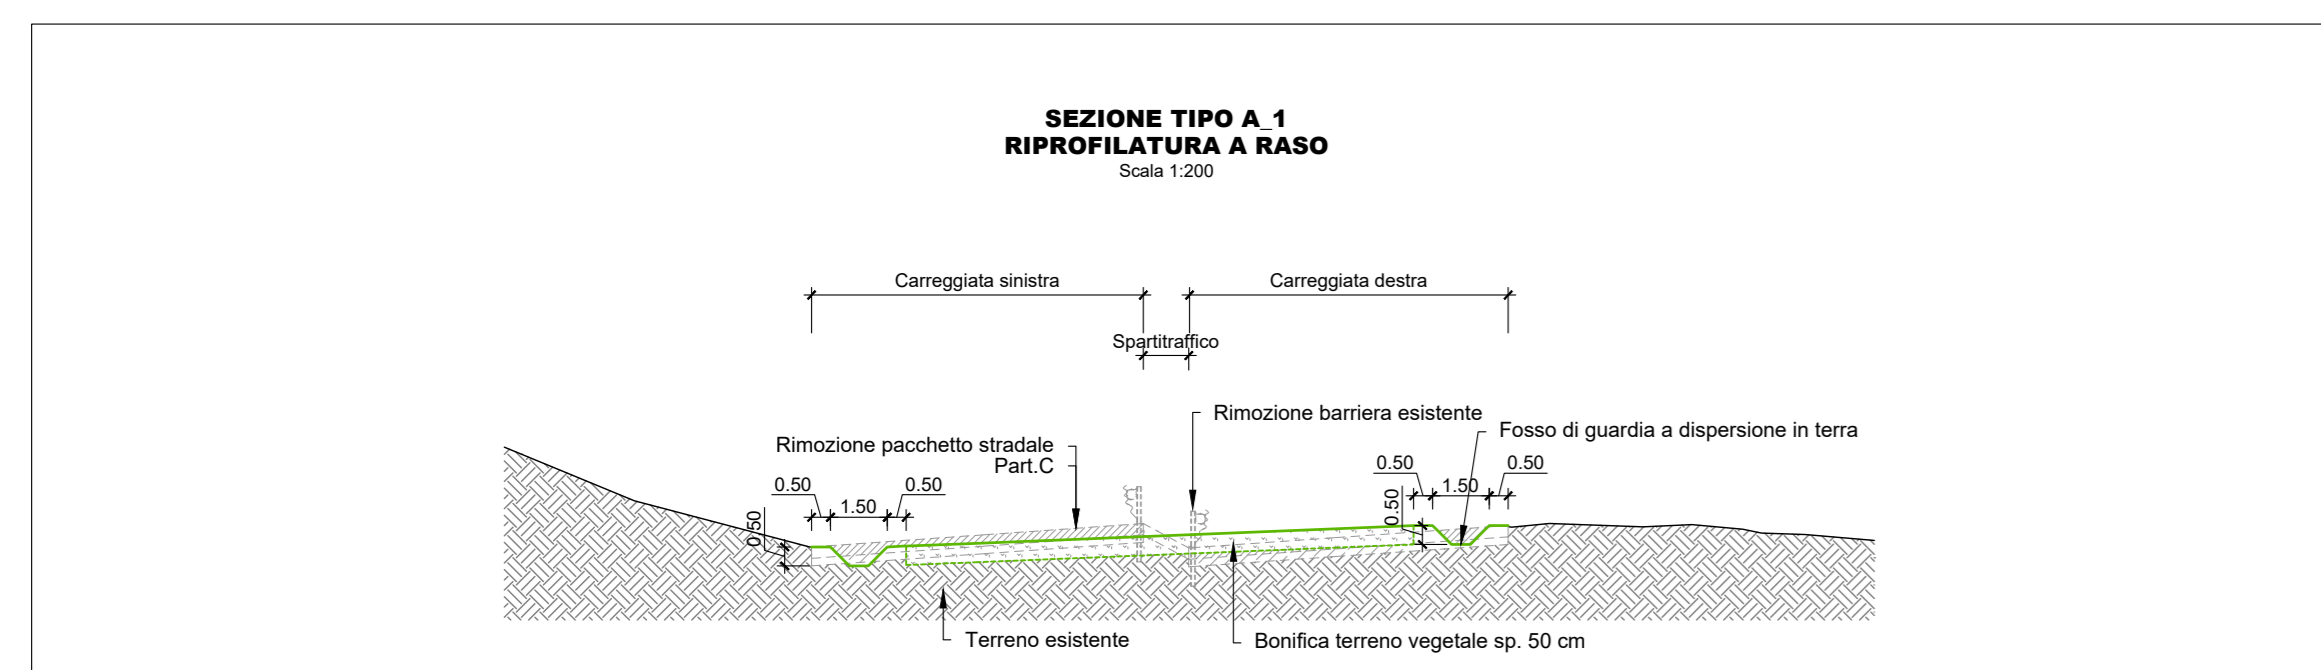

Nota bene:
- Per i rilevati e il riempimento dei cavi deve essere utilizzato materiale da rilevato appartenente ai gruppi A1, A2-4, A3 - Norma UNI EN ISO 14688-1.
- Per la bonifica dei rilevati esistenti il terreno in essere verrà sostituito con terreno vegetale.
- Nel caso di riattamento di trincee esistenti la bonifica rappresenta gli ultimi 50 cm di riattamento costituiti da terreno vegetale (per consentire l'attecchimento della nuova vegetazione).

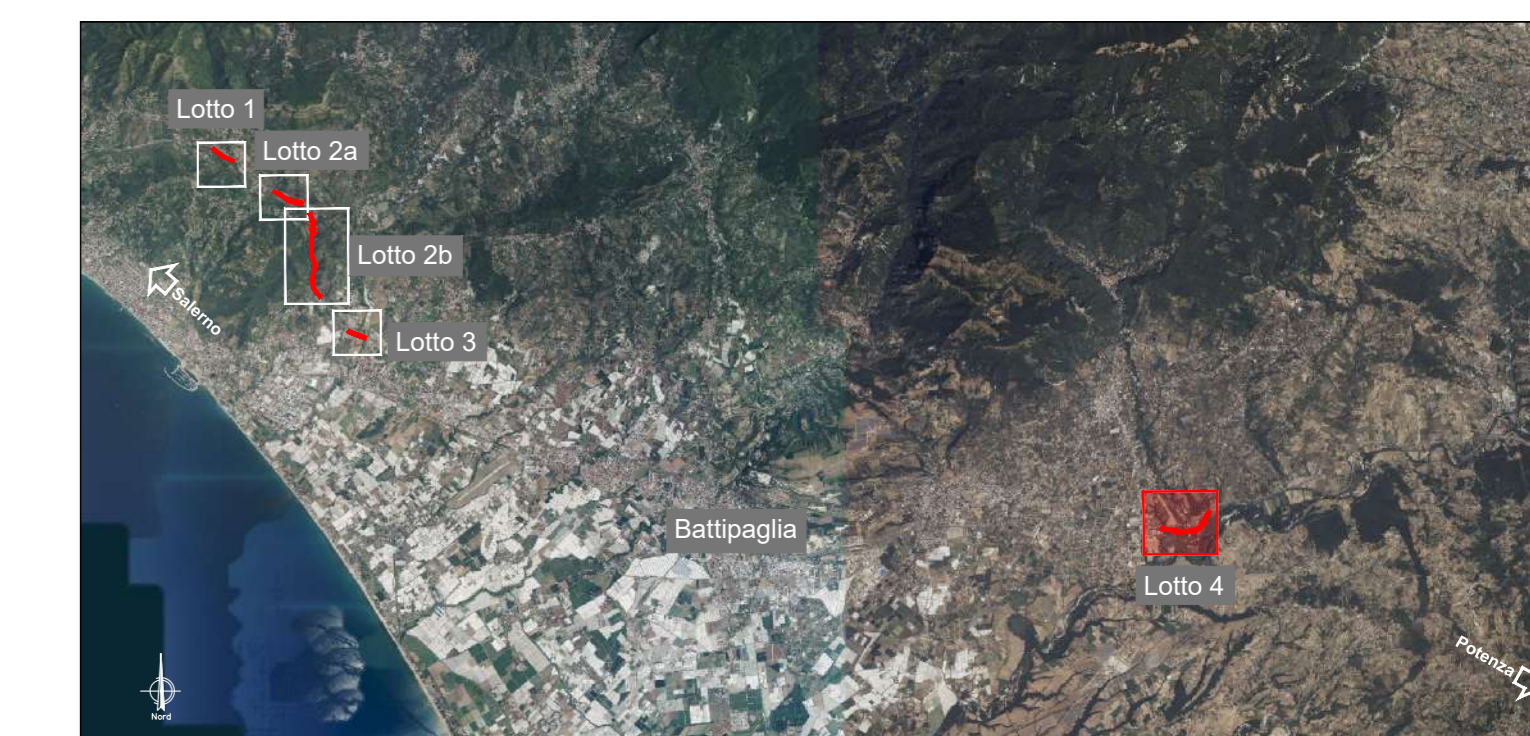

AUTOSTRADA A2 DEL MEDITERRANEO

Interventi per la rinaturalizzazione o il riutilizzo dei tratti campani dismessi con particolare riferimento ai lotti fra il km 8+000 e il km 13+000 e fra il km 36+000 e il km 53+000

PROGETTO DEFINITIVO COD. UC149

PROGETTAZIONE: ATI SINTAGMA - GDG - ICARIA	
IL RESPONSABILE DELL'INTEGRAZIONE DELLE PRESTAZIONI SPECIALISTICHE: Dott. Ing. Nando Granieri Ordine degli Ingegneri della Prov. di Perugia n° A351	IL GRUPPO DI PROGETTAZIONE: MANDATARI: SINTAGMA, GEOTECNICA CIRCO, ICARIA MANTENITORI: SINTAGMA, GEOTECNICA CIRCO, ICARIA
IL PROGETTISTA: Elena Bartolucci Ordine degli Ingegneri della Prov. di Perugia n° A3217	IL GEOLOGO: Dott. Geol. Giorgio Carquigiani Ordine dei Geologi della Regione Umbria n° 108
IL VERIFICATORE: Dott. Ing. Riccardo Frattolico Ordine degli Ingegneri della Prov. di Perugia n° A3373	IL COORDINATORE PER LA SICUREZZA IN FASE DI PROGETTAZIONE: Dott. Ing. Riccardo Frattolico Ordine degli Ingegneri della Prov. di Perugia n° A3373
PROTOCOLLO	DATA

12. STRADE E TRACCIATI					
Sezioni tipo di progetto Lotto 4					
CODICE PROGETTO	PROGETTO	LV. MOD.	N. MOD.	NOME FILE	
DPUC0149	D	2	1	PS04-PS01-104-5701-0	
CODICE ELAB.	PL04PS01TRAST01	REVISIONE	B	SCALA: 1:200	
REV.	DESCRIZIONE	DATA	REDATTO	VERIFICATO	
A	Revisione a seguito istruttoria Anas	07/24	E. Santucci	E. Bartolucci	N. Granieri
B	Emissione	07/23	E. Santucci	E. Bartolucci	N. Granieri