



CANTIERE OPERATIVO N°5
10'000 mq




LEGENDA

- UFFICIO IMPRESA
- SERBATOIO IDRICO
- AREA STOCCAGGIO PROVVISORIO TERRENO DI SCOTTO CANTIERE
- CONTAINER DI SERVIZIO PER PESA
- PESA - BILICO
- IMPIANTO DI LAVAGGIO RUOTE MEZZI DI TRASPORTO
- DEPOSITO ATTREZZATURA
- DEPOSITO OLI
- CISTERNA CARBURANTE
- BAGNO CHIMICO SERVIZI DI ZONA
- PARCHEGGIO
- SCARICO A TERRA
- PAVIMENTAZIONE IN MISTO STABILIZZATO
- RECINZIONE DI CANTIERE TIPO 2 Rete anti-intrusione faunistica h.1,70 metri
- RECINZIONE DI CANTIERE TIPO 3 Barriera tipo revetex in ca con sovrastante rete elettrosaldata e rete in polietilene arancione
- RECINZIONE DI CANTIERE TIPO 4 Recinzione tipo 2 + telo in bandella HDPE anti-polvere h.1,70 metri
- Paletti in ferro e rete PVC h. 1,50 metri
- POSTO DI GUARDIA ESTERNO
- CANALLETTE PROVVISORIE IN GRS
- VPPb - VASCA DI PRIMA PIOGGIA IN CONTINUI
- ACCESSO ALL'AREA DI CANTIERE
- QUADRO ELETTRICO GENERALE DI ZONA
- CANTIERE ILLUMINAZIONE
- LAMPIONE CON DIREZIONE DI ILLUMINAZIONE DALL'ALTO VERSO IL BASSO
- TORRE FARO

NAPOLI

SALA CONSILINA

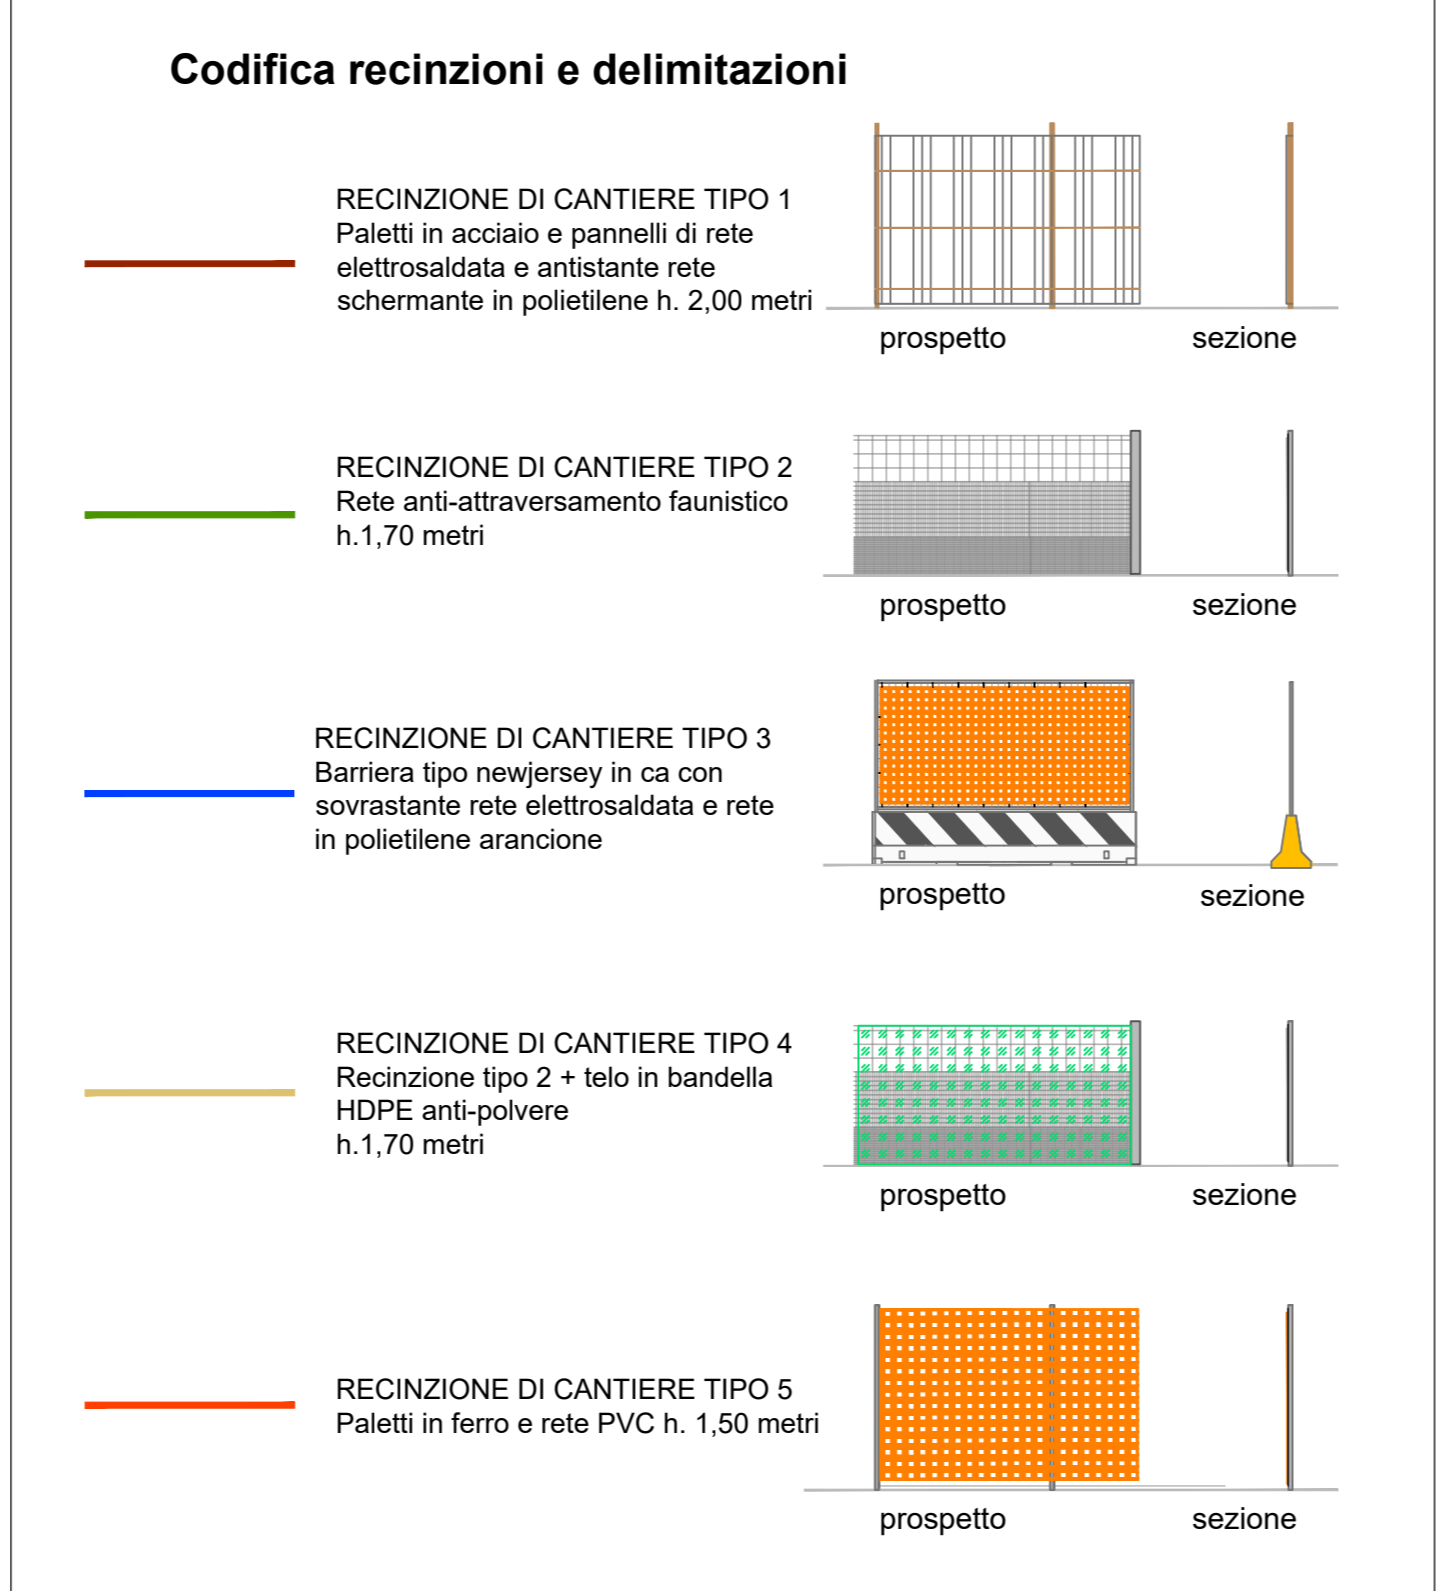

Direzione Tecnica

AUTOSTRADA A2 DEL MEDITERRANEO
Interventi per la rinaturalizzazione o il riutilizzo dei tratti campani dismessi con particolare riferimento ai lotti fra il km 8+000 e il km 13+000 e fra il km 36+000 e il km 53+000

PROGETTO DEFINITIVO COD. UC149

PROGETTAZIONE: **ATI SINTAGMA - GDG - ICARIA**

IL RESPONSABILE DELL'INTEGRAZIONE DELLE PRESTAZIONI SPECIALISTICHE:

Doc. Ing. Nando Granieri

Ordine degli Ingegneri della Prov. di Perugia n° A351

IL GRUPPO DI PROGETTAZIONE:

MANDATARIO: **SINTAGMA** **GEOTECNICA** **ICARIA**

MANDANTI: **ICARIA**

IL PROGETTISTA:

Enza Bartolucci

Ordine degli Ingegneri della Prov. di Perugia n° A35237

IL COORDINATORE PER LA SICUREZZA IN FASE DI PROGETTAZIONE:

Doc. Ing. Filippo Ferraraccio

Ordine degli Ingegneri della Prov. di Perugia n° A3573

IL COLLOCA:

Doc. Geol. Giorgio Cerquigni

Ordine dei Geologi della Regione Umbria n°108

IL VERIFICATORE:

Doc. Ing. F. Piantone

Doc. Ing. F. Zucchi

Doc. Ing. E. Santucci

IL RUP:

Doc. Ing. Antonio Ciarrella

IL COORDINATORE PER LA SICUREZZA IN FASE DI PROGETTAZIONE:

Doc. Ing. Filippo Ferraraccio

Ordine degli Ingegneri della Prov. di Perugia n° A3573

10. CANTIERIZZAZIONE

Layout cantieri operativi - Tav.3 di 3

CODICE PROGETTO	NOME FILE	REVISIONE	SCALA:
PROGETTO	T00-CA01-CAN-LF05-B		
DPU00149	21	T00CA01CANLF05	B
1:500			

REV.	DESCRIZIONE	DATA	REDATTO	VERIFICATO	APPROVATO
A	Revisione a seguito istruttoria Anas	APR 24	F. Spozzini	F. Macchioni	N. Granieri
B	Emissione	SETT 23	F. Spozzini	F. Macchioni	N. Granieri