Sezione D
Viabilità principale
Progressiva: 0+670.00
Scala: 1:200
Quota di Riferimento: 100.00

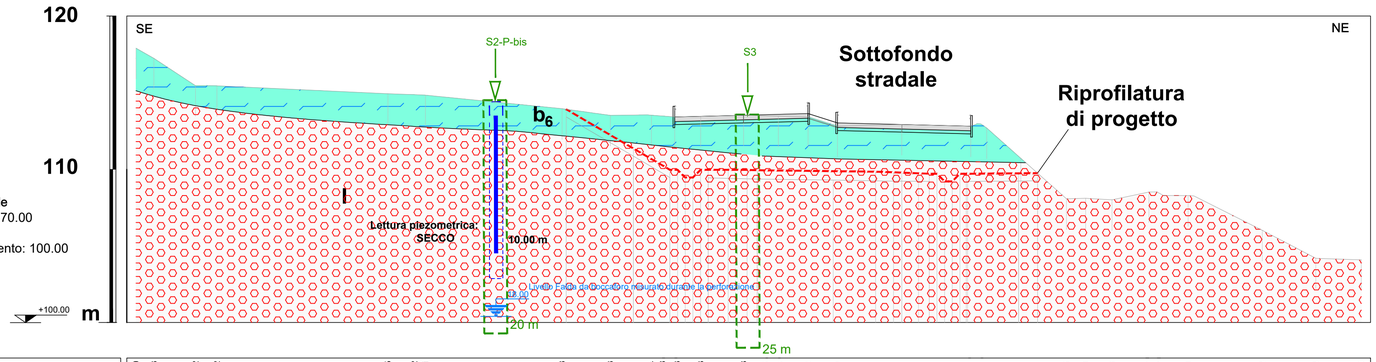

| | | |