



P1 T03-TM01- Planimetria

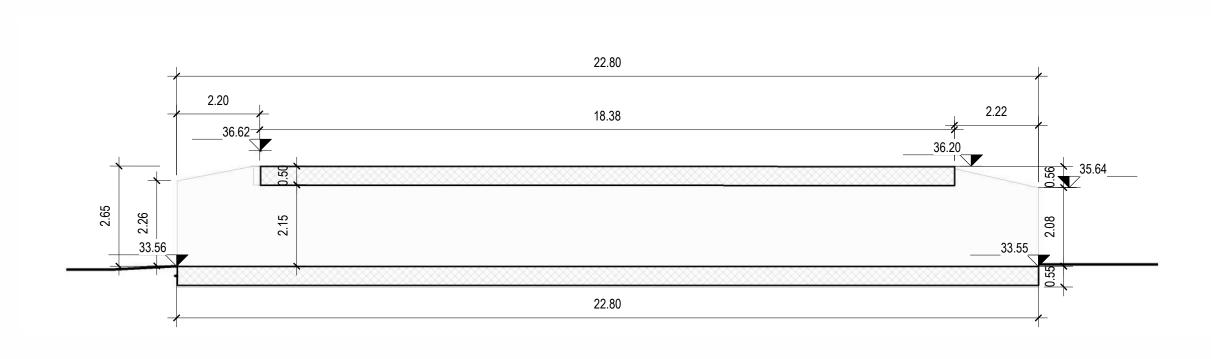

T03-TM01 -Sezione Longitudinale

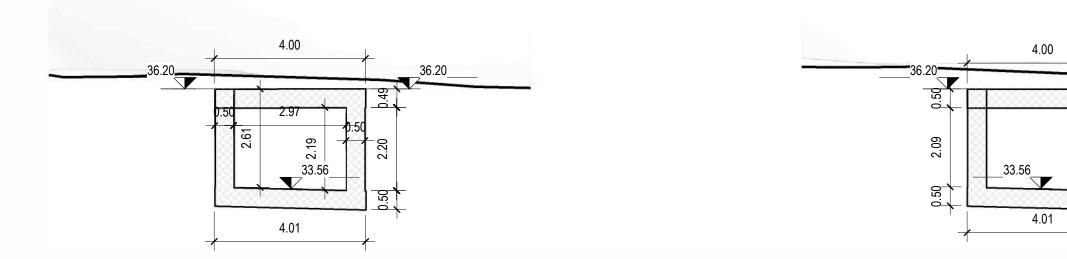



2 T03-TM01 - Sezione Trasversale

T03-TM01 - Sezione Trasversale



P2 T03-TM01 - Ortofoto 1:100

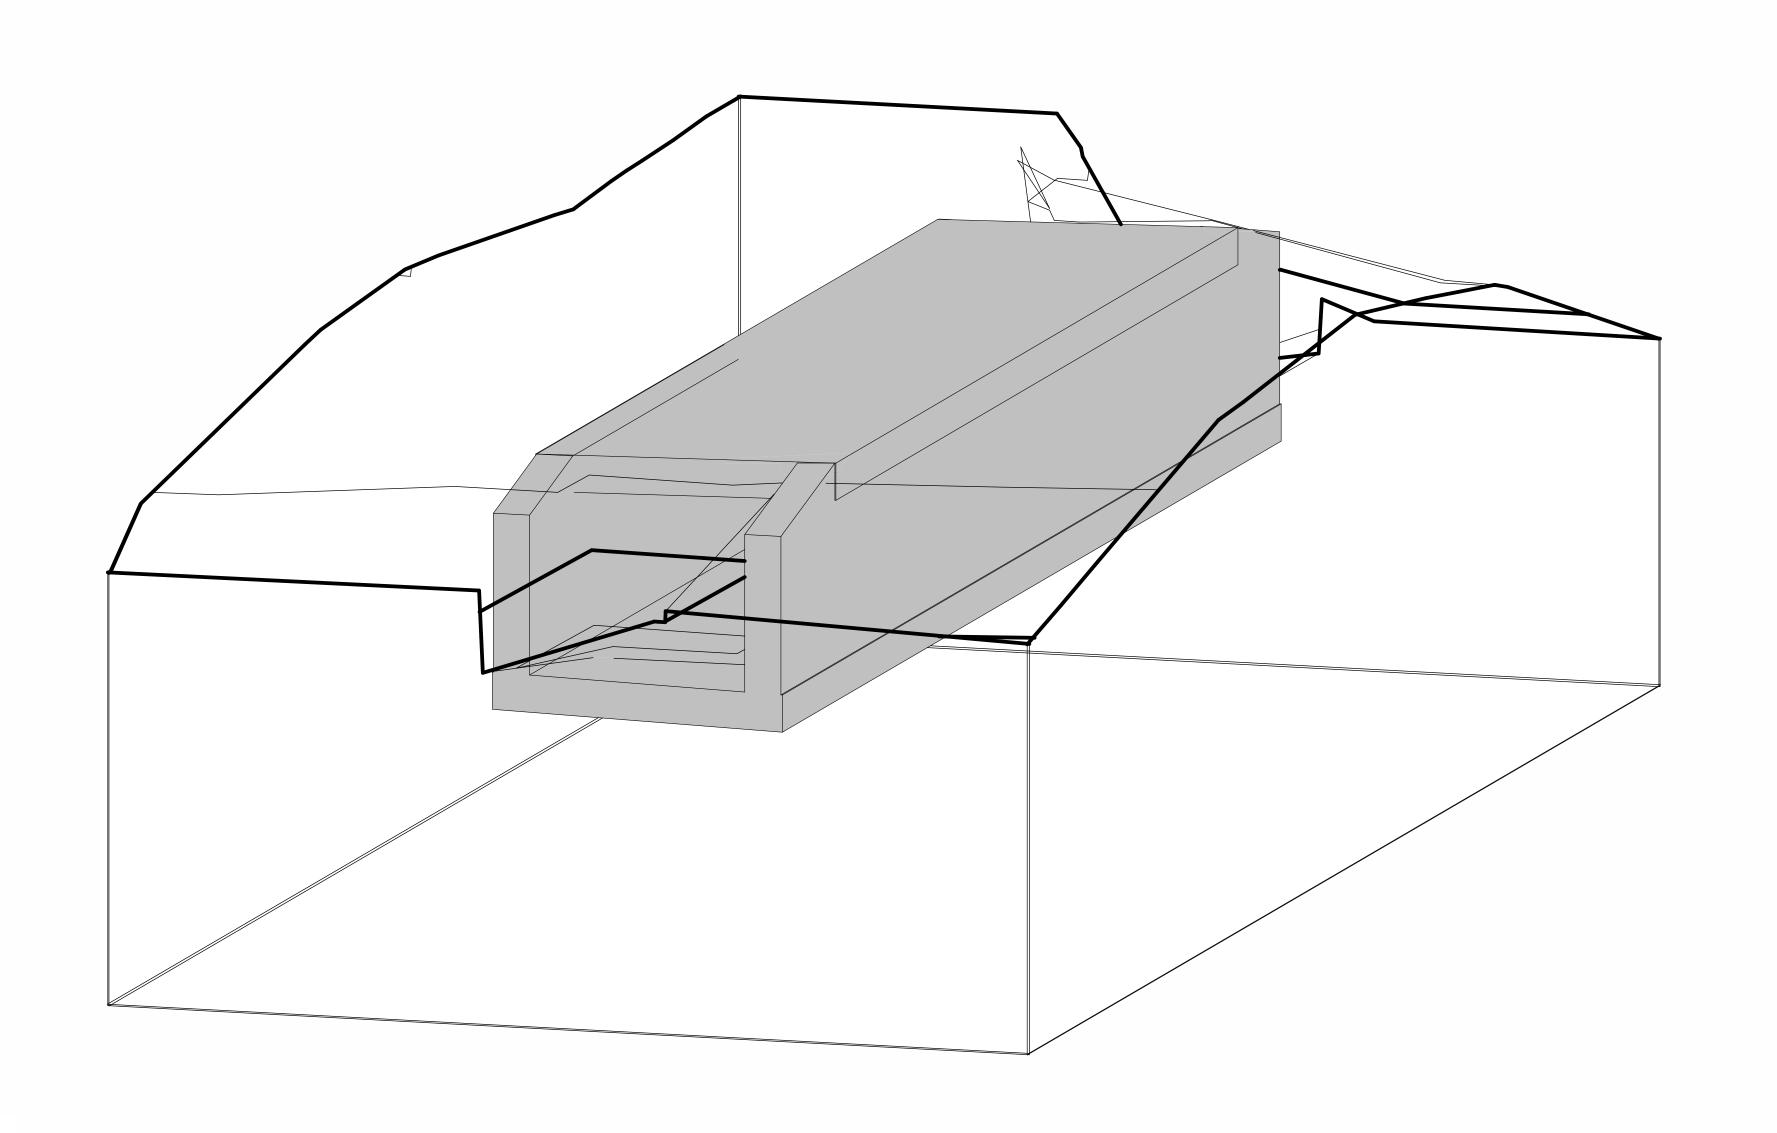

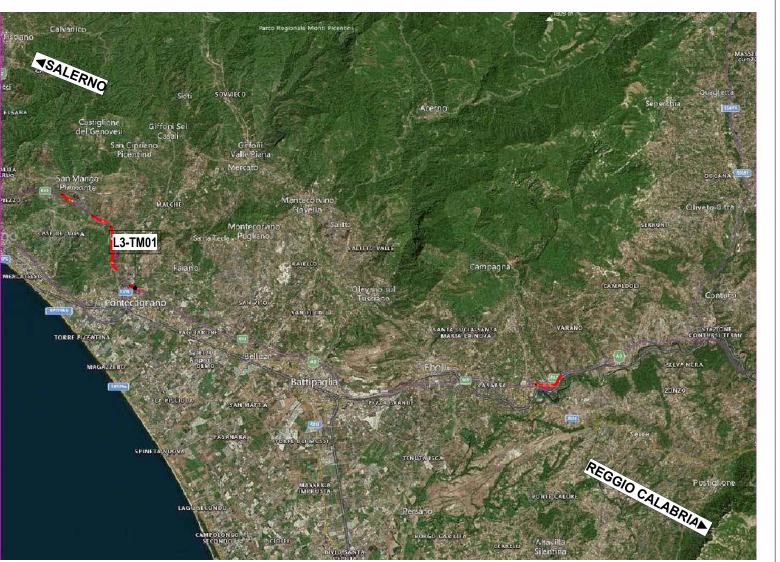









AUTOSTRADA A2 DEL MEDITERRANEO

Interventi per la rinaturalizzazione o il riutilizzo dei tratti campani dismessi con particolare riferimento ai lotti fra il km 8+000 e il km 13+000 e fra il km 36+000 e il km 53+000

| PROGETTO DEFINITIVO | | | | | |
|---|---|--|---|---------------------|---|
| PROGETTAZION | JE: ATI SINTAGMA — GDG | - IC ARIA | | | |
| IL RESPONSABILE DELL'INT Dott. Ing. Nando Granieri Ordine degli Ingegneri della I | EGRAZIONE DELLE PRESTAZIONI SPECIALISTICHE: Prov. di Perugia n° A351 | MANDATARIA: Sintagma | MANDANTI: GEOTECHNICAL DESIGN CROUP | Dott. Ing. | CAF ocietà V.Ro |
| IL PROGETTISTA: Ordine degli Ingegneri della I IL GEOLOGO: Dott. Geol. Giorgio Cerquigli Ordine dei Geologi della Reg | ni | Dott.Ing. N.Granieri Dott.Ing. V.Truffini Dott.Arch. A.Bracchini Dott.Ing. F.Durastanti Dott.Ing. E.Bartolocci Dott.Geol. G.Cerquiglin Geom. S.Scopetta Dott.Ing. L.Dinelli Dott.Ing. L.Nani Dott.Ing. F.Pambiance Dott.Agr. F.Berti Nulli | Dott. Ing. S.Sacconi Dott. Ing. M.Boldorini Dott. Geol. L.Casaburi Dott. Ing. C.Consorti | Dott. Ing. Geom. | F.Ma C.Vis V.Piu G.Pul C.Su |
| II R.U.P. Dott. Ing. Antonio Citarella | | | INGEGNERI DELLA PROVINCIA | | |
| IL COORDINATORE PER LA Dott. Ing. Filippo Pambianco Ordine degli Ingegneri della I | SICUREZZA IN FASE DI PROGETTAZIONE: Prov. di Perugia n° A1373 | DOTTORS IMSEGNERS | Sezione A PE N° A3217 HI GIA | | |
| PROTOCOLLO | DATA | MANDO GRANIERI SETTURE CIVICE E AUBIENTALE SETTURE INDUSTRIALE SETTURE DELL'INFORMAZIONE | SETTORE CIVILE E AMBIENTALE | | |

14.STRUTTURE
14.03 TOMBINI
14.03.06 TOMBINO TM01-LOTTO3
Disegno di insieme dell'opera esistente

| Disegno di insieme dell'opera esistente | | | | | | | | | | |
|---|---------------------------------|---------------------------------------|--------|-----------|---------------|------------|--|--|--|--|
| CODICE PRO | | NOME FILE T03-TM01-STR-DI01-A | | | REVISIONE | SCALA: | | | | |
| | 20149 D 21 | CODICE ELAB. T 0 3 TM 0 1 STR D I 0 1 | | В | Varie | | | | | |
| | | | | | | | | | | |
| В | Revisione a seguito istruttoria | Anas | APR 24 | F.Negozio | E. Bartolocci | N.Granieri | | | | |
| Α | Emissione | | OTT 23 | F.Negozio | E. Bartolocci | N.Granieri | | | | |
| REV. | DESCRIZIONE | | DATA | REDATTO | VERIFICATO | APPROVATO | | | | |