

LEGENDA

- VIABILITA' LOCALE ESISTENTE
- VIABILITA' PRINCIPALE ESISTENTE (A3/E45)
- - - VIABILITA' SU INFRASTRUTTURA NON ANCORA DISMESSA
- LAVORI IN CORSO
- LAVORI ESEGUITI

FASE 4.0

LOTTO 4 (km 36+400 - km 37+756)

- rimodellazione del terreno
- rimozione guard rails
- scarifica del manto stradale
- riempimenti trincee
- scavo rilevati
- riprofilatura tratti a raso
- demolizione opere d'arte esistenti

T04_TM01 - DEMOLIZIONE MECCANICA

- rimozione vegetazione
- demolizione meccanica

T04_VI01 - Ponte Rialto - DEMOLIZIONE CON ESPLOSIVI

- rimozione parapetti e new jersey
- predisposizione all'abbattimento con esplosivi
- abbattimento
- demolizione meccanica a terra

T04_VI02 - Cavalcavia - DEMOLIZIONE CON ESPLOSIVI



- rimozione parapetti e new jersey
- predisposizione all'abbattimento con esplosivi
- abbattimento
- demolizione meccanica a terra


T04_VI03 - Ponte Tenza - DEMOLIZIONE CON ESPLOSIVI

- rimozione parapetti e new jersey
- predisposizione all'abbattimento con esplosivi
- abbattimento
- demolizione meccanica a terra

intervento di rinaturalizzazione

- rimozione vegetazione
- piantumazione e ripristini

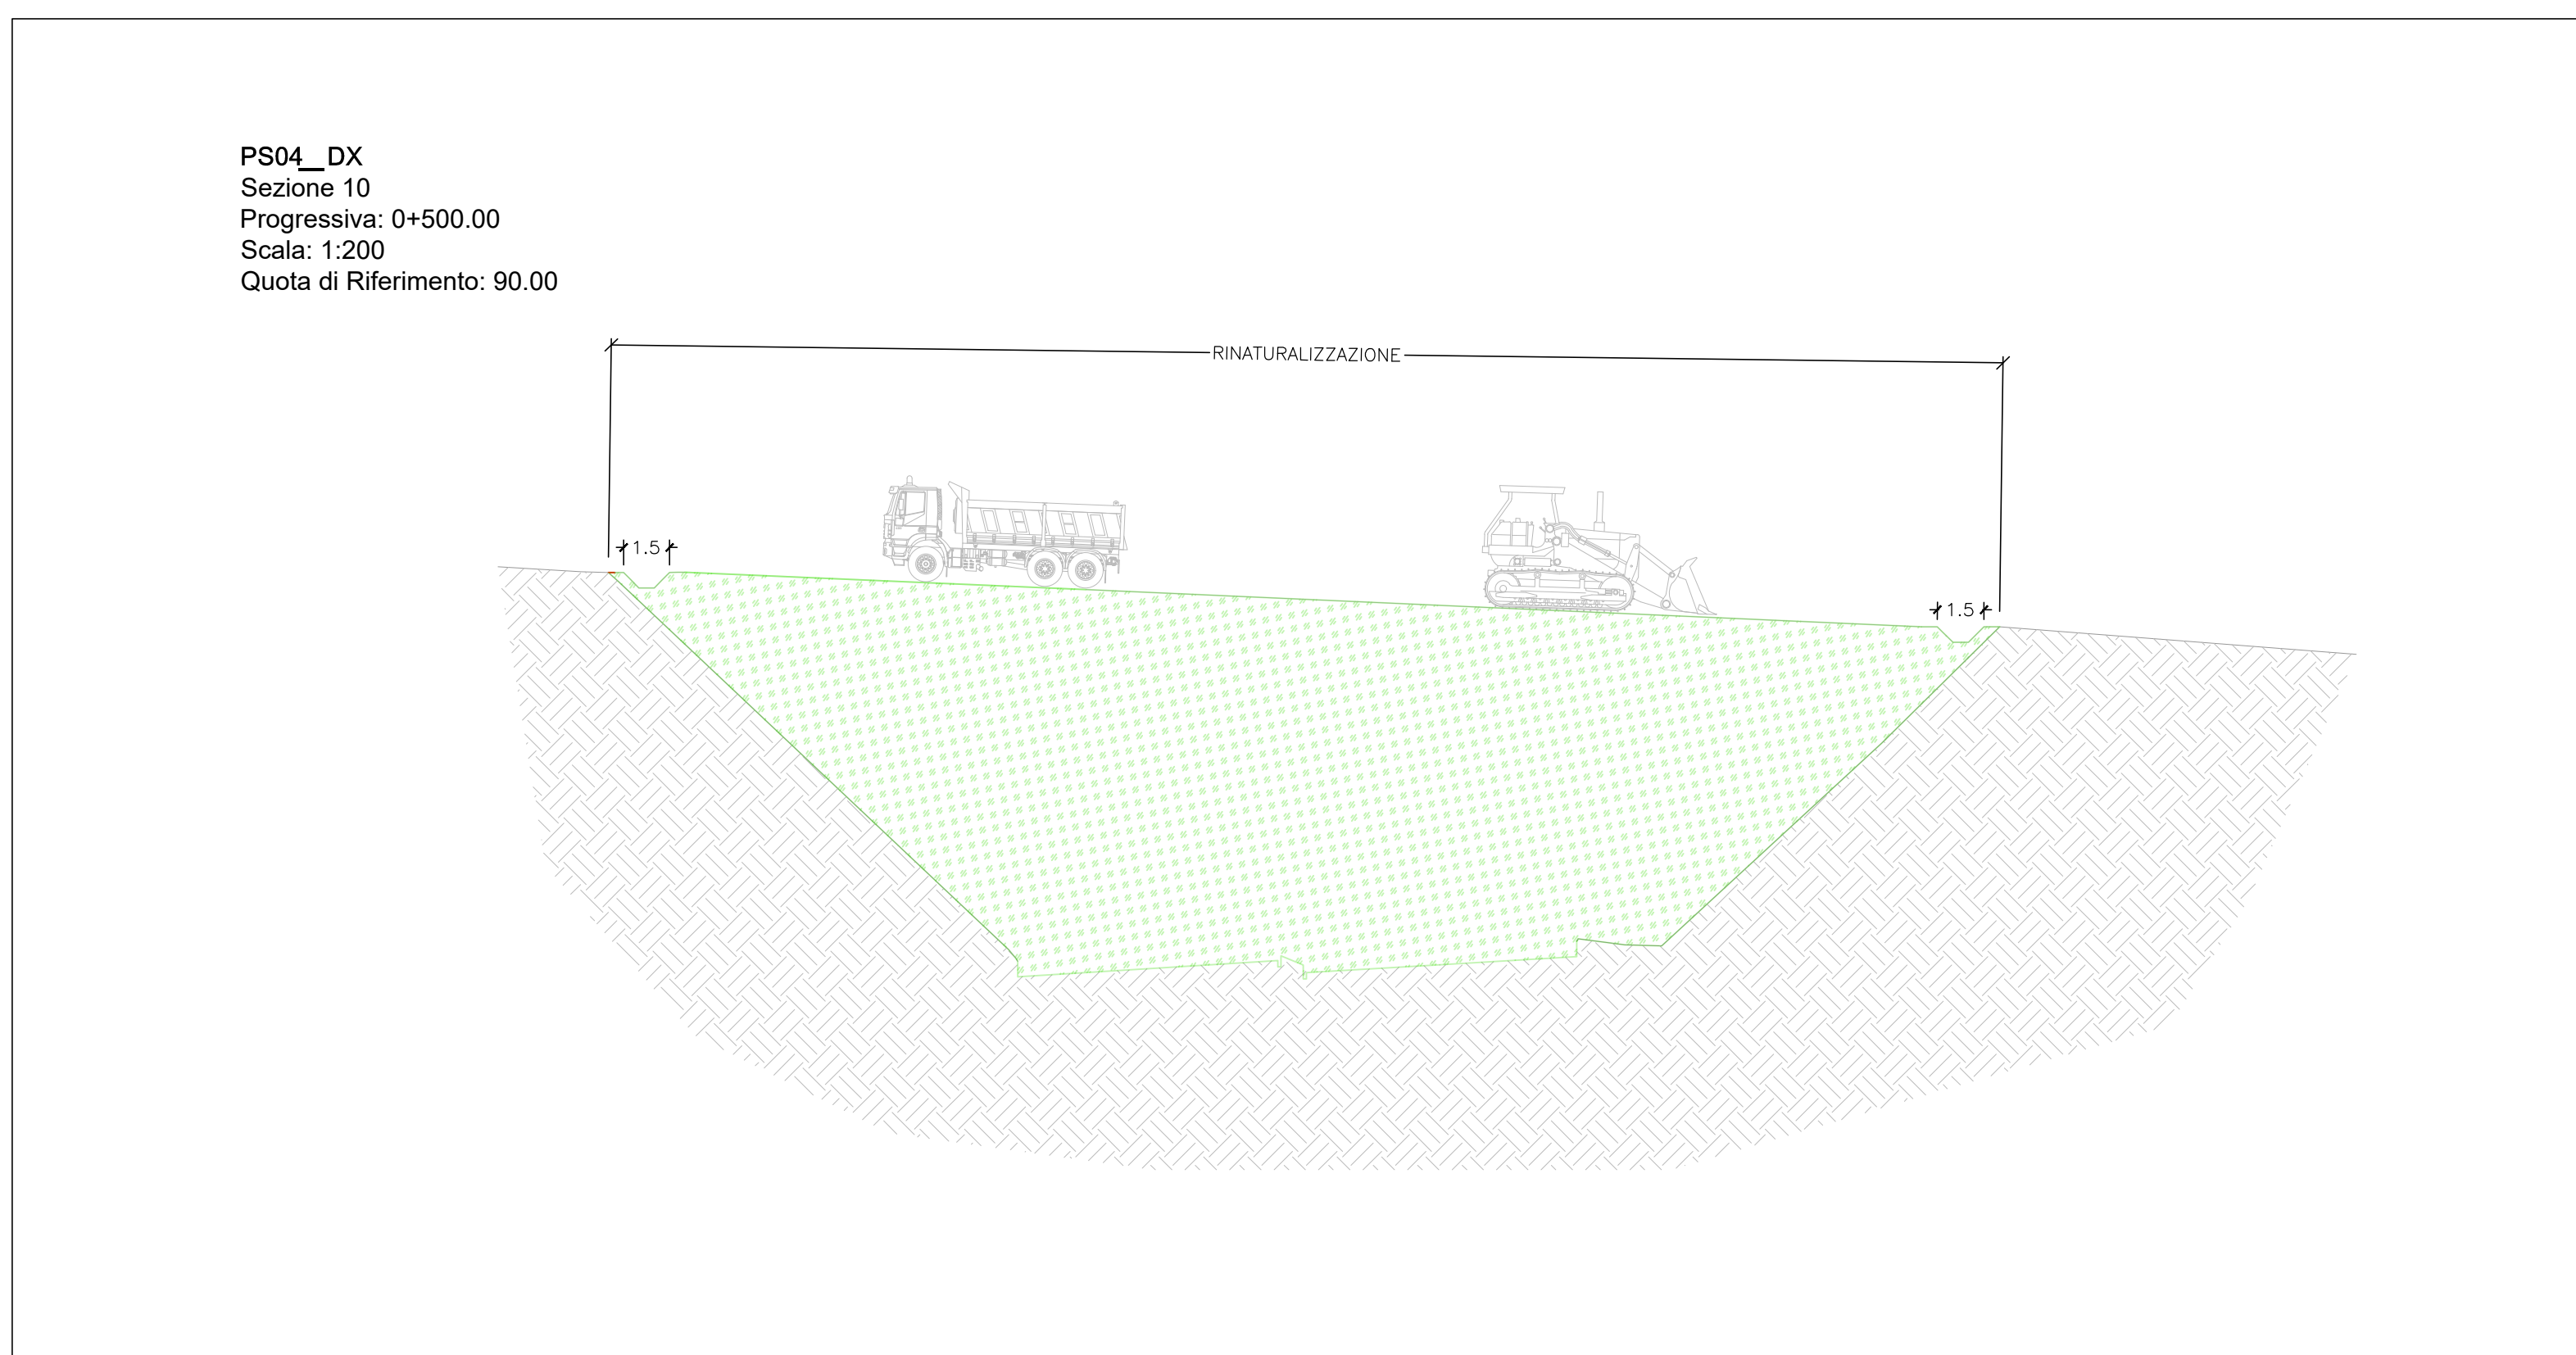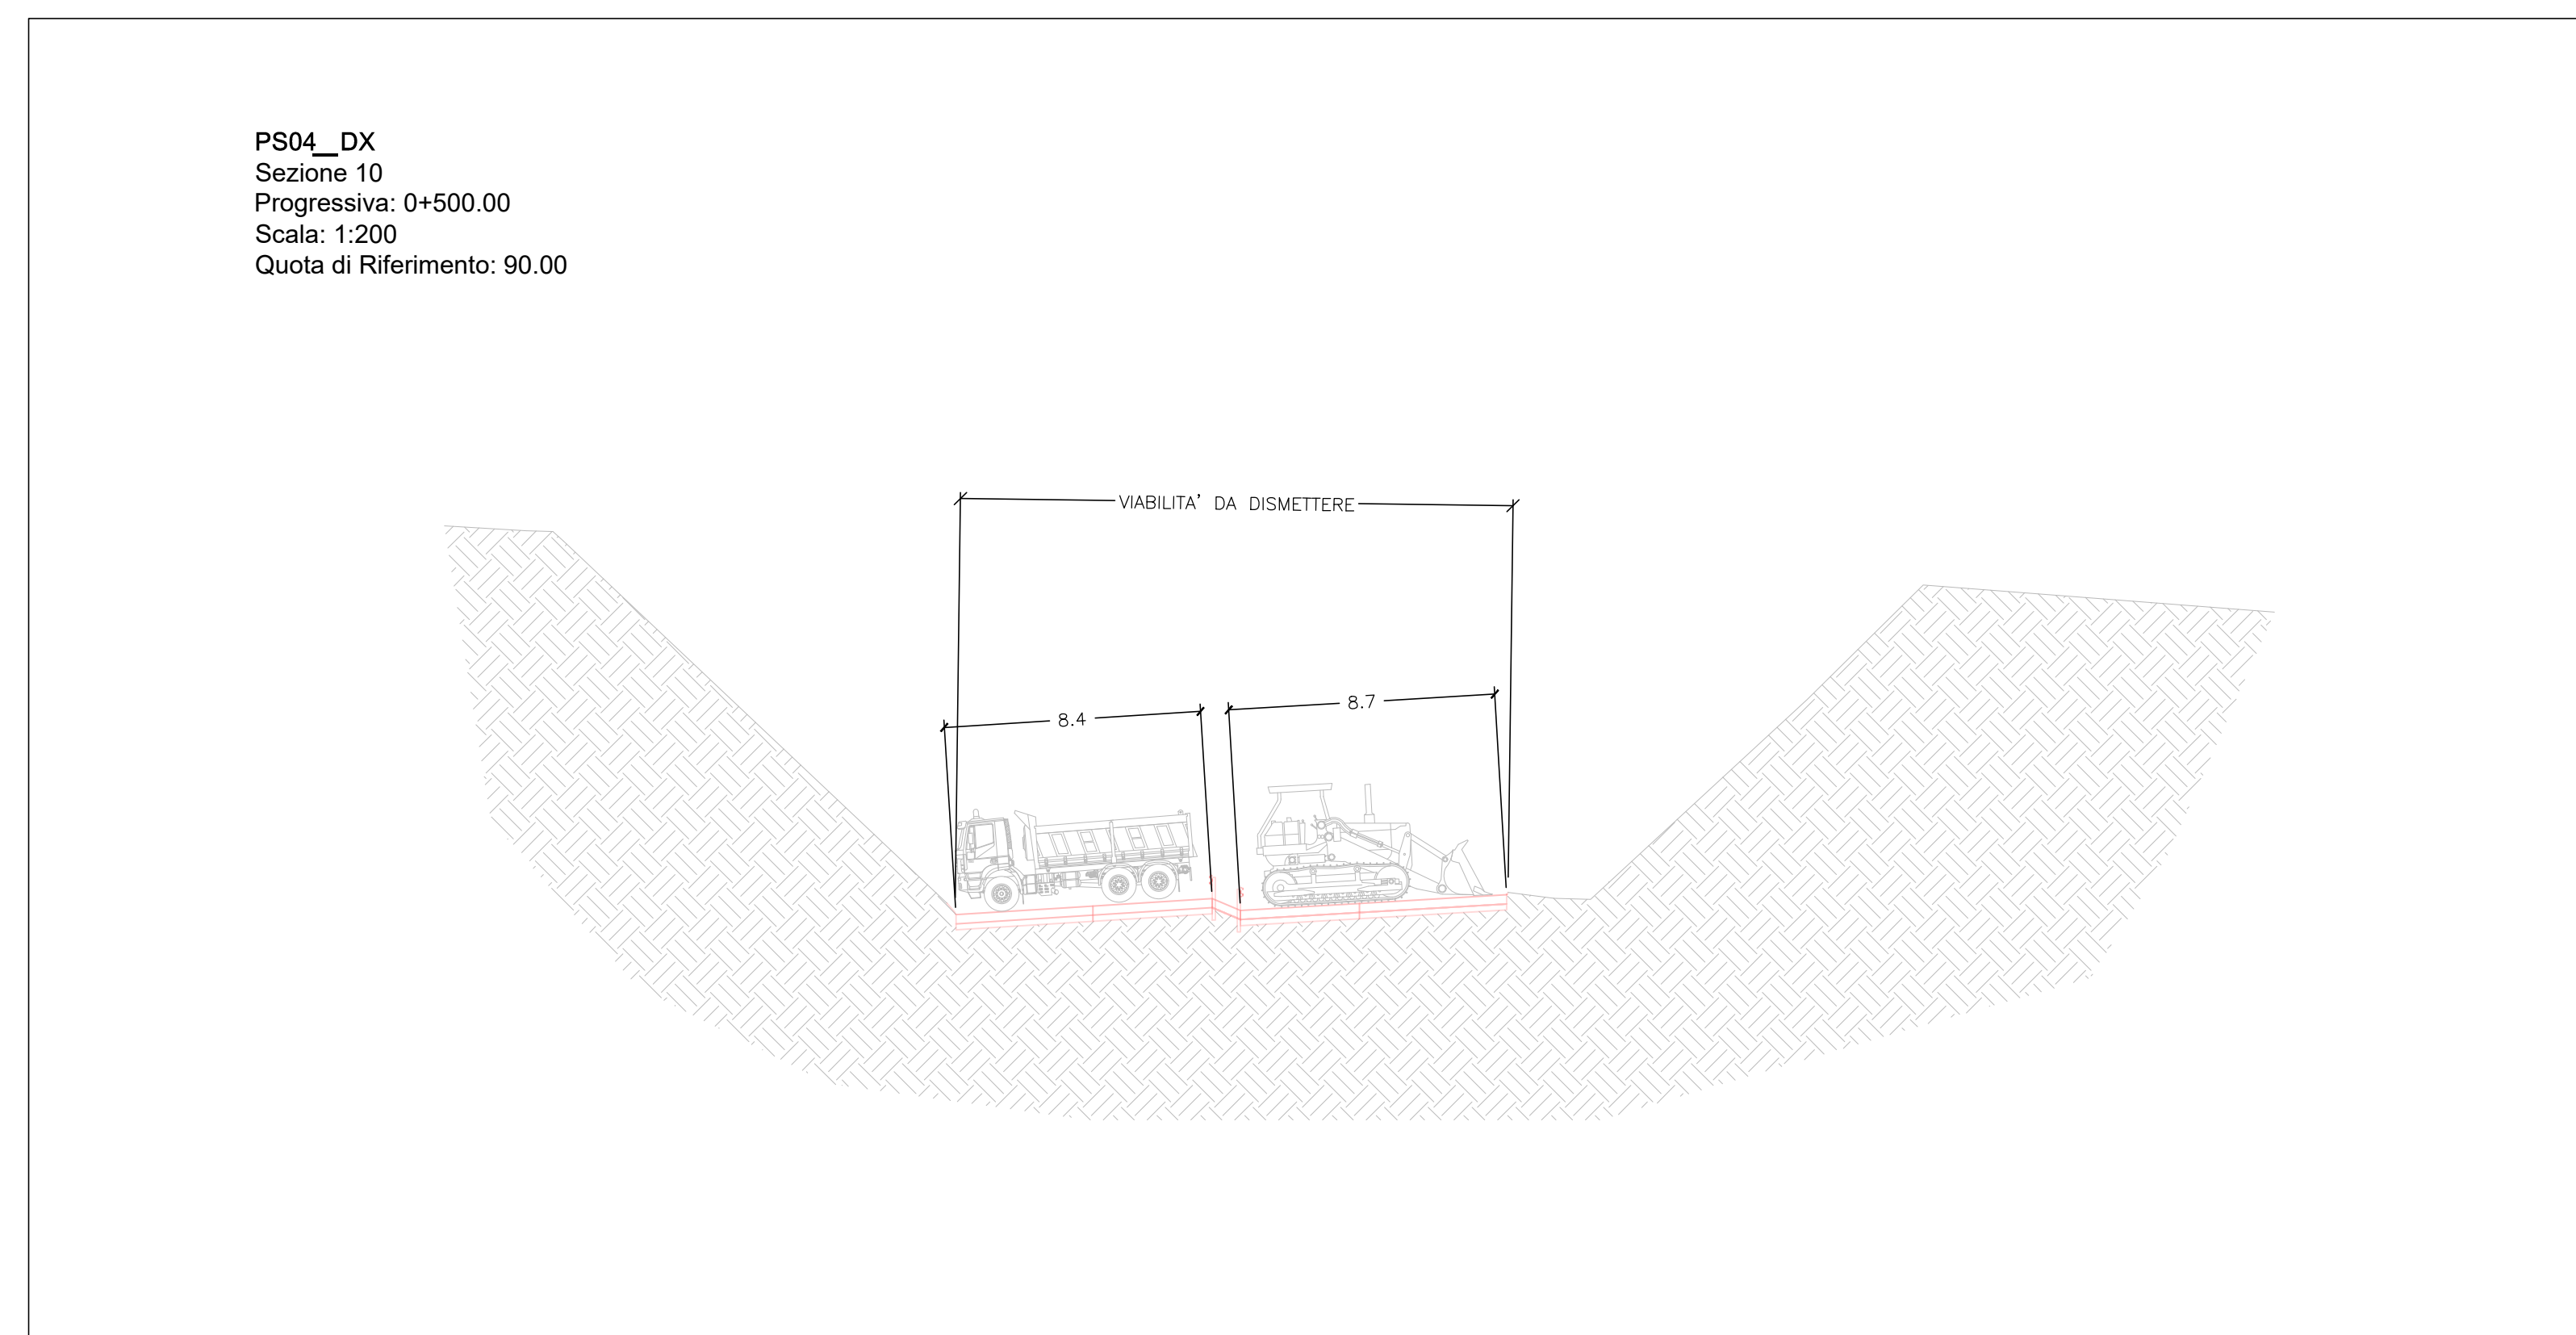



Direzione Tecnica

AUTOSTRADA A2 DEL MEDITERRANEO
Interventi per la rinaturalizzazione o il riutilizzo dei tratti campani dismessi con particolare riferimento ai lotti fra il km 8+000 e il km 13+000 e fra il km 36+000 e il km 53+000

COD. UC149

PROGETTO DEFINITIVO

PROGETTAZIONE: **ATI SINTAGMA - GDG - ICARIA**

IL RESPONSABILE DELL'INTEGRAZIONE DELLE PRESTAZIONI SPECIALISTICHE:

Doc. Ing. Riccardo Granieri

Ordine degli Ingegneri della Prov. di Perugia n° A351

IL GRUPPO DI PROGETTAZIONE:

MANDATARIO: **SINTAGMA**

MANDANTI: **GEOTECNICA ICARIA**

IL PROGETTISTA: **ATI SINTAGMA - GDG - ICARIA**

Doc. Ing. Enrico Bartolucci

Ordine degli Ingegneri della Prov. di Perugia n° A33217

IL GEOLOGO:

Doc. Geol. Giorgio Cerquiglini

Ordine dei Geologi della Regione Umbria n°108

IL COORDINATORE PER LA SICUREZZA IN FASE DI PROGETTAZIONE:

Doc. Ing. Filippo Antonucci

Ordine degli Ingegneri della Prov. di Perugia n° A13373

PROTOCOLLO: _____ DATA: _____

10. CANTIERIZZAZIONE
Fasi di lavoro dell'opera - Lotto 4

CODICE PROGETTO	PROGETTO	LV. PROG.	N. PROG.	NOME FILE	REVISIONE	SCALA
DPU00149	D	21		T04-CAD1-CAN-PE01-A	A	Varie

REV.	DESCRIZIONE	DATA	REDATTO	VERIFICATO	APPROVATO
A	Emissione	SETT 23	F. Spavoli	F. Macchioni	A. Granieri