




Sezione	T5	Progressiva	213.60 m
MATERIALI		Superficie	
TOUT-VENANT 0.1-500 kg	A	132.38 m ²	
MASSI NATURALI 50-1000 kg	B	13.19 m ²	
ESCAVO	C	-----	

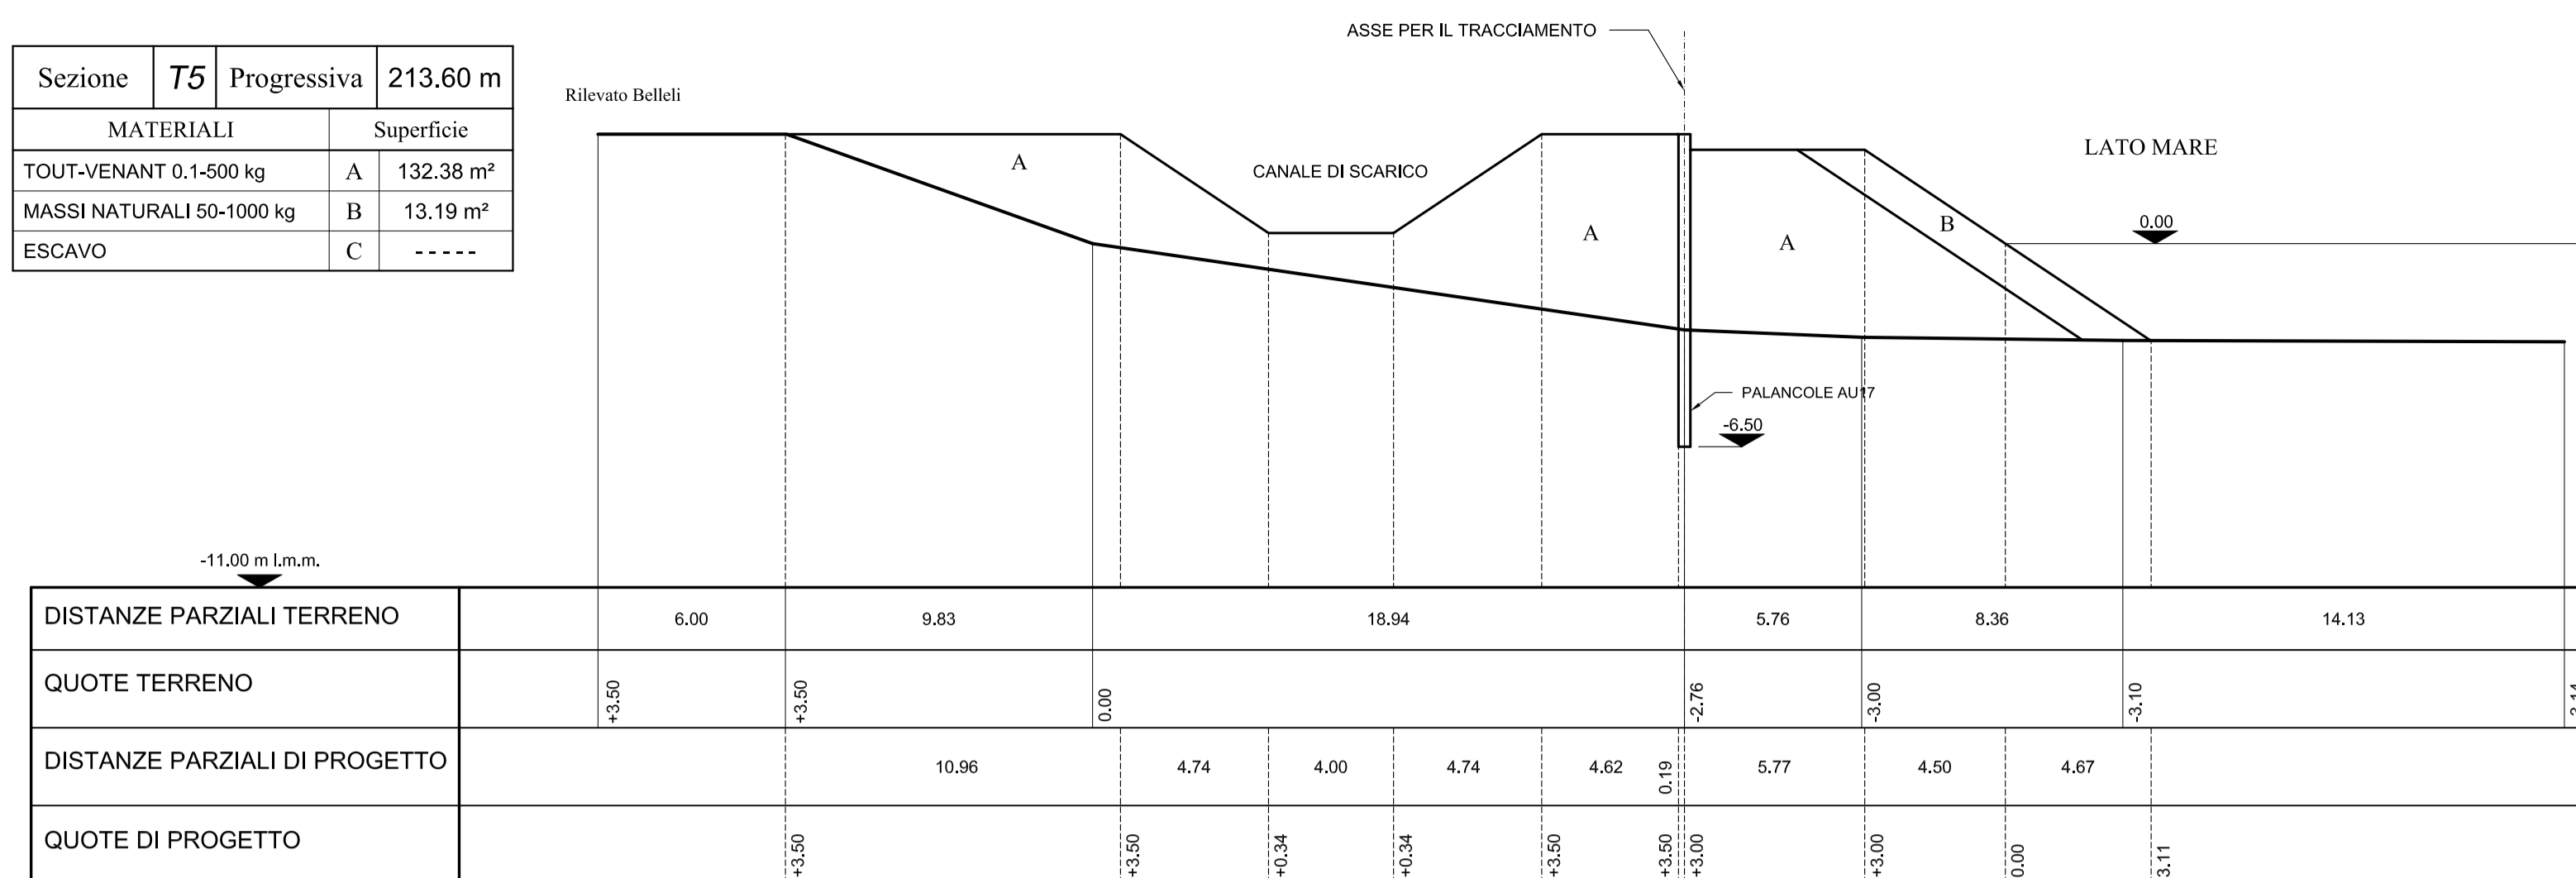


Sezione	T6	Progressiva	233.30 m
MATERIALI		Superficie	
TOUT-VENANT 0.1-500 kg	A	168.42 m ²	
MASSI NATURALI 50-1000 kg	B	12.63 m ²	
ESCAVO	C	-----	

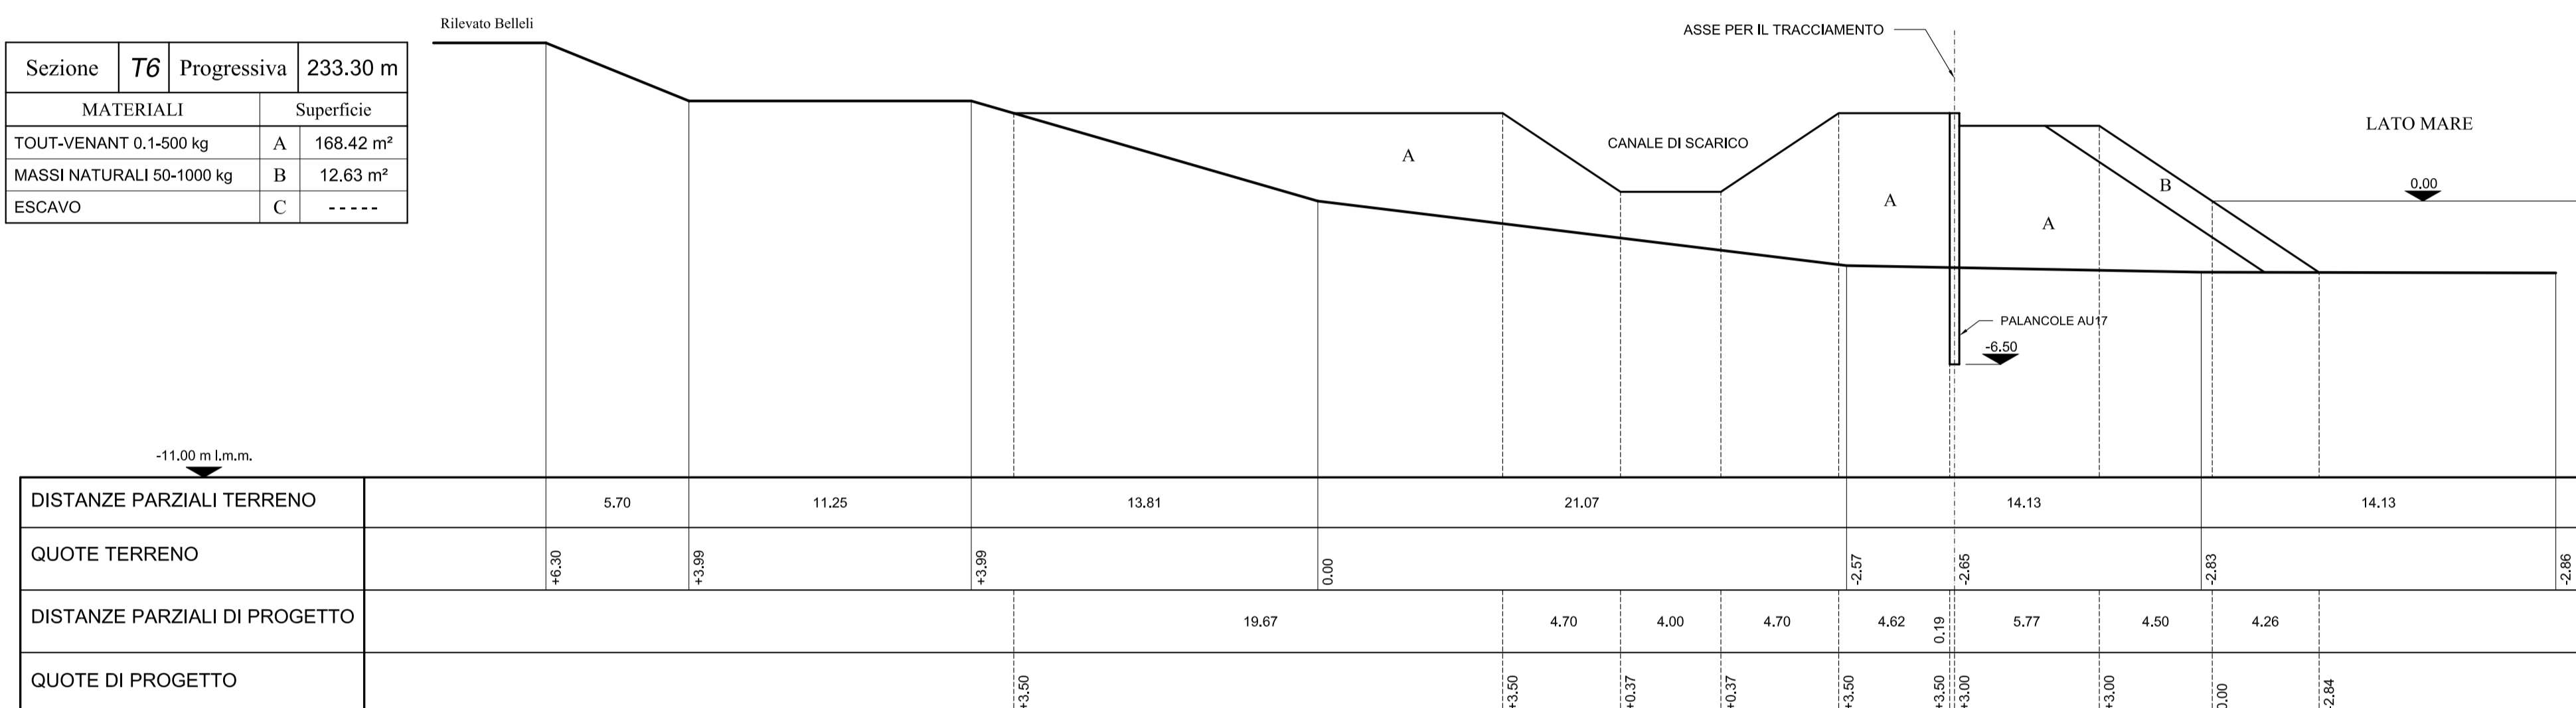

Sezione	T7	Progressiva	263.30 m
MATERIALI		Superficie	
TOUT-VENANT 0.1-500 kg	A	153.36 m ²	
MASSI NATURALI 50-1000 kg	B	11.66 m ²	
ESCAVO	C	-----	

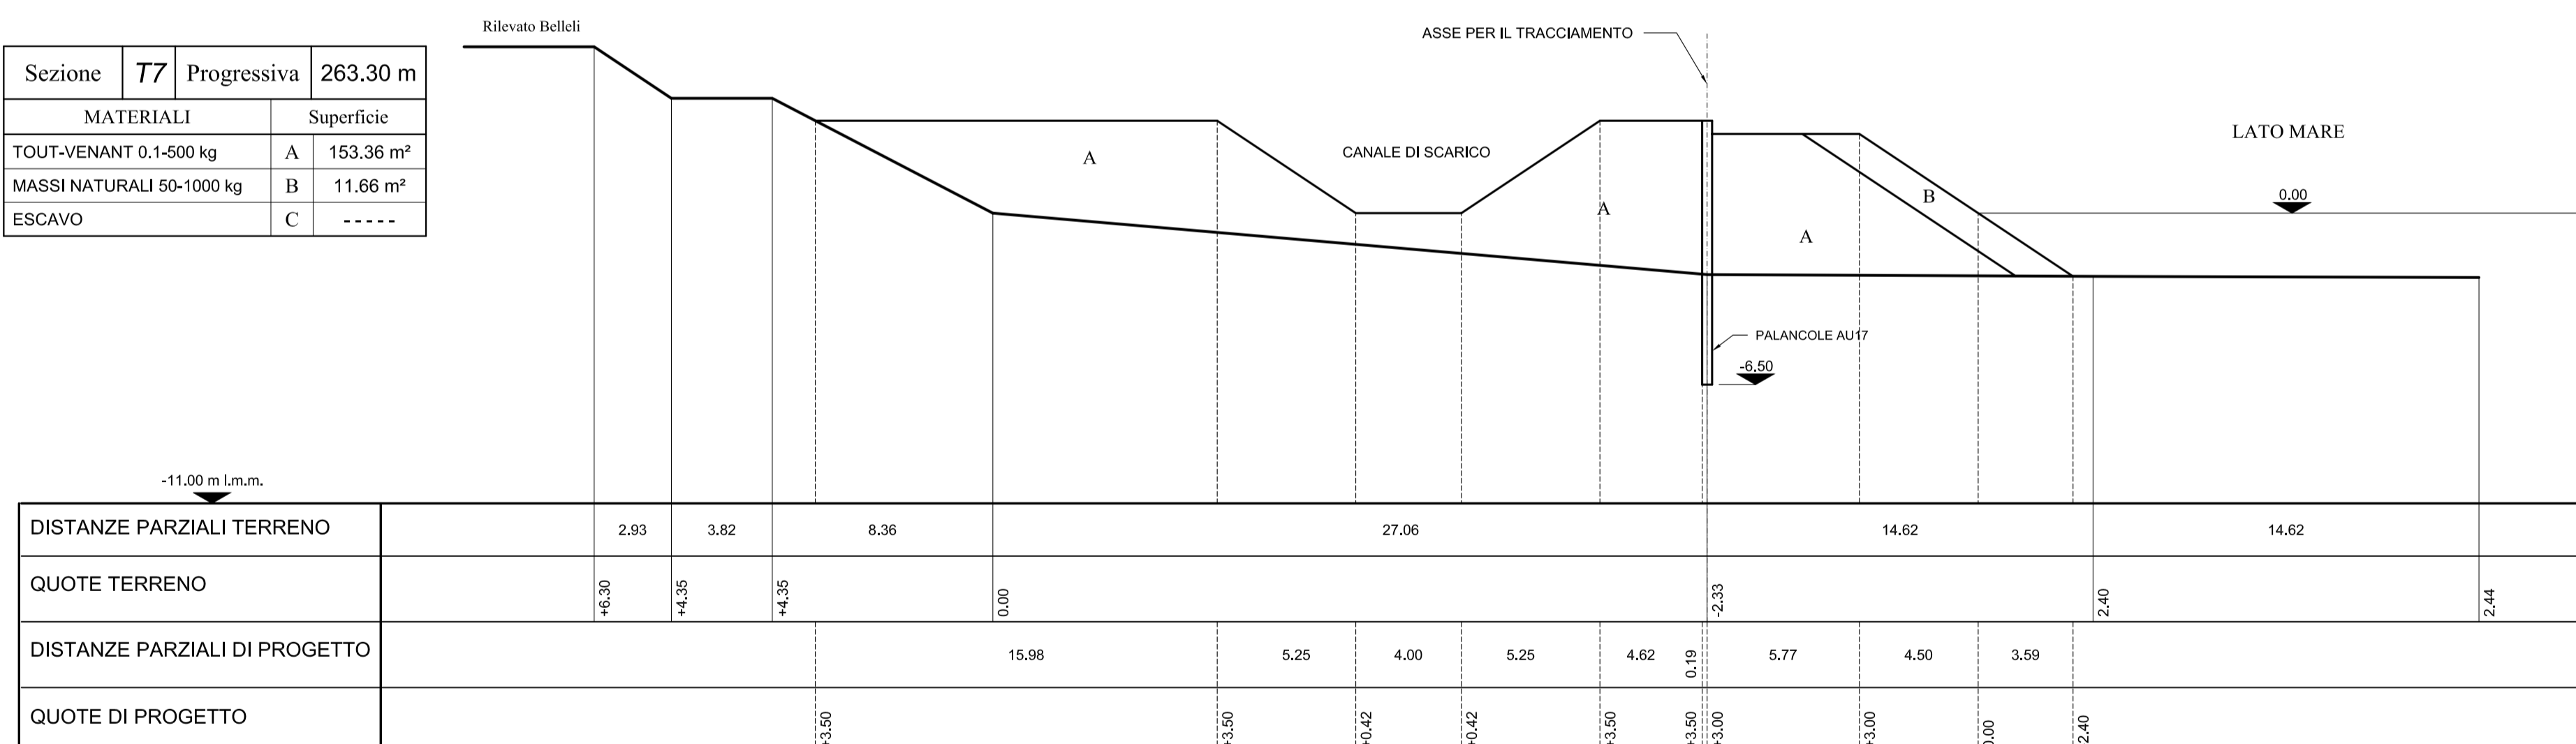

Sezione	T8	Progressiva	313.30 m
MATERIALI		Superficie	
TOUT-VENANT 0.1-500 kg	A	146.47 m ²	
MASSI NATURALI 50-1000 kg	B	10.60 m ²	
ESCAVO	C	-----	

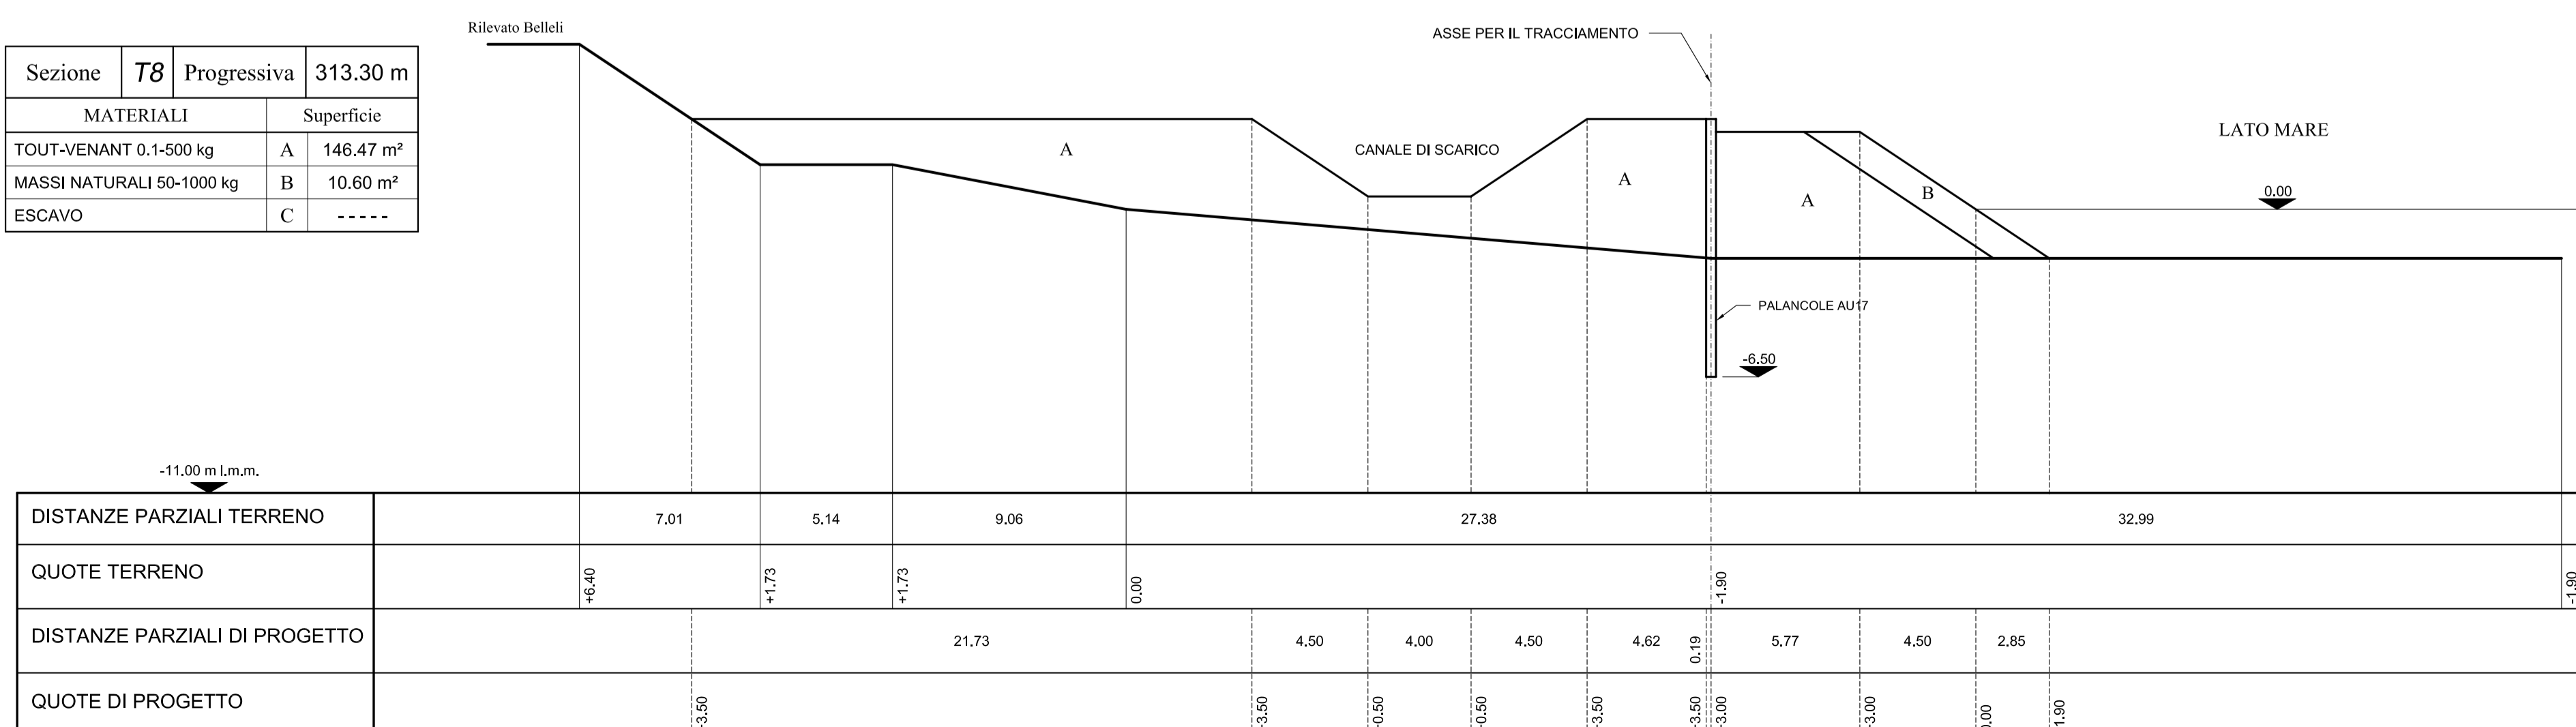

AUTORITA' PORTUALE TARANTO

Oggetto: **VASCA DI CONTENIMENTO DEI MATERIALI DI RISULTA DEI DRAGAGGI PROGETTO DEFINITIVO**



Titolo:		Elaborato:	
ARGINE DI PROTEZIONE SEZIONI DI COMPUTO T5 - T6 - T7 - T8		15	
File:		0	
		31 Ottobre 2005	
		1:200	

Progettista
Ing. Marco Tartaglino
Collaboratori alla Progettazione:
Servizi di Ingegneria Modimar s.r.l.

Responsabile del Procedimento:
Ing. Domenico Daraio