


KEY PLAN

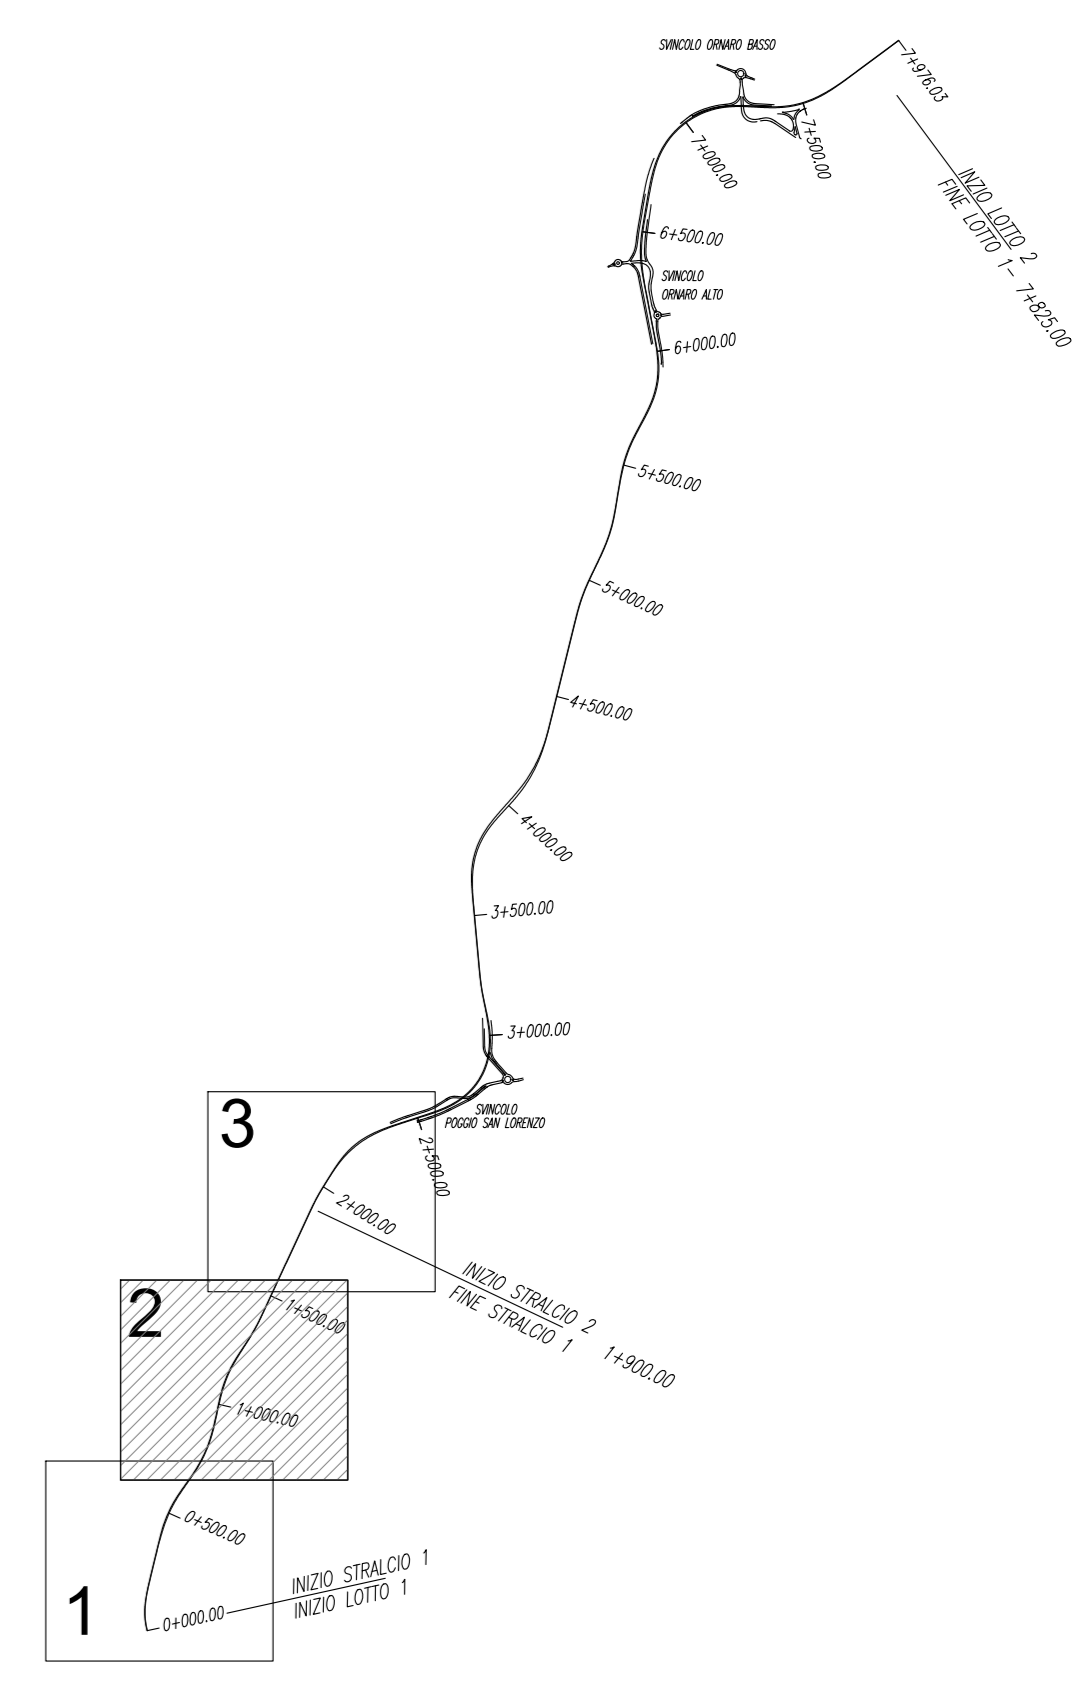

LEGENDA

- VIABILITA' DI PROGETTO
- SALARIA SS4 ESISTENTE
- AREA SOGGETTA AD ALLAGAMENTI
- OPERE: VIADOTTI, GALLERIE, MURI...
- TOMBINI DI PROGETTO
- PRESIDIO IDRAULICO



Direzione Tecnica

STRADA STATALE 4 "VIA SALARIA"
Adeguamento della piattaforma stradale e messa in sicurezza dal km 56+000 al km 64+000
Stralcio 1 da pk 0+000 a pk 1+900

PROGETTO ESECUTIVO	COD. RM 368
PROGETTAZIONE: R.T.I.: PROGER S.p.A. (capogruppo mandataria) PROGIN S.p.A. S.I.N.A. S.p.A. - BRENG S.r.l.	
RESPONSABILE INTEGRAZIONE PRESTAZIONI SPECIALISTICHE: Dott. Ing. Antonio GRIMALDI (Progin S.p.A.) <small>Ordine degli Ingegneri della Provincia di Napoli n. 23798</small>	CAPOGRUPPO MANDATARIA: 
IL GEOLOGO: Dott. Geol. Gianluca PANDOLFI ELMI (Progin S.p.A.) <small>Ordine dei Geologi Regione Umbria n. 417</small>	MANDANTE:  Direzione Tecnica: Dott. Ing. Lorenzo INFANTE <small>Ordine degli Ingegneri della Provincia di Salerno n. 2146</small>
IL COORDINATORE PER LA SICUREZZA IN FASE DI PROGETTAZIONE: Dott. Ing. Michele Curiale (Progin S.p.A.)	
VISTO IL RESPONSABILE UNICO DEL PROGETTO: Dott. Ing. Paolo NARDOCCI	
PROTOCOLLO	DATA 202...

PLANIMETRIE ASSE PRINCIPALE
PLANIMETRIA DI PROGETTO - STRALCIO 1
TAV. 2 di 3

CODICE PROGETTO	NOME FILE	REVISIONE	SCALA
DP RM368 E23	CODICE ELAB: P01P500TRA PL02	C	1:1000
C	Emissione a seguito istruttoria ANAS e validazione ITS	Febbraio 2024	L.Mazzoni R.Velotto L.Monte
B	Emissione a seguito istruttoria ANAS	Maggio 2023	L.Mazzoni R.Velotto L.Monte
A	Prima emissione	12/2022	L.Mazzoni R.Velotto L.Monte
REV.	DESCRIZIONE	DATA	REDATTO VERIFICATO APPROVATO