


KEY PLAN

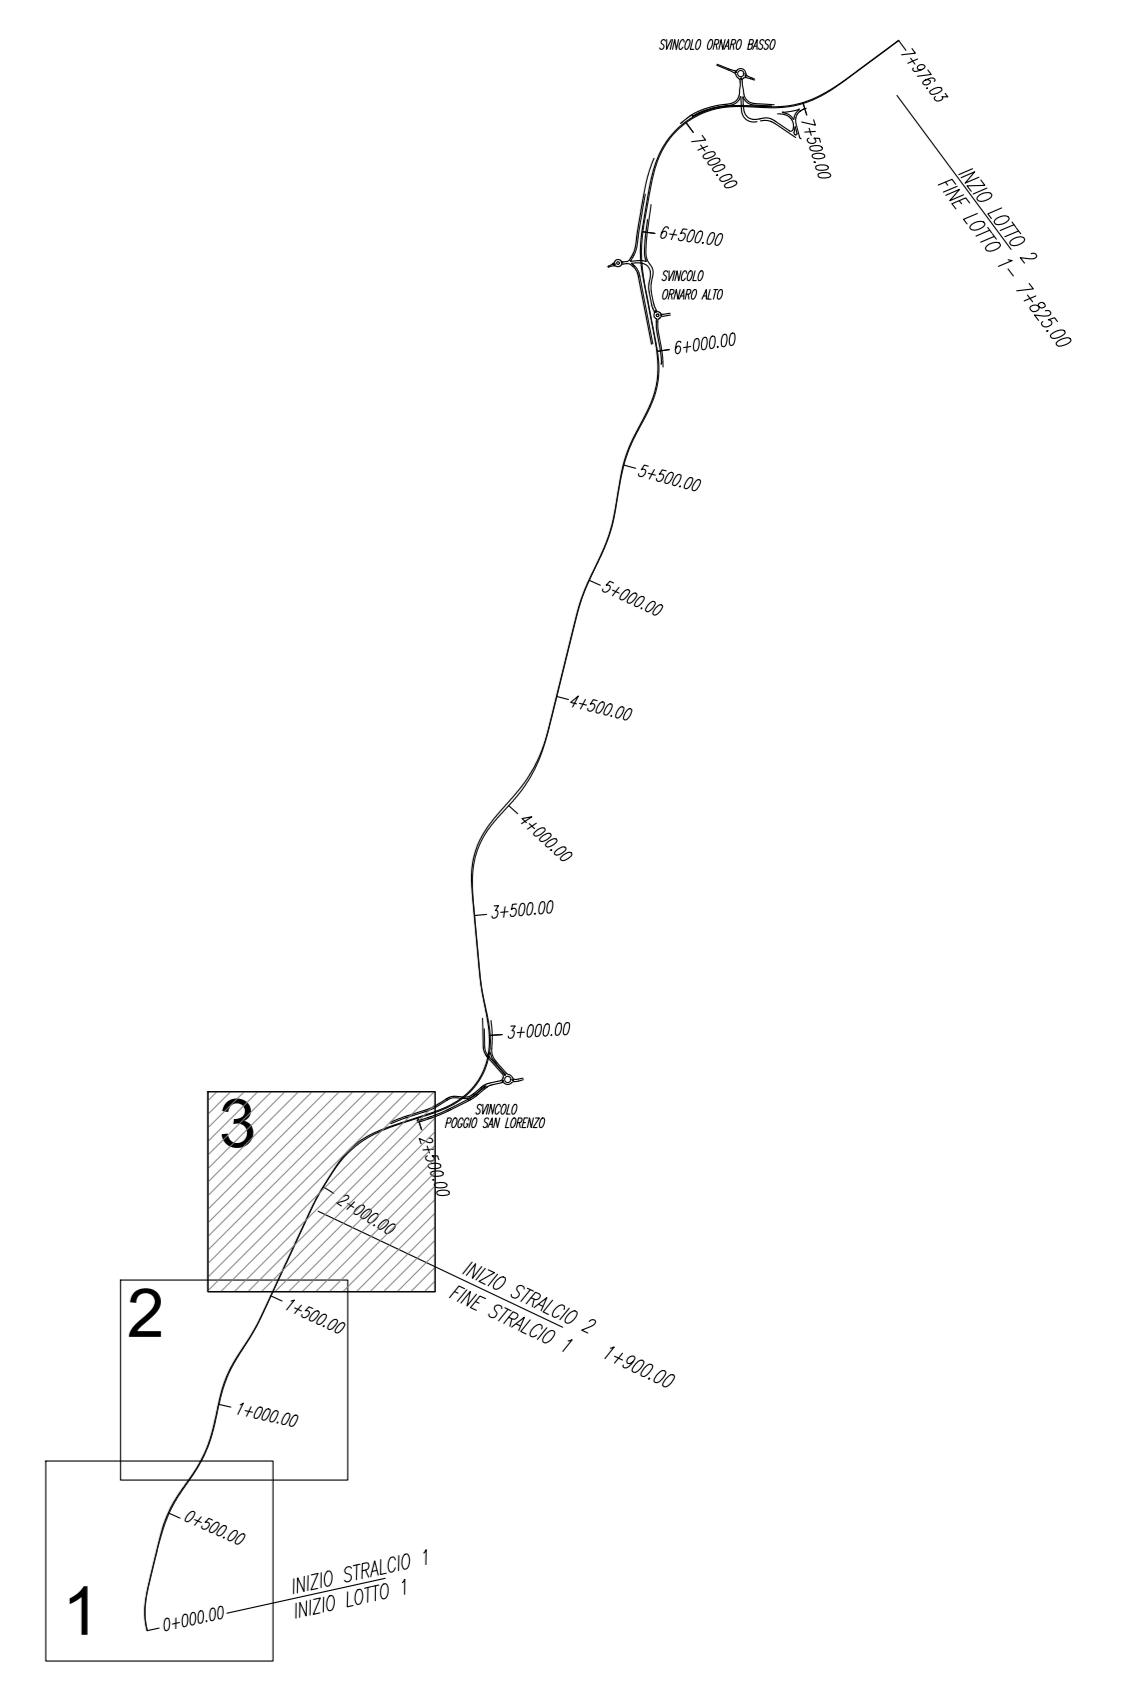

LEGENDA

- VIABILITA' DI PROGETTO
- SALARIA SS4 ESISTENTE
- AREA SOGGETTA AD ALLAGAMENTI
- OPERE: VIADOTTI, GALLERIE, MURI...
- TOMBINI DI PROGETTO
- PRESIDIO IDRAULICO

Direzione Tecnica

STRADA STATALE 4 "VIA SALARIA"
Adeguamento della piattaforma stradale e messa in sicurezza dal km 56+000 al km 64+000
 Stralcio 1 da pk 0+000 a pk 1+900

COD. **RM 368**

PROGETTO ESECUTIVO

PROGETTAZIONE: R.T.I.: **PROGER S.p.A.** (capogruppo mandataria)
PROGIN S.p.A.
S.I.N.A. S.p.A. - BRENG S.r.l.

RESPONSABILE INTEGRAZIONE PRESTAZIONI SPECIALISTICHE: Dott. Ing. Antonio GRIMALDI (Progin S.p.A.) <small>Ordine degli Ingegneri della Provincia di Napoli n. 23798</small>	CAPOGRUPPO MANDATARIA:
IL GEOLOGO: Dott. Geol. Gianluca PANDOLFI ELMI (Progin S.p.A.) <small>Ordine dei Geologi Regione Umbria n. 487</small>	MANDANTE: Direttore Tecnico: Dott. Ing. Lorenzo INFANTE <small>Ordine degli Ingegneri della Provincia di Salerno n. 2146</small>
IL COORDINATORE PER LA SICUREZZA IN FASE DI PROGETTAZIONE: Dott. Ing. Michele Carale (Progin S.p.A.)	

VISTO IL RESPONSABILE UNICO DEL PROGETTO:
 Dott. Ing. Paolo NARDOCCI

PROTOCOLLO _____ DATA _____ 202__

PLANIMETRIE ASSE PRINCIPALE
PLANIMETRIA DI PROGETTO - STRALCIO 1
 TAV. 3 di 3

CODICE PROGETTO	NOME FILE	REVISIONE	SCALA
DP RM368 E23	CODICE ELAB: P01P500TRAPL03	C	1:1000

REV.	DESCRIZIONE	DATA	REDATTO	VERIFICATO	APPROVATO
C	Emissione a seguito istruttoria ANAS e validazione ITS	Febbraio 2024	L.Mazzoni	R.Veitto	L.Monte
B	Emissione a seguito istruttoria ANAS	Maggio 2023	L.Mazzoni	R.Veitto	L.Monte
A	Prima emissione	12/2022	L.Mazzoni	R.Veitto	L.Monte