



KEY PLAN

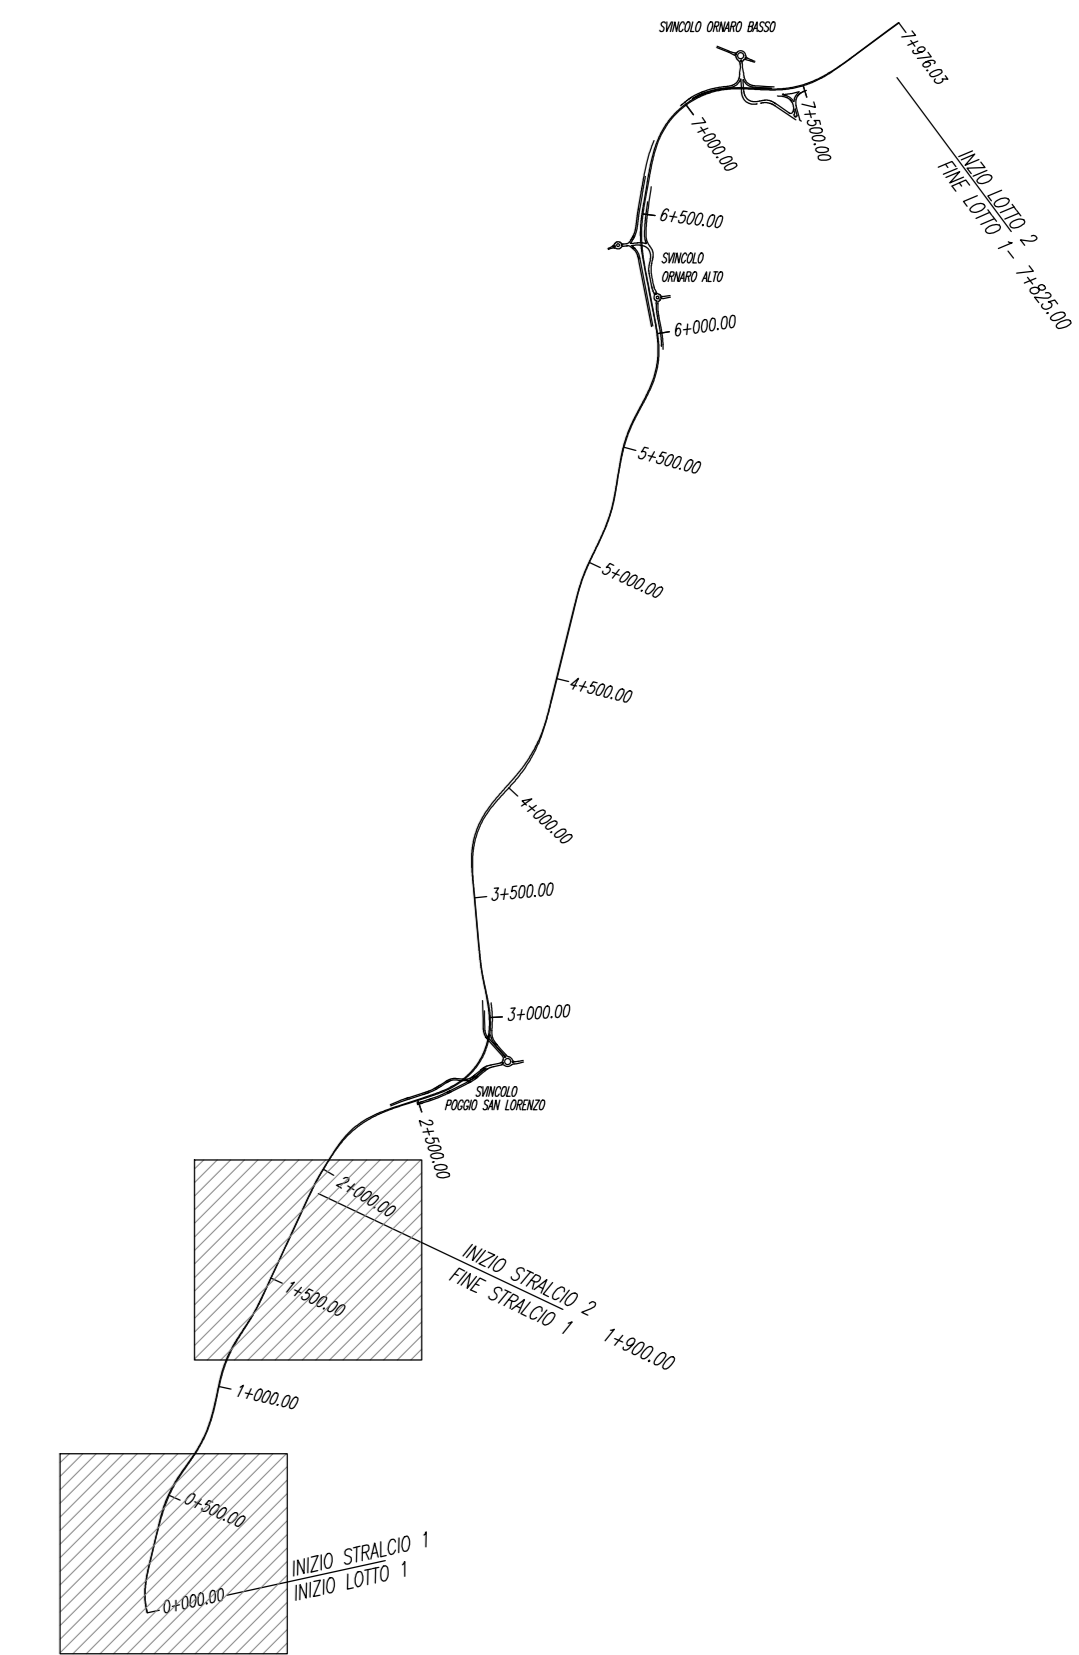

LEGENDA

VIABILITA' DI PROGETTO

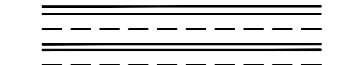

SALARIA SS4 ESISTENTE



**STRADA STATALE 4 "VIA SALARIA"**  
 Adeguamento della piattaforma stradale e messa in sicurezza dal km 56+000 al km 64+000  
 Stralcio 1 da pk 0+000 a pk 1+900

PROGETTO ESECUTIVO COD. RM 368

PROGETTAZIONE: R.T.I.: PROGER S.p.A. (capogruppo mandataria)  
 PROGIN S.p.A.  
 S.I.N.A. S.p.A. - BRENG S.r.l.

RESPONSABILE INTEGRAZIONE PRESTAZIONI SPECIALISTICHE: CAPOGRUPPO MANDATARIA:  
 Dott. Ing. Antonio GRIMALDI (Progin S.p.A.)   
Ordine degli Ingegneri della Provincia di Napoli n. 23786

IL GEOLOGICO: MANDANTE:  
 Dott. Geol. Gianluca PANDOLFI ELMI (Progin S.p.A.)   
Ordine dei Geologi Regione Umbria n. 417  
 IL COORDINATORE PER LA SICUREZZA IN FASE DI PROGETTAZIONE: Dott. Ing. Lorenzo INFANTE  
 Dott. Ing. Michele Curiale (Progin S.p.A.) Ordine degli Ingegneri della Provincia di Salerno n. 1244

VISTO IL RESPONSABILE UNICO DEL PROGETTO:  
 Dott. Ing. Paolo NARDUCCI

PROTOCOLLO \_\_\_\_\_ DATA \_\_\_\_\_ 202\_\_

**PLANIMETRIE ASSE PRINCIPALE**  
**PLANIMETRIA DI PROGETTO - STRALCIO 1**  
 Planimetria verifiche distanza di visibilità per le manovre di cambiamento di corsia

CODICE PROGETTO	NOME FILE	REVISIONE	SCALA
DP RM368 E23	ELAB. P01P300TRA PL05	A	1:3000

REV.	DESCRIZIONE	DATA	REDATTO	VERIFICATO	APPROVATO
A	Emissione a seguito istruttoria ANAS e validazione ITS	Febbraio 2024	L.Mazzoni	R.Vesetto	L.Monte