


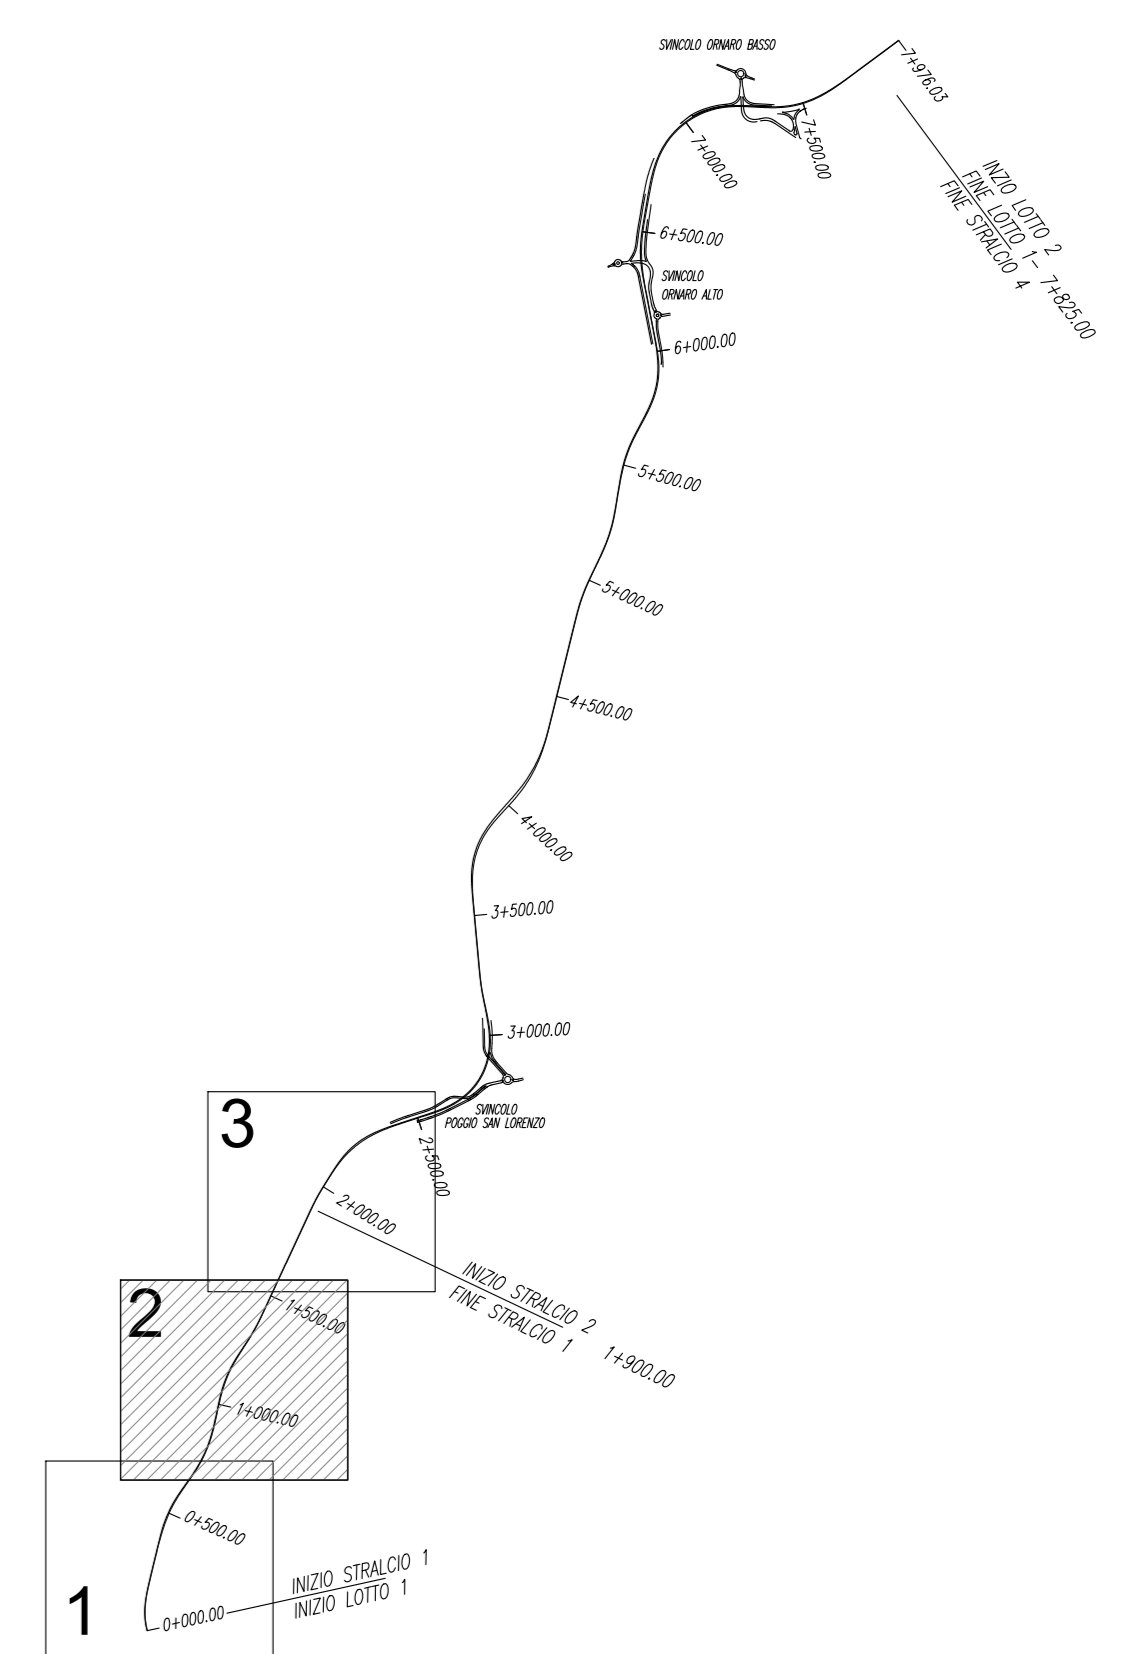

KEY PLAN



anas Direzione Tecnica

STRADA STATALE 4 "VIA SALARIA"
 Adeguamento della piattaforma stradale e messa in sicurezza dal km 56+000 al km 64+000
 Stralcio 1 da pk 0+000 a pk 1+900

PROGETTO ESECUTIVO COD. RM 368

PROGETTAZIONE: R.T.I.: PROGER S.p.A. (capogruppo mandataria)
 PROGIN S.p.A.
 S.I.N.A. S.p.A. - BRENG S.r.l.

RESPONSABILE INTEGRAZIONE PRESTAZIONI SPECIALISTICHE: Dott. Ing. Antonio GRIMALDI (Progin S.p.A.)
 COORDINATORE PER LA SICUREZZA IN FASE DI PROGETTAZIONE: Dott. Ing. Michele Curiale (Progin S.p.A.)

IL GEOLOGO: Dott. Geol. Gianluca PANDOLFI ELMI (Progin S.p.A.)
 IL COORDINATORE PER LA SICUREZZA IN FASE DI PROGETTAZIONE: Dott. Ing. Michele Curiale (Progin S.p.A.)

MANDANTE: S.I.N.A. S.p.A. - BRENG S.r.l.

CAPOGRUPPO MANDATARIA: **PROGER**

DIRETTORE TECNICO: Dott. Ing. Lorenzo INFANTE
 COORDINATORE GENERALE: Dott. Ing. Paolo NARDOCCI

VISTO: IL RESPONSABILE UNICO DEL PROGETTO:
 Dott. Ing. Paolo NARDOCCI

PROTOCOLLO DATA 202...

PLANIMETRIE ASSE PRINCIPALE
 PLANIMETRIA DI PROGETTO SU ORTOFOTO
 TAV. 2 di 3

CODICE PROGETTO	NOME FILE	REVISIONE	SCALA
DP RM368 E23	01P0S00TRAPO02	C	1:3000
C	Emissione a seguito istruttoria ANAS e validazione ITS	Febbraio 2024	L.Mazzoni R.Vesito L.Monte
B	Emissione a seguito istruttoria ANAS	Maggio 2023	L.Mazzoni R.Vesito L.Monte
A	Prima emissione	12/2022	L.Mazzoni R.Vesito L.Monte
REV.	DESCRIZIONE	DATA	REDATTO VERIFICATO APPROVATO