


QUOTA F. BANCHINE	272 m
ALTEZZA	5,75 m
ESPORSIONE	6,00 m
ALTEZZA ESISTENTE	1,00 m
ALTEZZA	2,72 m
ESPORSIONE	5,75 m

SEZIONE N : 55
Q. PROGETTO : 327,89
Q. PROGETTO : 327,89
D. PROGETTO : 1+101,63
D. PROGETTO : 1+100,00


QUOTA F. BANCHINE	281,5 m
ALTEZZA	1,50 m
ESPORSIONE	1,75 m
ALTEZZA ESISTENTE	1,14 m
ALTEZZA	6,37 m
ESPORSIONE	7,94 m

SEZIONE N : 58
Q. PROGETTO : 329,71
Q. PROGETTO : 329,71
D. PROGETTO : 1+142,32
D. PROGETTO : 1+140,00

SCALA 1:200

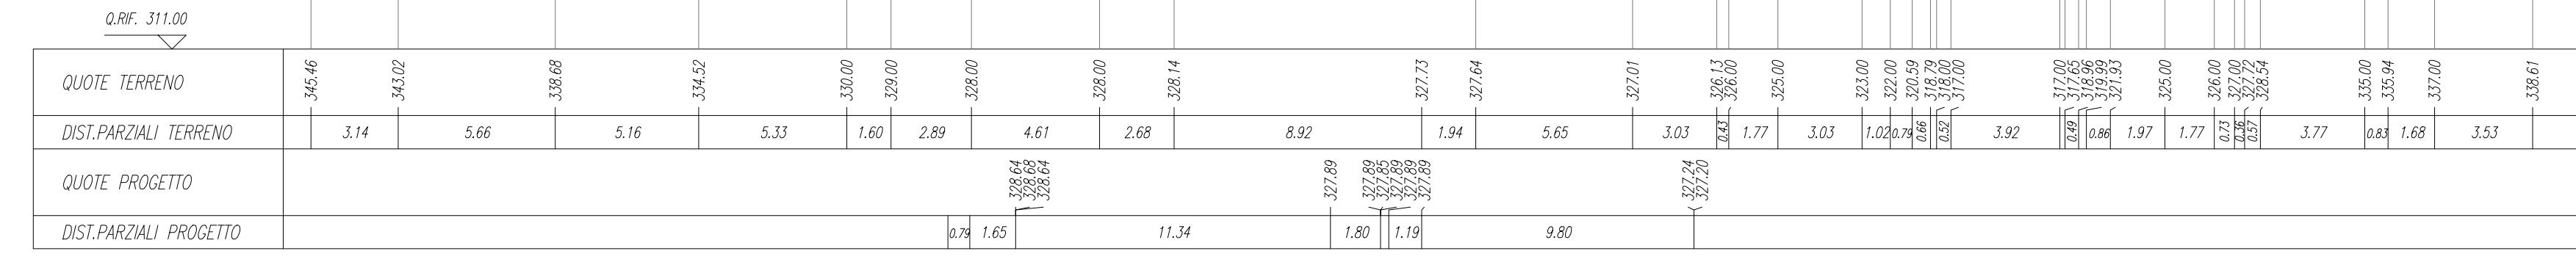

SCALA 1:200

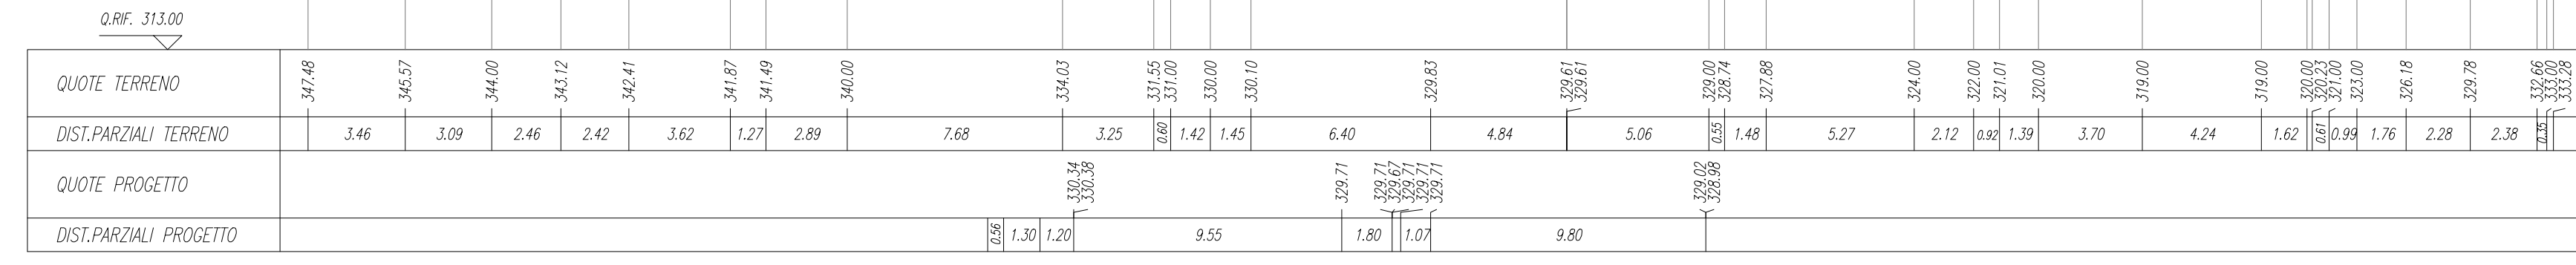


QUOTA F. BANCHINE	271,0 m
ALTEZZA	5,90 m
ESPORSIONE	6,00 m
ALTEZZA ESISTENTE	1,00 m
ALTEZZA	2,62 m
ESPORSIONE	5,75 m

SEZIONE N : 56
Q. PROGETTO : 328,49
Q. PROGETTO : 328,49
D. PROGETTO : 1+103,86
D. PROGETTO : 1+100,00


QUOTA F. BANCHINE	281,7 m
ALTEZZA	1,50 m
ESPORSIONE	1,75 m
ALTEZZA ESISTENTE	1,14 m
ALTEZZA	6,37 m
ESPORSIONE	7,94 m

SEZIONE N : 59
Q. PROGETTO : 330,35
Q. PROGETTO : 330,35
D. PROGETTO : 1+162,34
D. PROGETTO : 1+160,00

SCALA 1:200

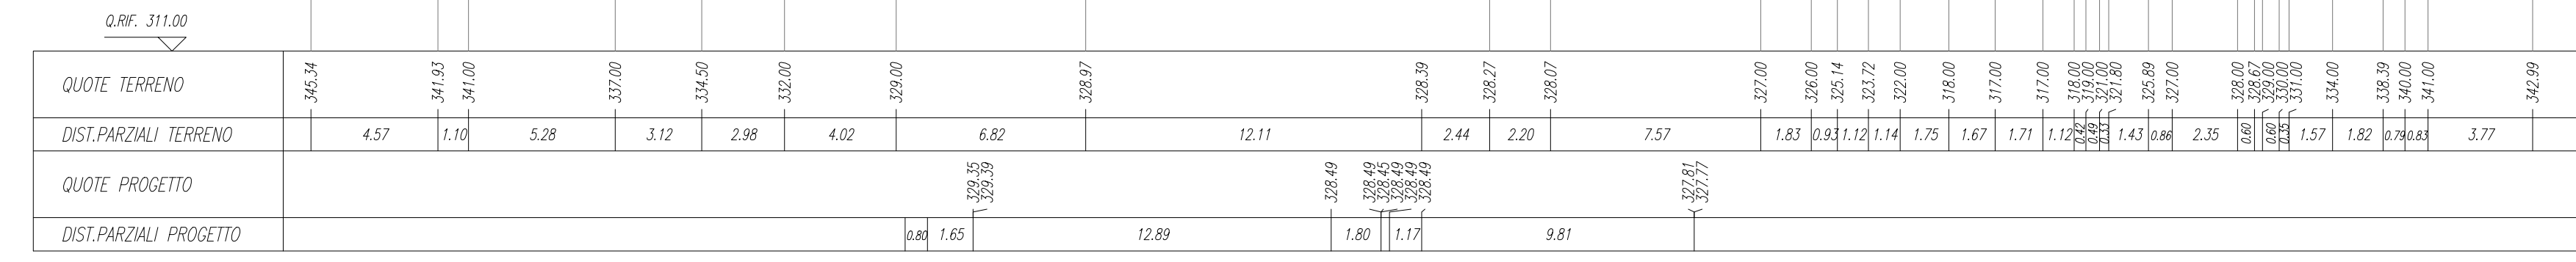

SCALA 1:200

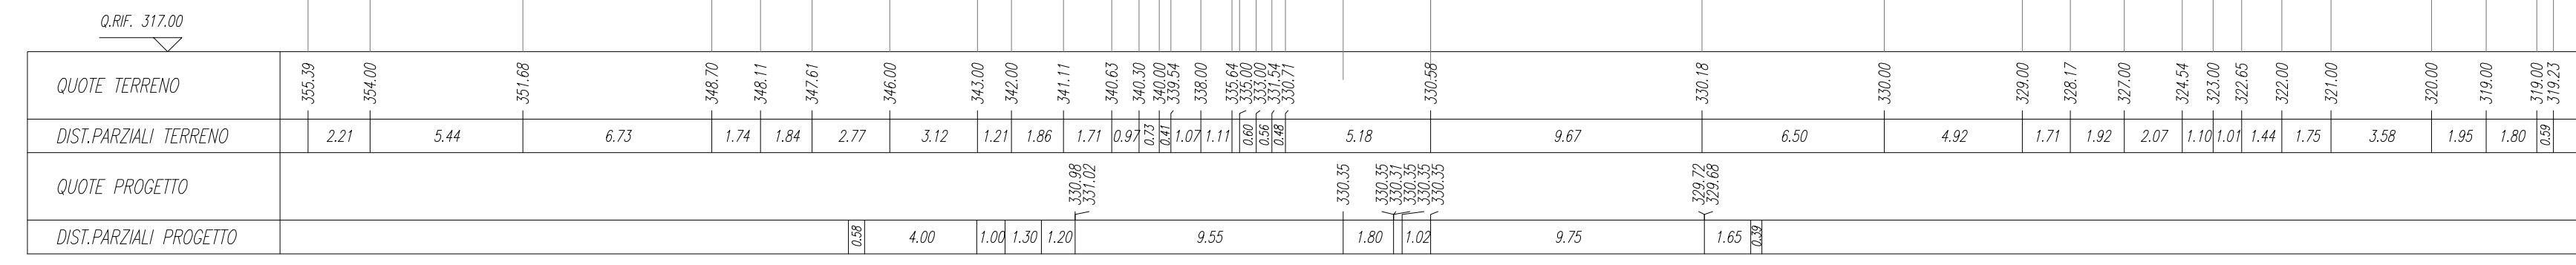


QUOTA F. BANCHINE	272,50 m
ALTEZZA	6,00 m
ESPORSIONE	6,00 m
ALTEZZA ESISTENTE	1,00 m
ALTEZZA	2,92 m
ESPORSIONE	5,90 m

SEZIONE N : 57
Q. PROGETTO : 329,10
Q. PROGETTO : 329,10
D. PROGETTO : 1+122,69
D. PROGETTO : 1+120,00


QUOTA F. BANCHINE	282,11 m
ALTEZZA	1,50 m
ESPORSIONE	1,75 m
ALTEZZA ESISTENTE	1,14 m
ALTEZZA	6,37 m
ESPORSIONE	7,94 m

SEZIONE N : 60
Q. PROGETTO : 331,00
Q. PROGETTO : 331,00
D. PROGETTO : 1+180,45
D. PROGETTO : 1+180,00

SCALA 1:200

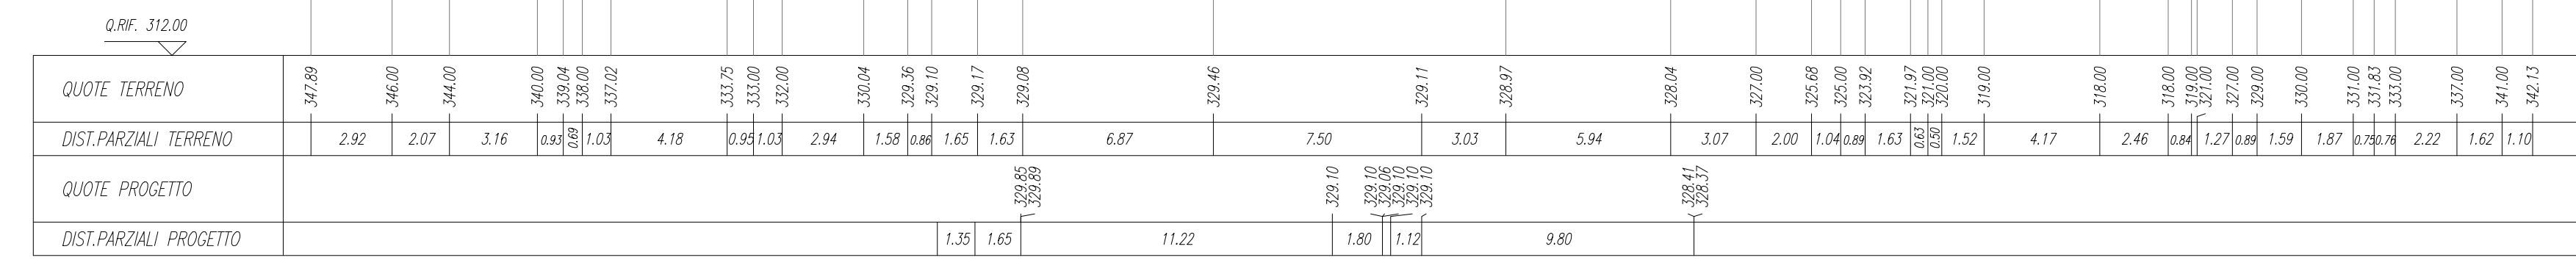

SCALA 1:200

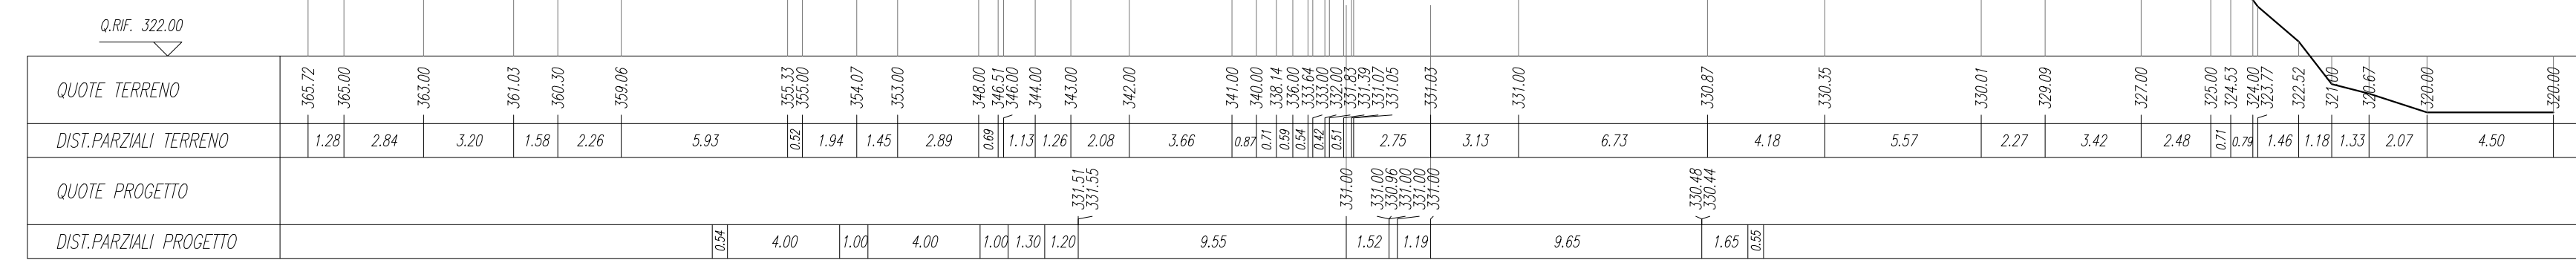

Direzione Tecnica

STRADA STATALE 4 "VIA SALARIA"
Adeguamento della piattaforma stradale e messa in sicurezza dal km 56+000 al km 64+000
Stralcio 1 da pk 0+000 a pk 1+900

PROGETTO ESECUTIVO COD. RM 368

PROGETTAZIONE: R.T.I.: PROGER S.p.A. (capogruppo mandataria)
PROGIN S.p.A.
S.I.N.A. S.p.A. - BRENG S.r.l.

PROGER

MANDANT: **PROGIN** Direttore Tecnico: Dott. Ing. Lorenzo INFANTE
SINA Direttore Ing. Eugenio della Provincia di Salerno - 3441

RESPONSABILE INTEGRAZIONE PRESTAZIONI SPECIALISTICHE:
Dott. Ing. Antonio GIBALDI (Progin S.p.A.)
Ordine degli Ingegneri della Provincia di Napoli n. 23798

CAPOGRUPPO MANDATARIA:
Dott. Ing. Paolo MARCOCCI

SEZIONI ASSE PRINCIPALE
SEZIONI TRASVERSALI ASSE PRINCIPALE
TAV. 10

CODICE PROGETTO	NOME FILE	REVISIONE	SCALA:
DP RM368 E 2 3	P 0 1 P S 0 0 T R A S Z 1 0	C	1:200

REV.	DESCRIZIONE	DATA	REDATTO	VERIFICATO	APPROVATO
C	Emissione a seguito istruttoria ANAS e validazione ITS	Febbraio 2024	L.Mazzoni	R.Welton	L.Infonte
B	Emissione a seguito istruttoria ANAS	Maggio 2023	L.Mazzoni	R.Welton	L.Infonte
A	Prima emissione	12/2022	L.Mazzoni	R.Welton	L.Infonte