


LIVELLETTE	DIFF. DI QUOTA DISTANZA PROMEDIANA	h=1.10 L=71.00 i=+4.93%	h=1.15 L=39.31 i=+4.96%	h=1.17 L=34.36 i=+4.95%	h=1.40 L=108.02 i=+4.24%	h=1.42 L=112.86 i=+3.92%	h=1.42 L=95.43 i=+2.75%	h=1.50 L=109.89 i=+3.47%	h=1.70 L=59.76 i=+2.92%	h=1.42 L=37.70 i=+3.99%	h=0.78 L=20.45 i=+3.80%	h=1.23 L=34.65 i=+3.02%	h=2.00 L=36.51 i=+4.67%		
R	5793.57	R	4344.00	R	11786.85	R	6213.31	R	5302.67	R	4066.16	R	1062.36	R	1062.39
T	10.02	T	5.76	T	19.47	T	6.15	T	14.21	T	18.69	T	19.23	T	12.68
P	0.00	P	0.00	P	0.00	P	0.00	P	0.00	P	0.00	P	0.00	P	0.00
Q	0.00	Q	0.00	Q	0.00	Q	0.00	Q	0.00	Q	0.00	Q	0.00	Q	0.00

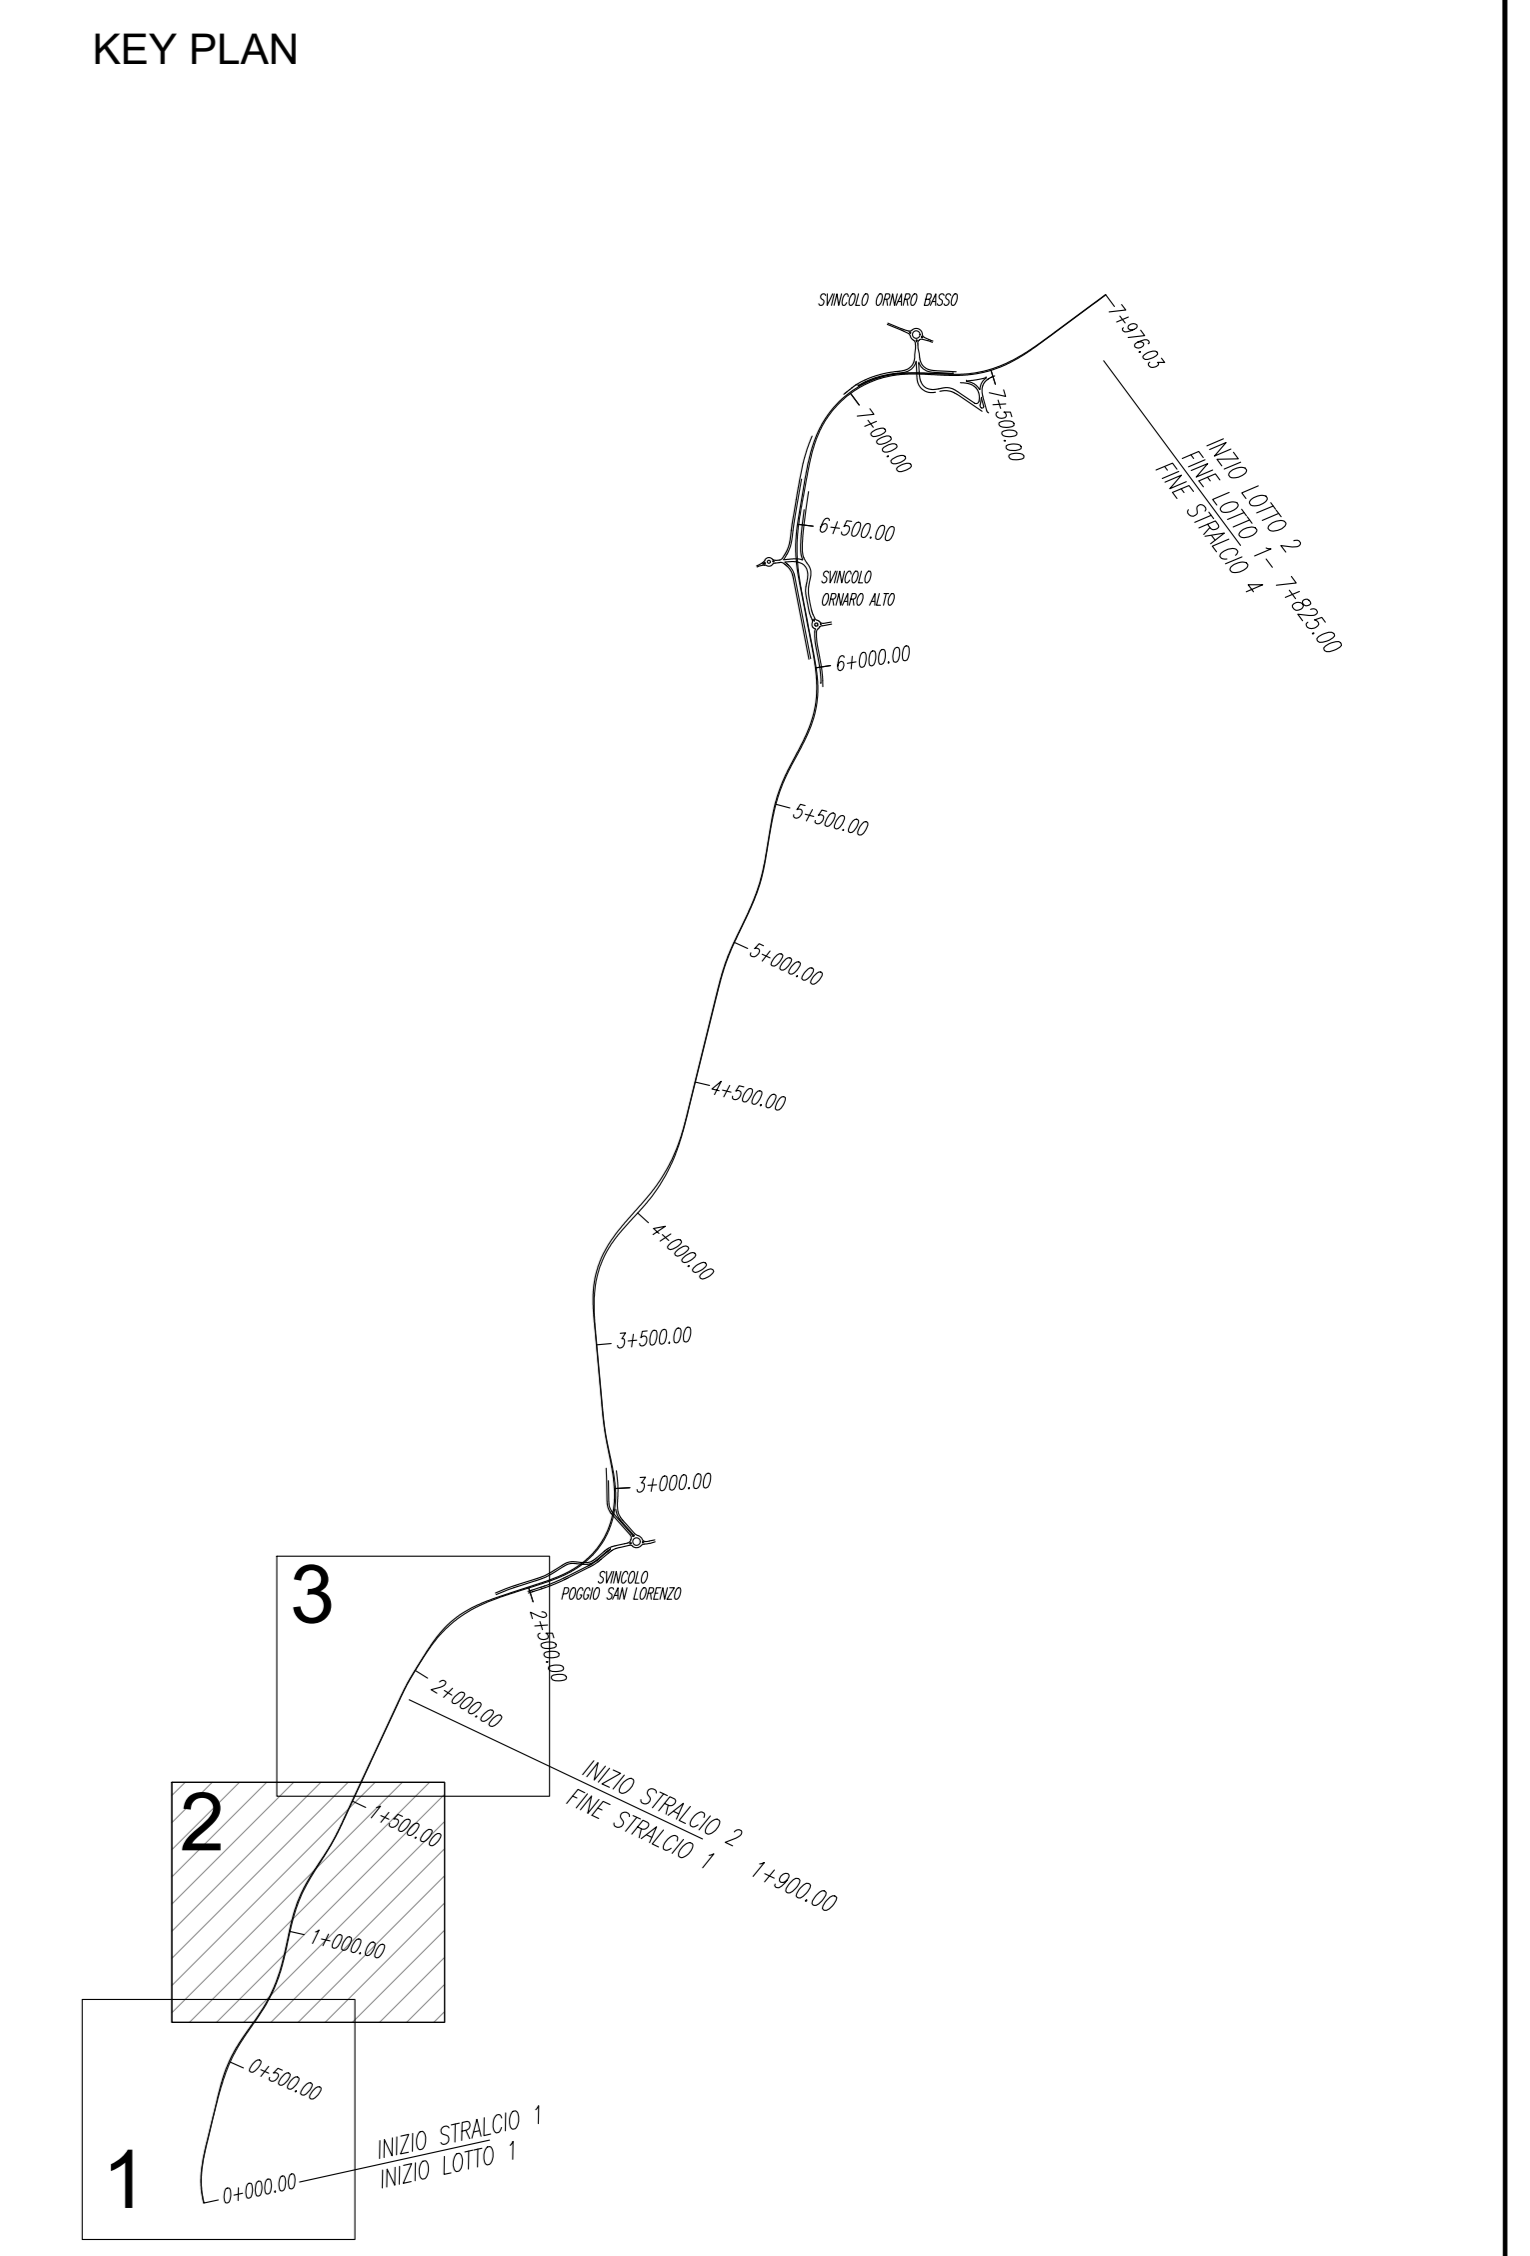

anas Direzione Tecnica

STRADA STATALE 4 "VIA SALARIA"
 Adeguamento della piattaforma stradale e messa in sicurezza dal km 56+000 al km 64+000
 Stralcio 1 da pk 0+000 a pk 1+900

PROGETTO ESECUTIVO COD. RM 368

PROGETTAZIONE: R.T.I.: PROGER S.p.A. (capogruppo mandataria)
 PROGIN S.p.A.
 S.I.N.A. S.p.A. - BRENG S.r.l.

RESPONSABILE INTEGRAZIONE PRESTAZIONI SPECIALISTICHE: CAPOGRUPPO MANDATARIA:
 Dott. Ing. Antonio GRIMALDI (Progin S.p.A.)
 Ordine degli Ingegneri della Provincia di Napoli n. 23798

IL GEOLOGICO:
 Dott. Geol. Gianluca PANDOLFI ELMI (Progin S.p.A.)
 Ordine dei Geologi della Provincia di Napoli n. 437

IL COORDINATORE PER LA SICUREZZA IN FASE DI PROGETTAZIONE:
 Dott. Ing. Michele Curiale (Progin S.p.A.)

VISTO: IL RESPONSABILE UNICO DEL PROGETTO:
 Dott. Ing. Paolo NARDOCCI

PROTOCOLLO DATA 202...

PROFILI ASSE PRINCIPALE
 Profilo longitudinale asse Carreggiata Nord
 TAV. 2

CODICE PROGETTO	NOME FILE	REVISIONE	SCALA
DP RM368 E23	PRO1P0S101TRA/FP02	C	1:1000/100

REV.	DESCRIZIONE	DATA	REDATTO	VERIFICATO	APPROVATO
C	Emissione a seguito istruttoria ANAS e validazione ITS	Febbraio 2024	L.Mazzoni	R.Veitto	L.Mante
B	Emissione a seguito istruttoria ANAS	Aprile 2023	L.Mazzoni	R.Veitto	L.Mante
A	Prima emissione	12/2022	L.Mazzoni	R.Veitto	L.Mante