

**STRADA STATALE 4 "VIA SALARIA"**  
**Adeguamento della piattaforma stradale e messa in  
sicurezza dal km 56+000 al km 64+000**  
**Stralcio 1 da pk 0+000 a pk 1+900**

**PROGETTO ESECUTIVO**

COD.  
RM 368

PROGETTAZIONE: R.T.I.: PROGER S.p.A. (capogruppo mandataria)  
PROGIN S.p.A.  
S.I.N.A. S.p.A. - BRENG S.r.l.

RESPONSABILE INTEGRAZIONE PRESTAZIONI SPECIALISTICHE:  
Dott. Ing. Antonio GRIMALDI (Progin S.p.A.)  
Ordine degli Ingegneri della Provincia di Napoli n. 23799

CAPOGRUPPO MANDATARIA:



IL GEOLOGO:  
Dott. Geol. Gianluca PANDOLFI ELMI (Progin S.p.A.)  
Ordine dei Geologi Regione Umbria n. 467

MANDANTI:




Direttore Tecnico:  
Dott. Ing. Lorenzo INFANTE  
Ordine degli Ingegneri della Provincia  
di Salerno n. 3446

IL COORDINATORE PER LA SICUREZZA IN FASE DI PROGETTAZIONE:  
Dott. Ing. Michele Curiale (Progin S.p.A.)



VISTO: IL RESPONSABILE UNICO DEL PROGETTO:  
Dott. Ing. Paolo NARDOCCI

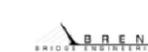

PROTOCOLLO \_\_\_\_\_ DATA \_\_\_\_\_ 202\_

**CANTIERIZZAZIONE E FASI REALIZZATIVE**  
**FASI ESECUTIVE TRINCEE**  
Trincea in sx da pk 1+130 a pk 1+270  
Fasi esecutive: Sezioni scavi Fase D

CODICE PROGETTO	NOME FILE	REVISIONE	SCALA:
DP RM368 E23	CODICE ELAB. T01 CA03 CAN SE22	C	1:200
C	Emissione a seguito istruttoria ANAS e validazione	Gennaio 2024	C. Di Serio P. Valente L. Infante
B	Emissione a seguito istruttoria ANAS	Giugno 2023	C. Di Serio P. Valente L. Infante
A	Prima emissione	Dicembre 2022	C. Di Serio P. Valente L. Infante
REV.	DESCRIZIONE	DATA	REDATTO VERIFICATO APPROVATO
















SEZIONE N. : TR05-8  
 Q. PROGETTO : 333.28  
 DIST.PROG. : 1+260.00

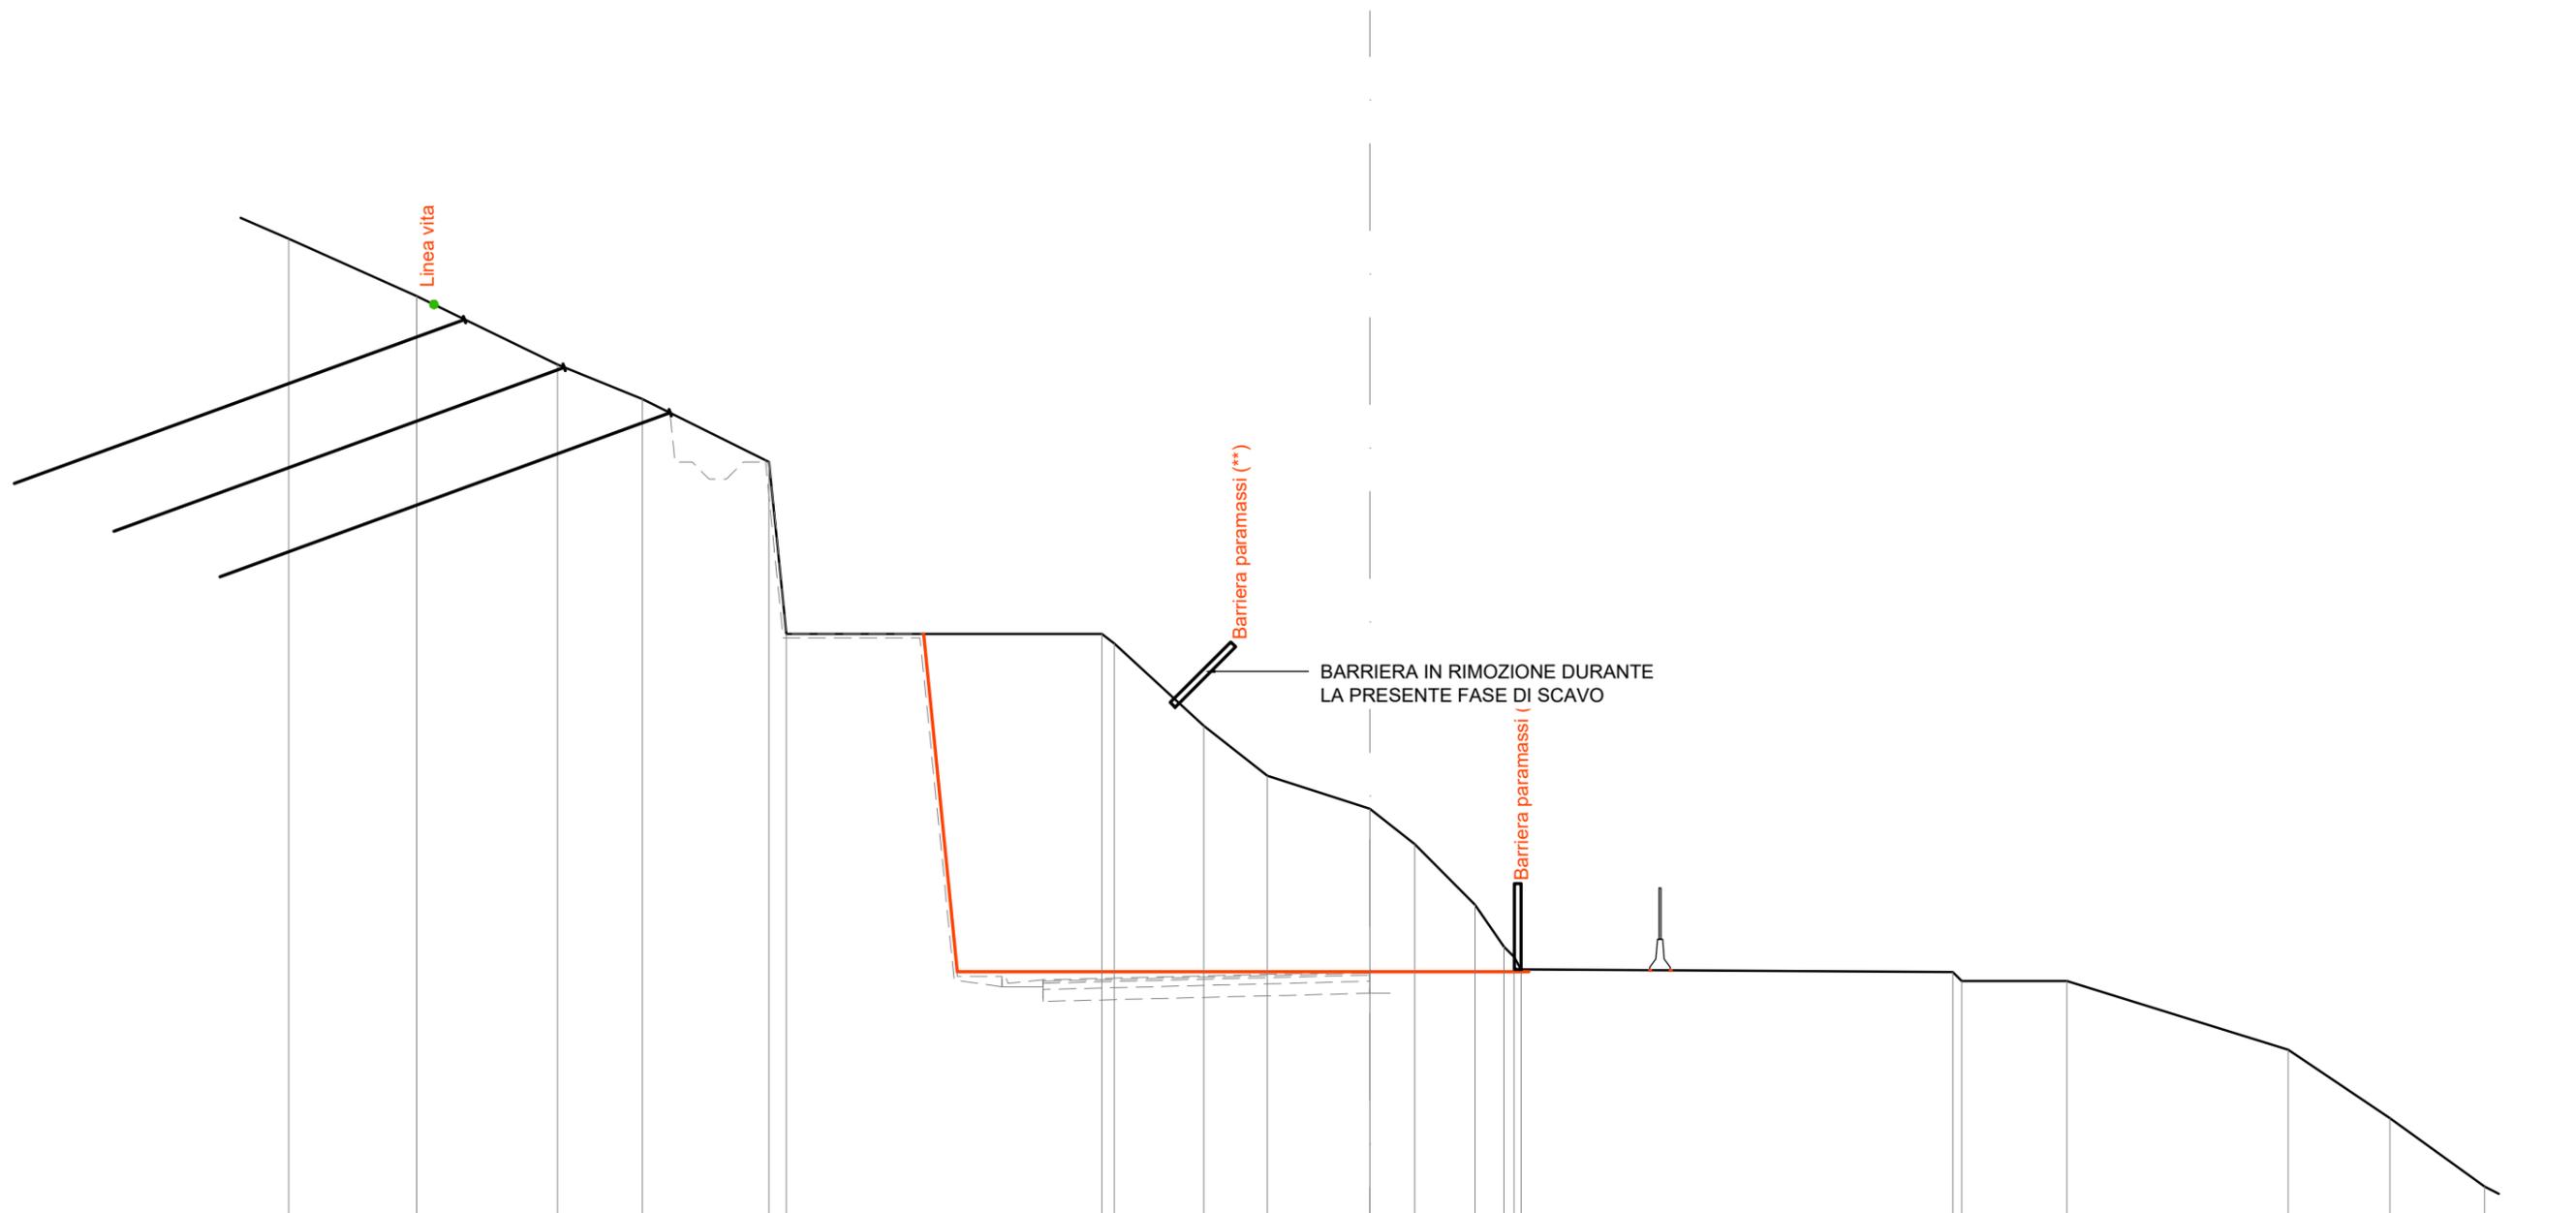


SCALA 1:200

Q.RIF. 320.00

QUOTE TERRENO	354.68	353.00	351.00	350.00	348.16	343.14	343.14	342.86	340.46	339.00	338.03	337.00	335.23	334.00	333.71	333.35	333.26	333.00	333.00	331.00	329.00	327.00	
DIST.PARZIALI TERRENO		3.74	4.11	2.48	3.71	0.50	9.22	0.36	2.62	1.85	3.00	1.31	1.76	0.84			12.61		3.07	6.46	2.97	2.77	
QUOTE PROGETTO							343.14	333.28				333.28			333.28								
DIST.PARZIALI PROGETTO							0.99		12.05			4.65			3.53		0.60						

SEZIONE N. : TR05-9  
 Q. PROGETTO : 333.55  
 DIST.PROG. : 1+270.16

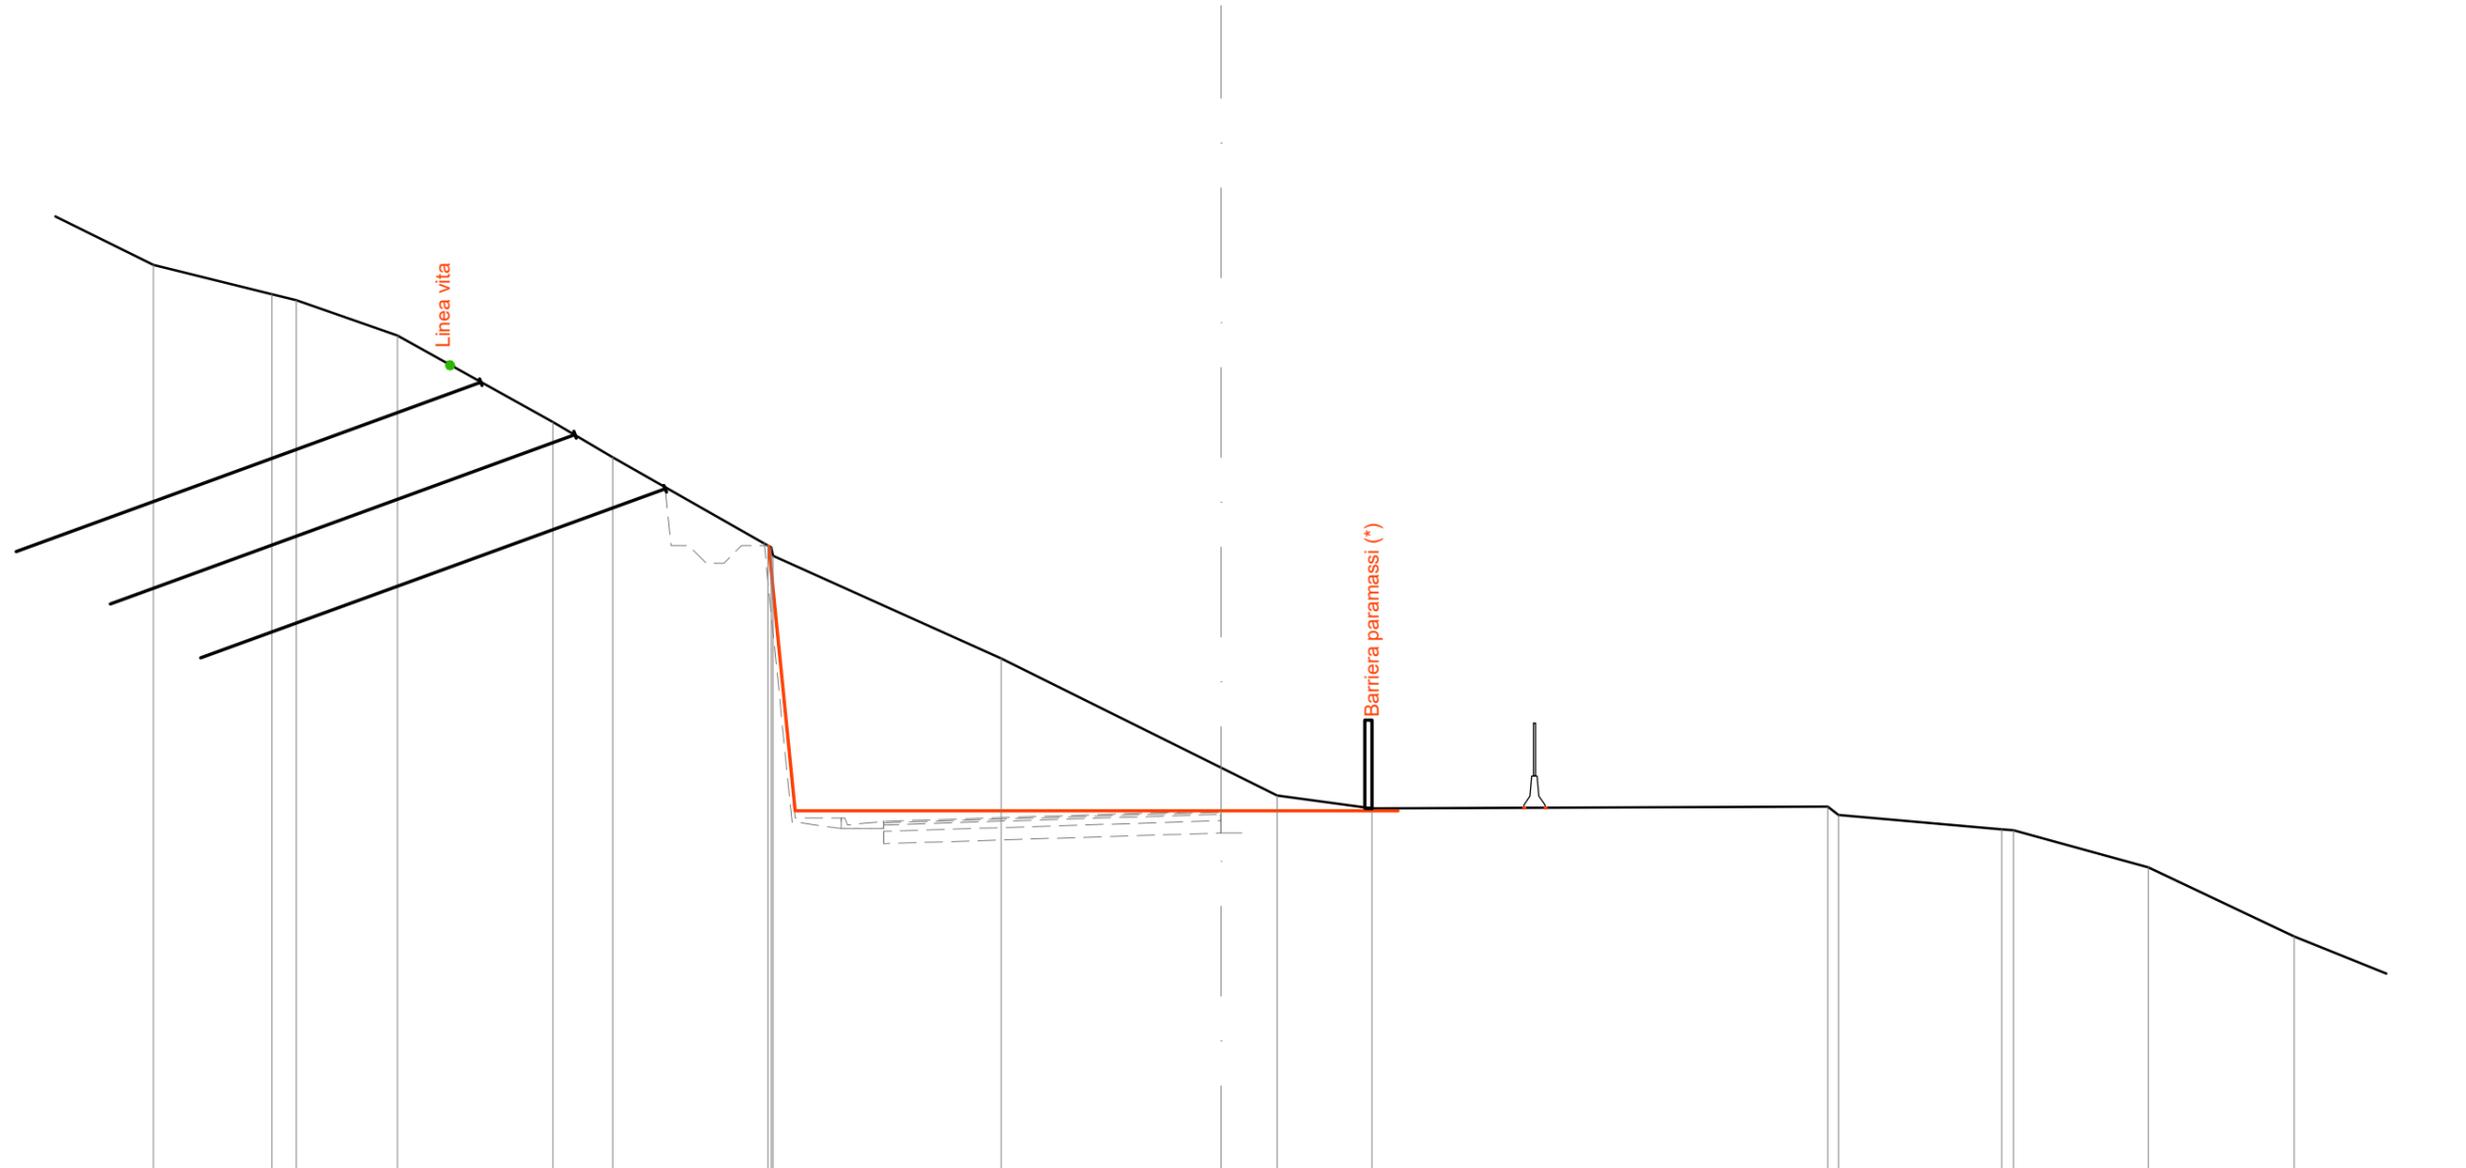

SCALA 1:200

Q.RIF. 319.00

QUOTE TERRENO		349.00	348.17	348.00	347.00	344.55	343.55	341.06	341.05	341.00	340.76	337.86	334.77	333.98	333.62		333.67	333.43	333.03	333.00	331.95	330.00
DIST.PARZIALI TERRENO	3.42	3.35	0.69	2.86	4.40	1.69	4.39	0.75	333.55	6.46	6.22	1.59	2.68	12.90	4.62	0.33	3.82	4.13	5.80			
QUOTE PROGETTO								341.04	333.55				333.55		333.55		333.64	333.64				
DIST.PARZIALI PROGETTO								0.75	12.05				5.02	3.56	0.60							