
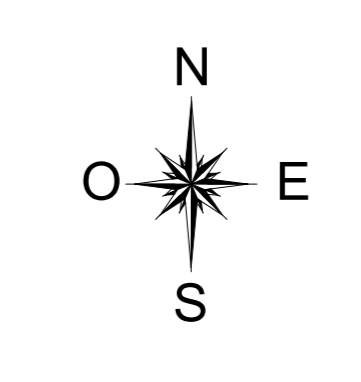


KEY PLAN

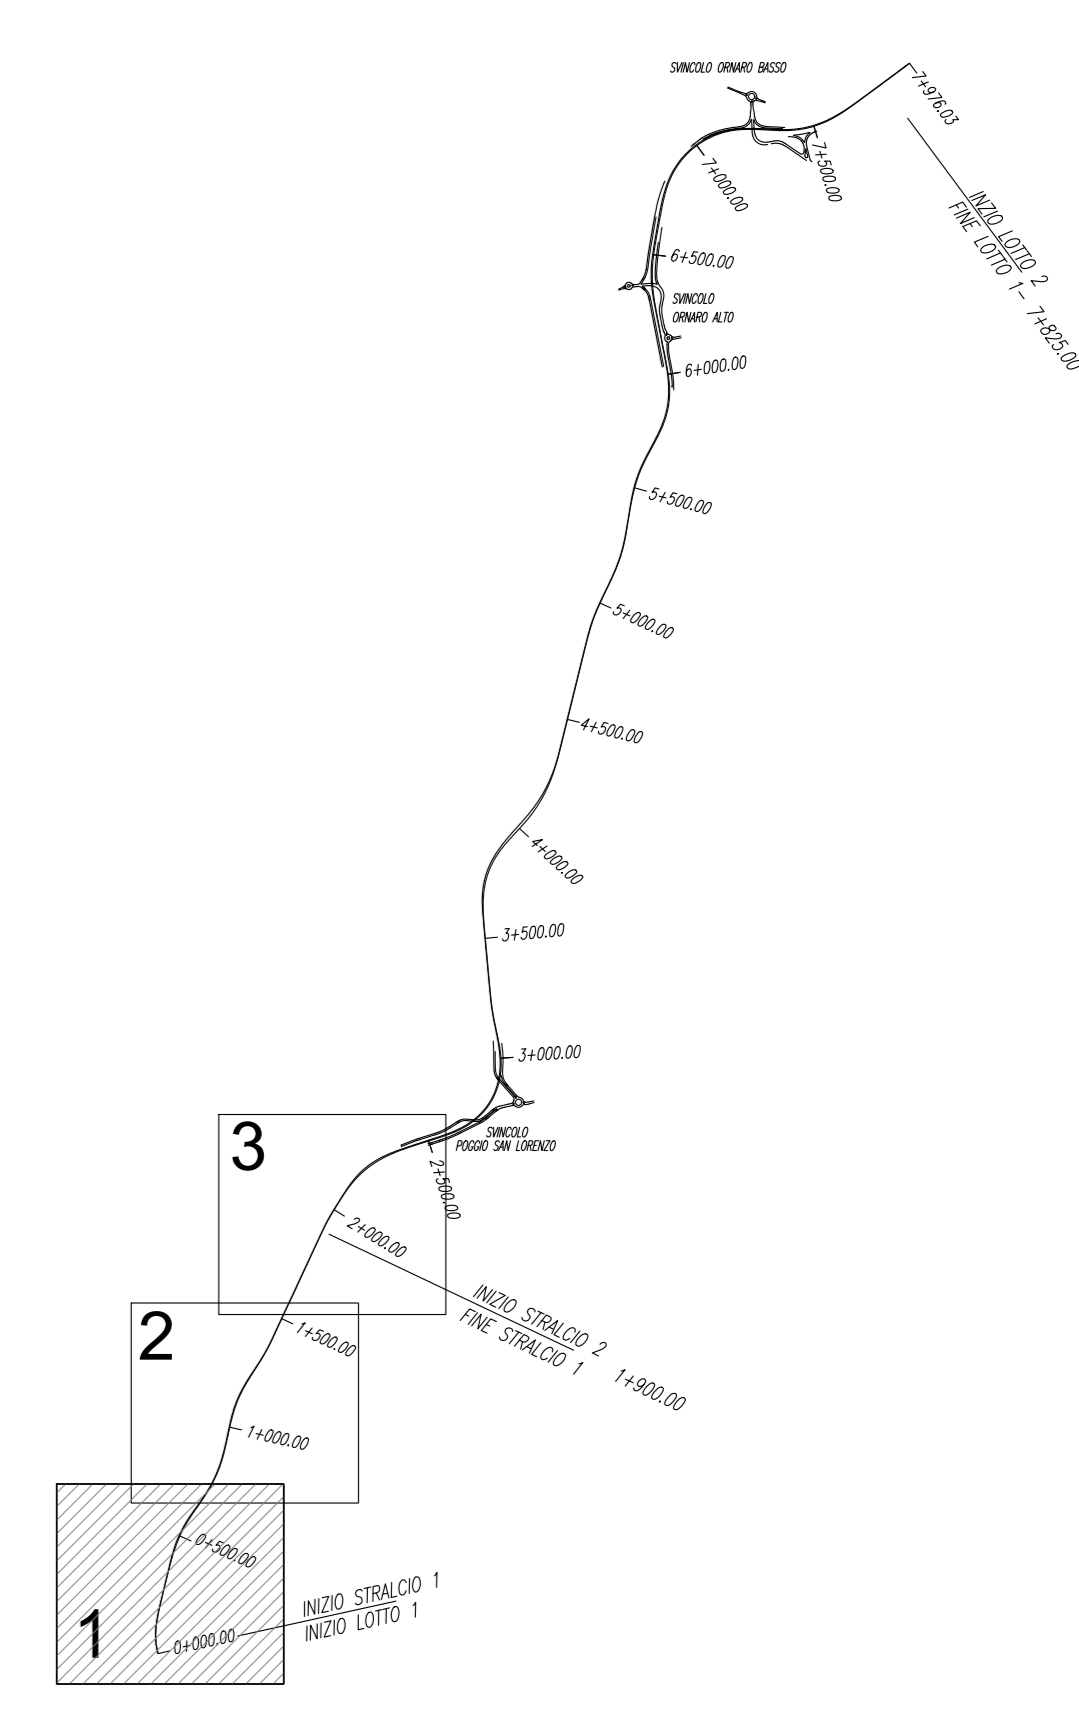

LEGENDA

- VIABILITA' DI PROGETTO
- SALARIA SS4 ESISTENTE
- DEMOLIZIONI

anas Direzione Tecnica

STRADA STATALE 4 "VIA SALARIA"
Adeguamento della piattaforma stradale e messa in sicurezza dal km 56+000 al km 64+000
Stralcio 1 da pk 0+000 a pk 1+900

PROGETTO ESECUTIVO COD. RM 368
 PROGETTAZIONE: R.T.I.: PROGER S.p.A. (capogruppo mandataria)
 PROGIN S.p.A.
 S.I.N.A. S.p.A. - BRENG S.r.l.

RESPONSABILE INTEGRAZIONE PRESTAZIONI SPECIALISTICHE:
 Dott. Ing. Antonio GRIMALDI (Progin S.p.A.)
 Dott. Ing. Giuseppe LUCIANO (Breng S.r.l.)
 Dott. Ing. Giuseppe LUCIANO (Breng S.r.l.)

CAPOGRUPPO MANDATARIA:
PROGER

MANDANTI:
PROGIN Direttore Tecnico: Dott. Ing. Lorenzo INFANTE
 Centro Studi Integrati della Provincia di Salerno n. 3442

IL COORDINATORE PER LA SICUREZZA IN FASE DI PROGETTAZIONE:
 Dott. Ing. Michele Curiale (Progin S.p.A.)

IL RESPONSABILE UNICO DEL PROGETTO:
 Dott. Ing. Paolo NARDOCCI

PROTOCOLLO DATA 2022

OPERE ESISTENTI E DEMOLIZIONI
Planimetria di individuazione delle opere esistenti e delle demolizioni
TAV. 1

| CODICE PROGETTO | NOME FILE | REVISIONE | SCALA: |
|-----------------|--|---------------|-------------------------------|
| DPI RM368 E23 | CODICE ELAB. T01DE00GENP101 | B | 1:1000 |
| B | Emissione a seguito istruttoria ANAS e validazione ITS | Febbraio 2024 | P.Pacelli R.Vietto L.Infante |
| A | Prima emissione | 06/2023 | P.Pacelli P.Vialese L.Infante |
| REV. | DESCRIZIONE | DATA | REDATTO VERIFICATO APPROVATO |