



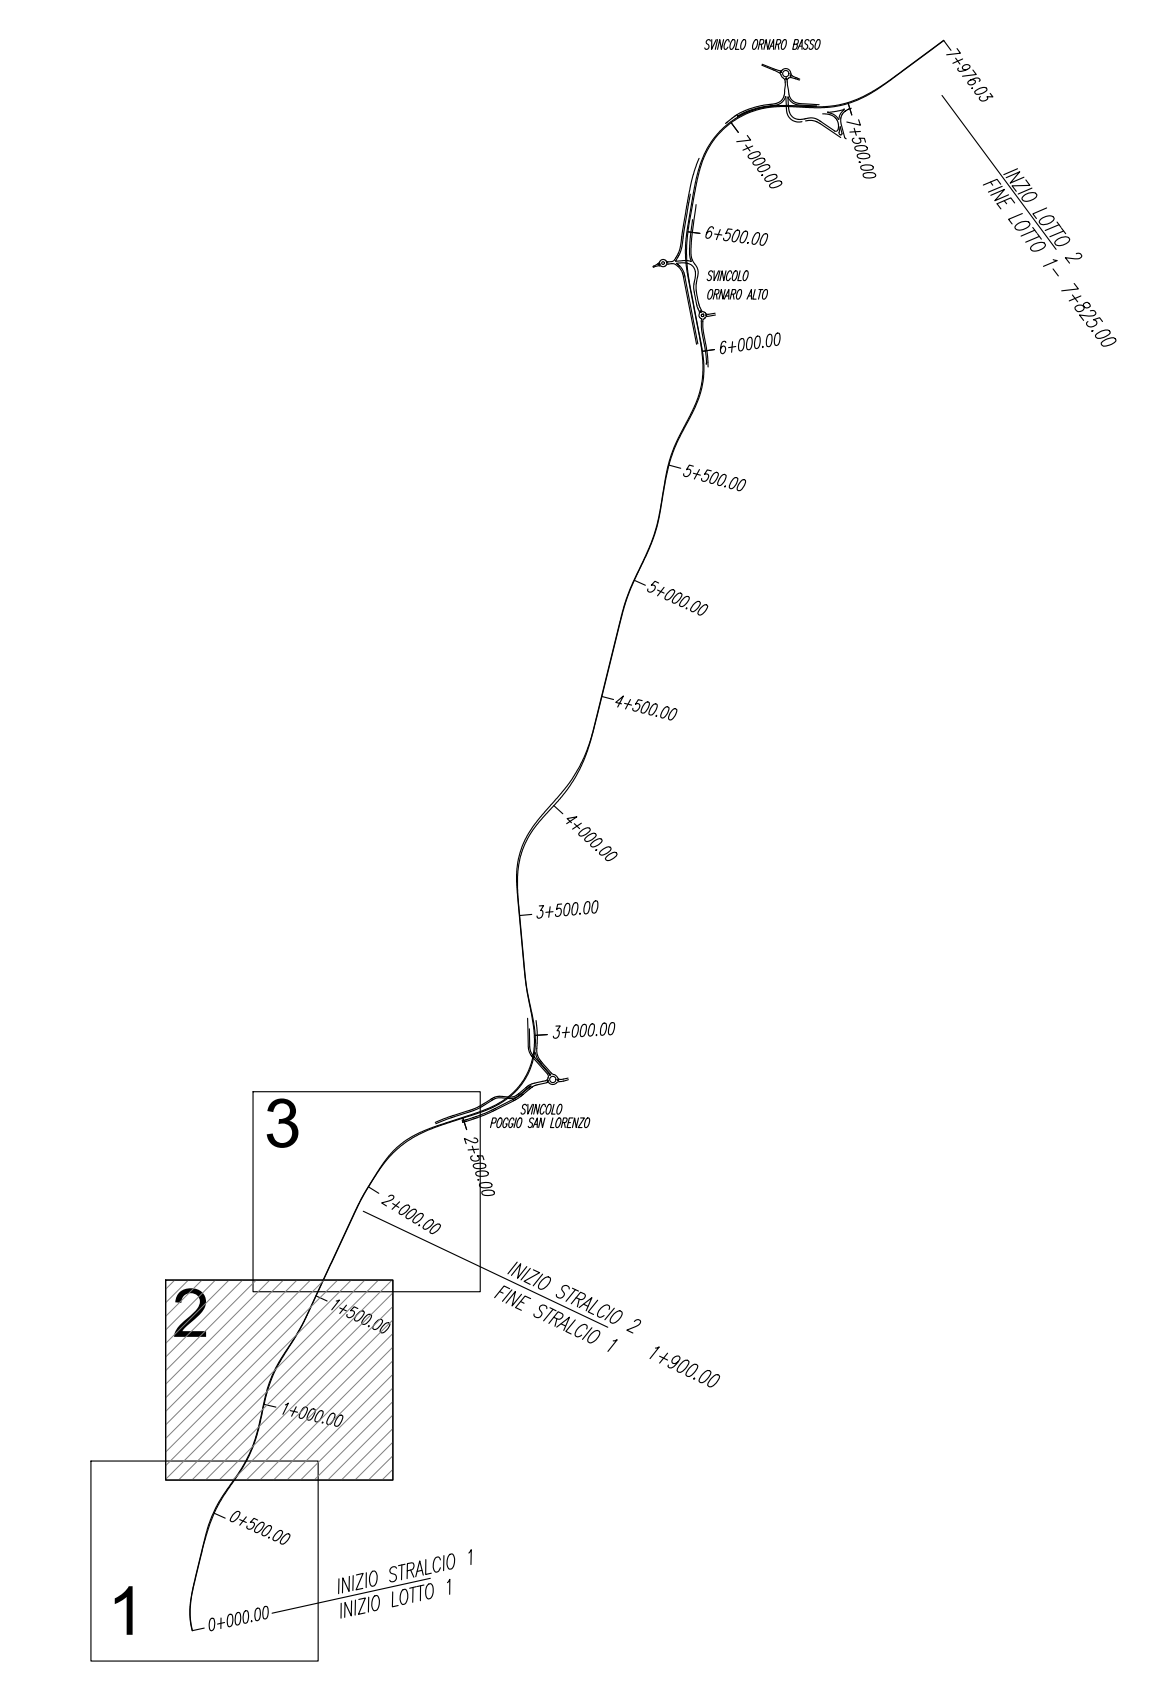

KEY PLAN

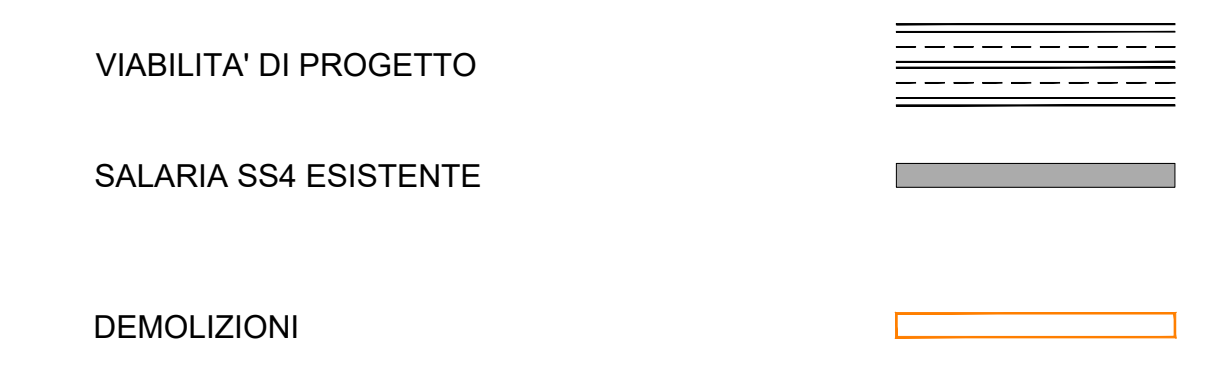

LEGENDA



anas Direzione Tecnica

STRADA STATALE 4 "VIA SALARIA"
Adeguamento della piattaforma stradale e messa in sicurezza dal km 56+000 al km 64+000
 Stralcio 1 da pk 0+000 a pk 1+900

PROGETTO ESECUTIVO COD. RM 368
 PROGETTAZIONE: R.T.I.: PROGER S.p.A. (capogruppo mandataria)
 PROGIN S.p.A.
 S.I.N.A. S.p.A. - BRENG S.r.l.

RESPONSABILE INTEGRAZIONE PRESTAZIONI SPECIALISTICHE: Dott. Ing. Antonio GRIMALDI (Progin S.p.A.) <small>Ordine degli Ingegneri della Provincia di Napoli n. 23798</small>	CAPOGRUPPO MANDATARIA: PROGER
IL GEOLOGO: Dott. Geol. Gianluca PANDOLFI ELMI (Progin S.p.A.) <small>Ordine dei Geologi Regione Umbria n. 417</small>	MANDANTE: PROGIN Direzione Tecnica <small>Progettazione e Direzione dei Lavori</small> Dott. Ing. Lorenzo INFANTE <small>Ordine degli Ingegneri della Provincia di Salerno n. 2146</small>
IL COORDINATORE PER LA SICUREZZA IN FASE DI PROGETTAZIONE: Dott. Ing. Michele Curiale (Progin S.p.A.)	SINA
VISTO: IL RESPONSABILE UNICO DEL PROGETTO: Dott. Ing. Paolo NARDUCCI	SINA
PROTOCOLLO _____ DATA _____ 202__	SINA

OPERE ESISTENTI E DEMOLIZIONI
Planimetria di individuazione delle opere esistenti e delle demolizioni
 TAV. 2

CODICE PROGETTO	NOME FILE	REVISIONE	SCALA
DP RM368 E23	CODICE ELAB: T01DE0IGENPL02	B	1:1000
B	Emissione a seguito istruttoria ANAS e validazione ITS	Febbraio 2024	P.Pocelli R.Venturi L.Monte
A	Prima emissione	06/2023	P.Pocelli P.Volente L.Monte
REV.	DESCRIZIONE	DATA	REDATTO VERIFICATO APPROVATO