

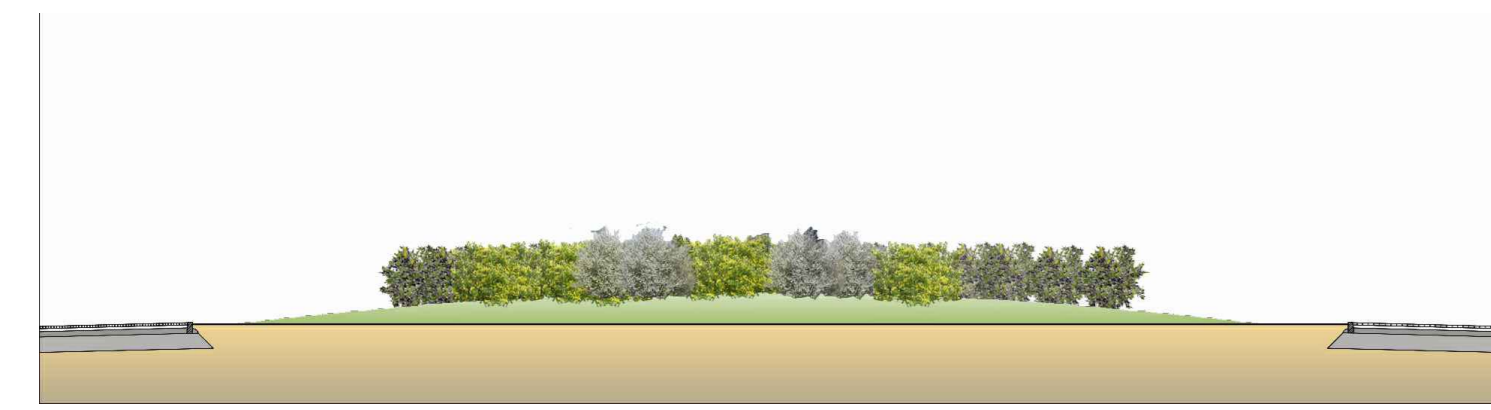
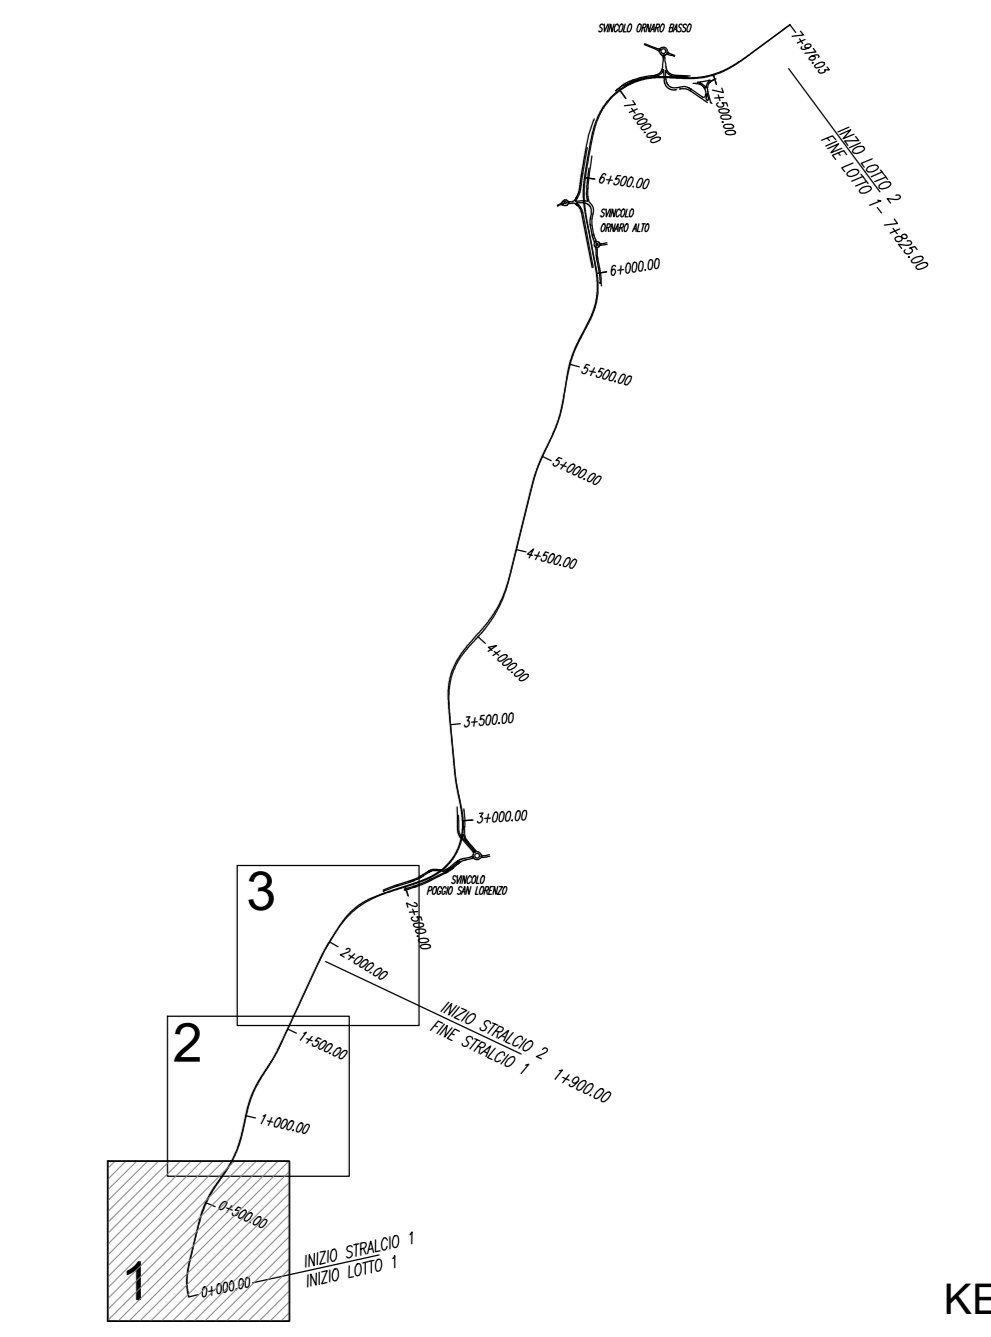






MURO TIPO 1

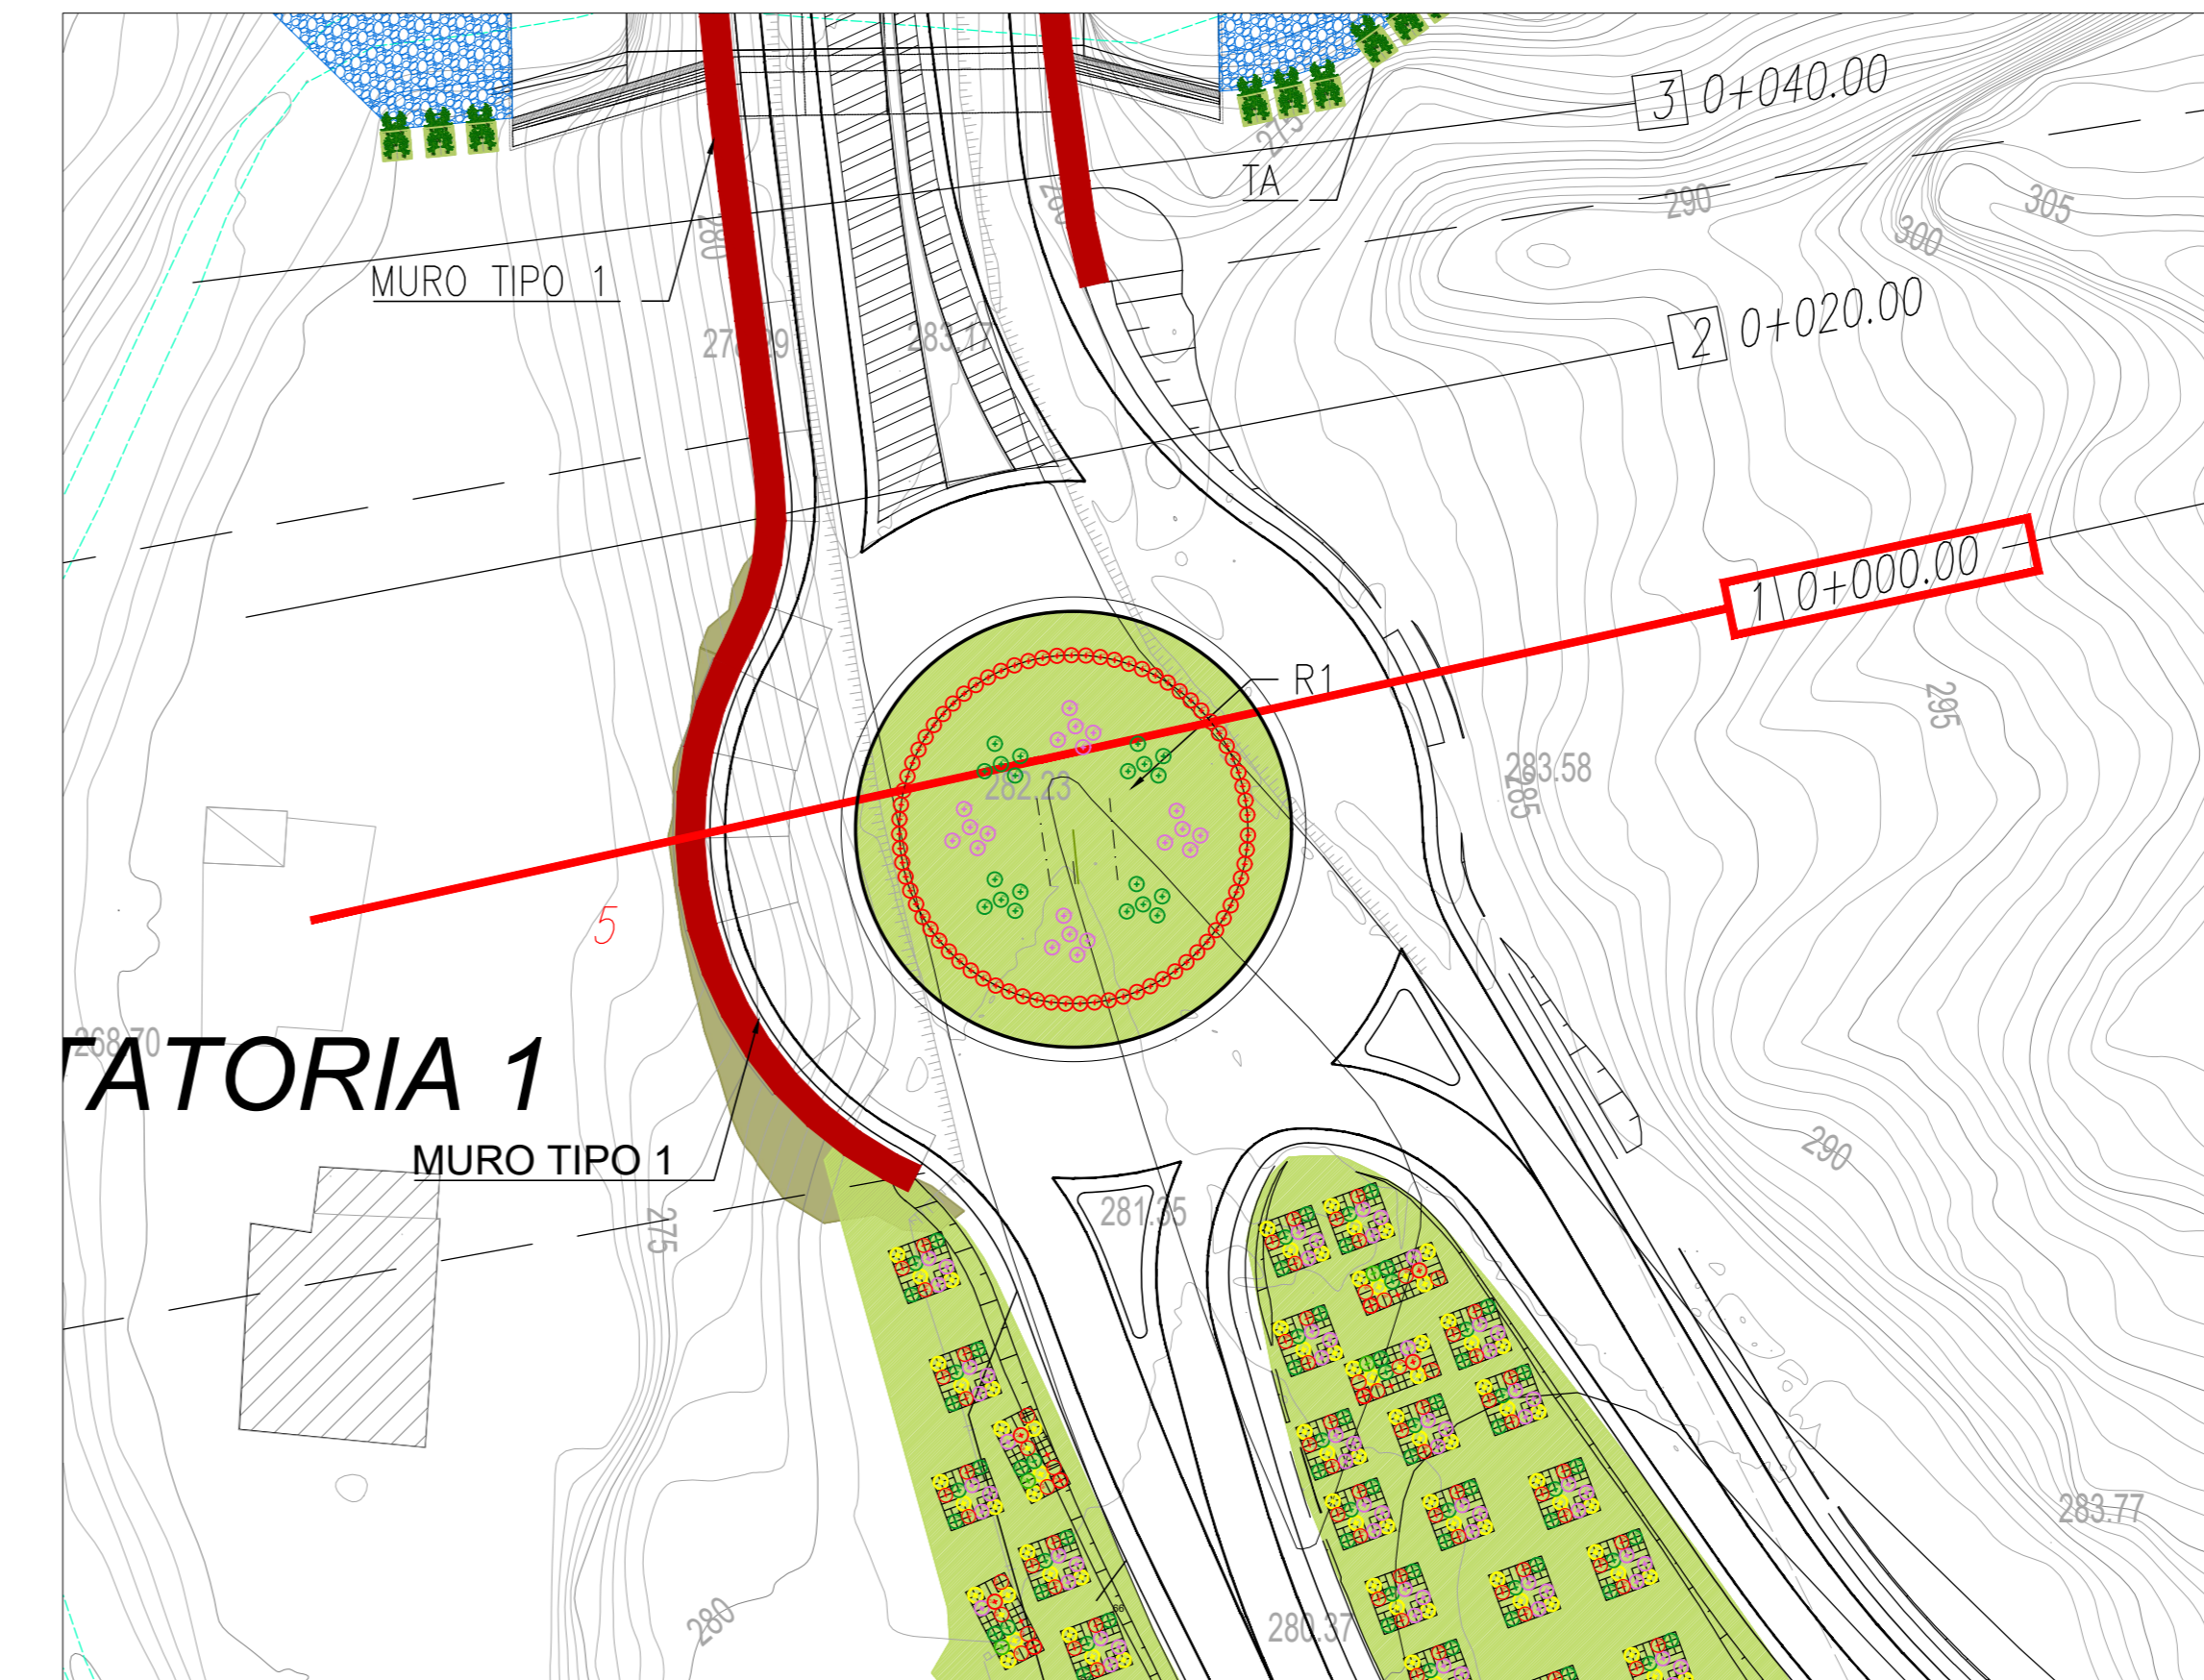


INTERVENTO R1

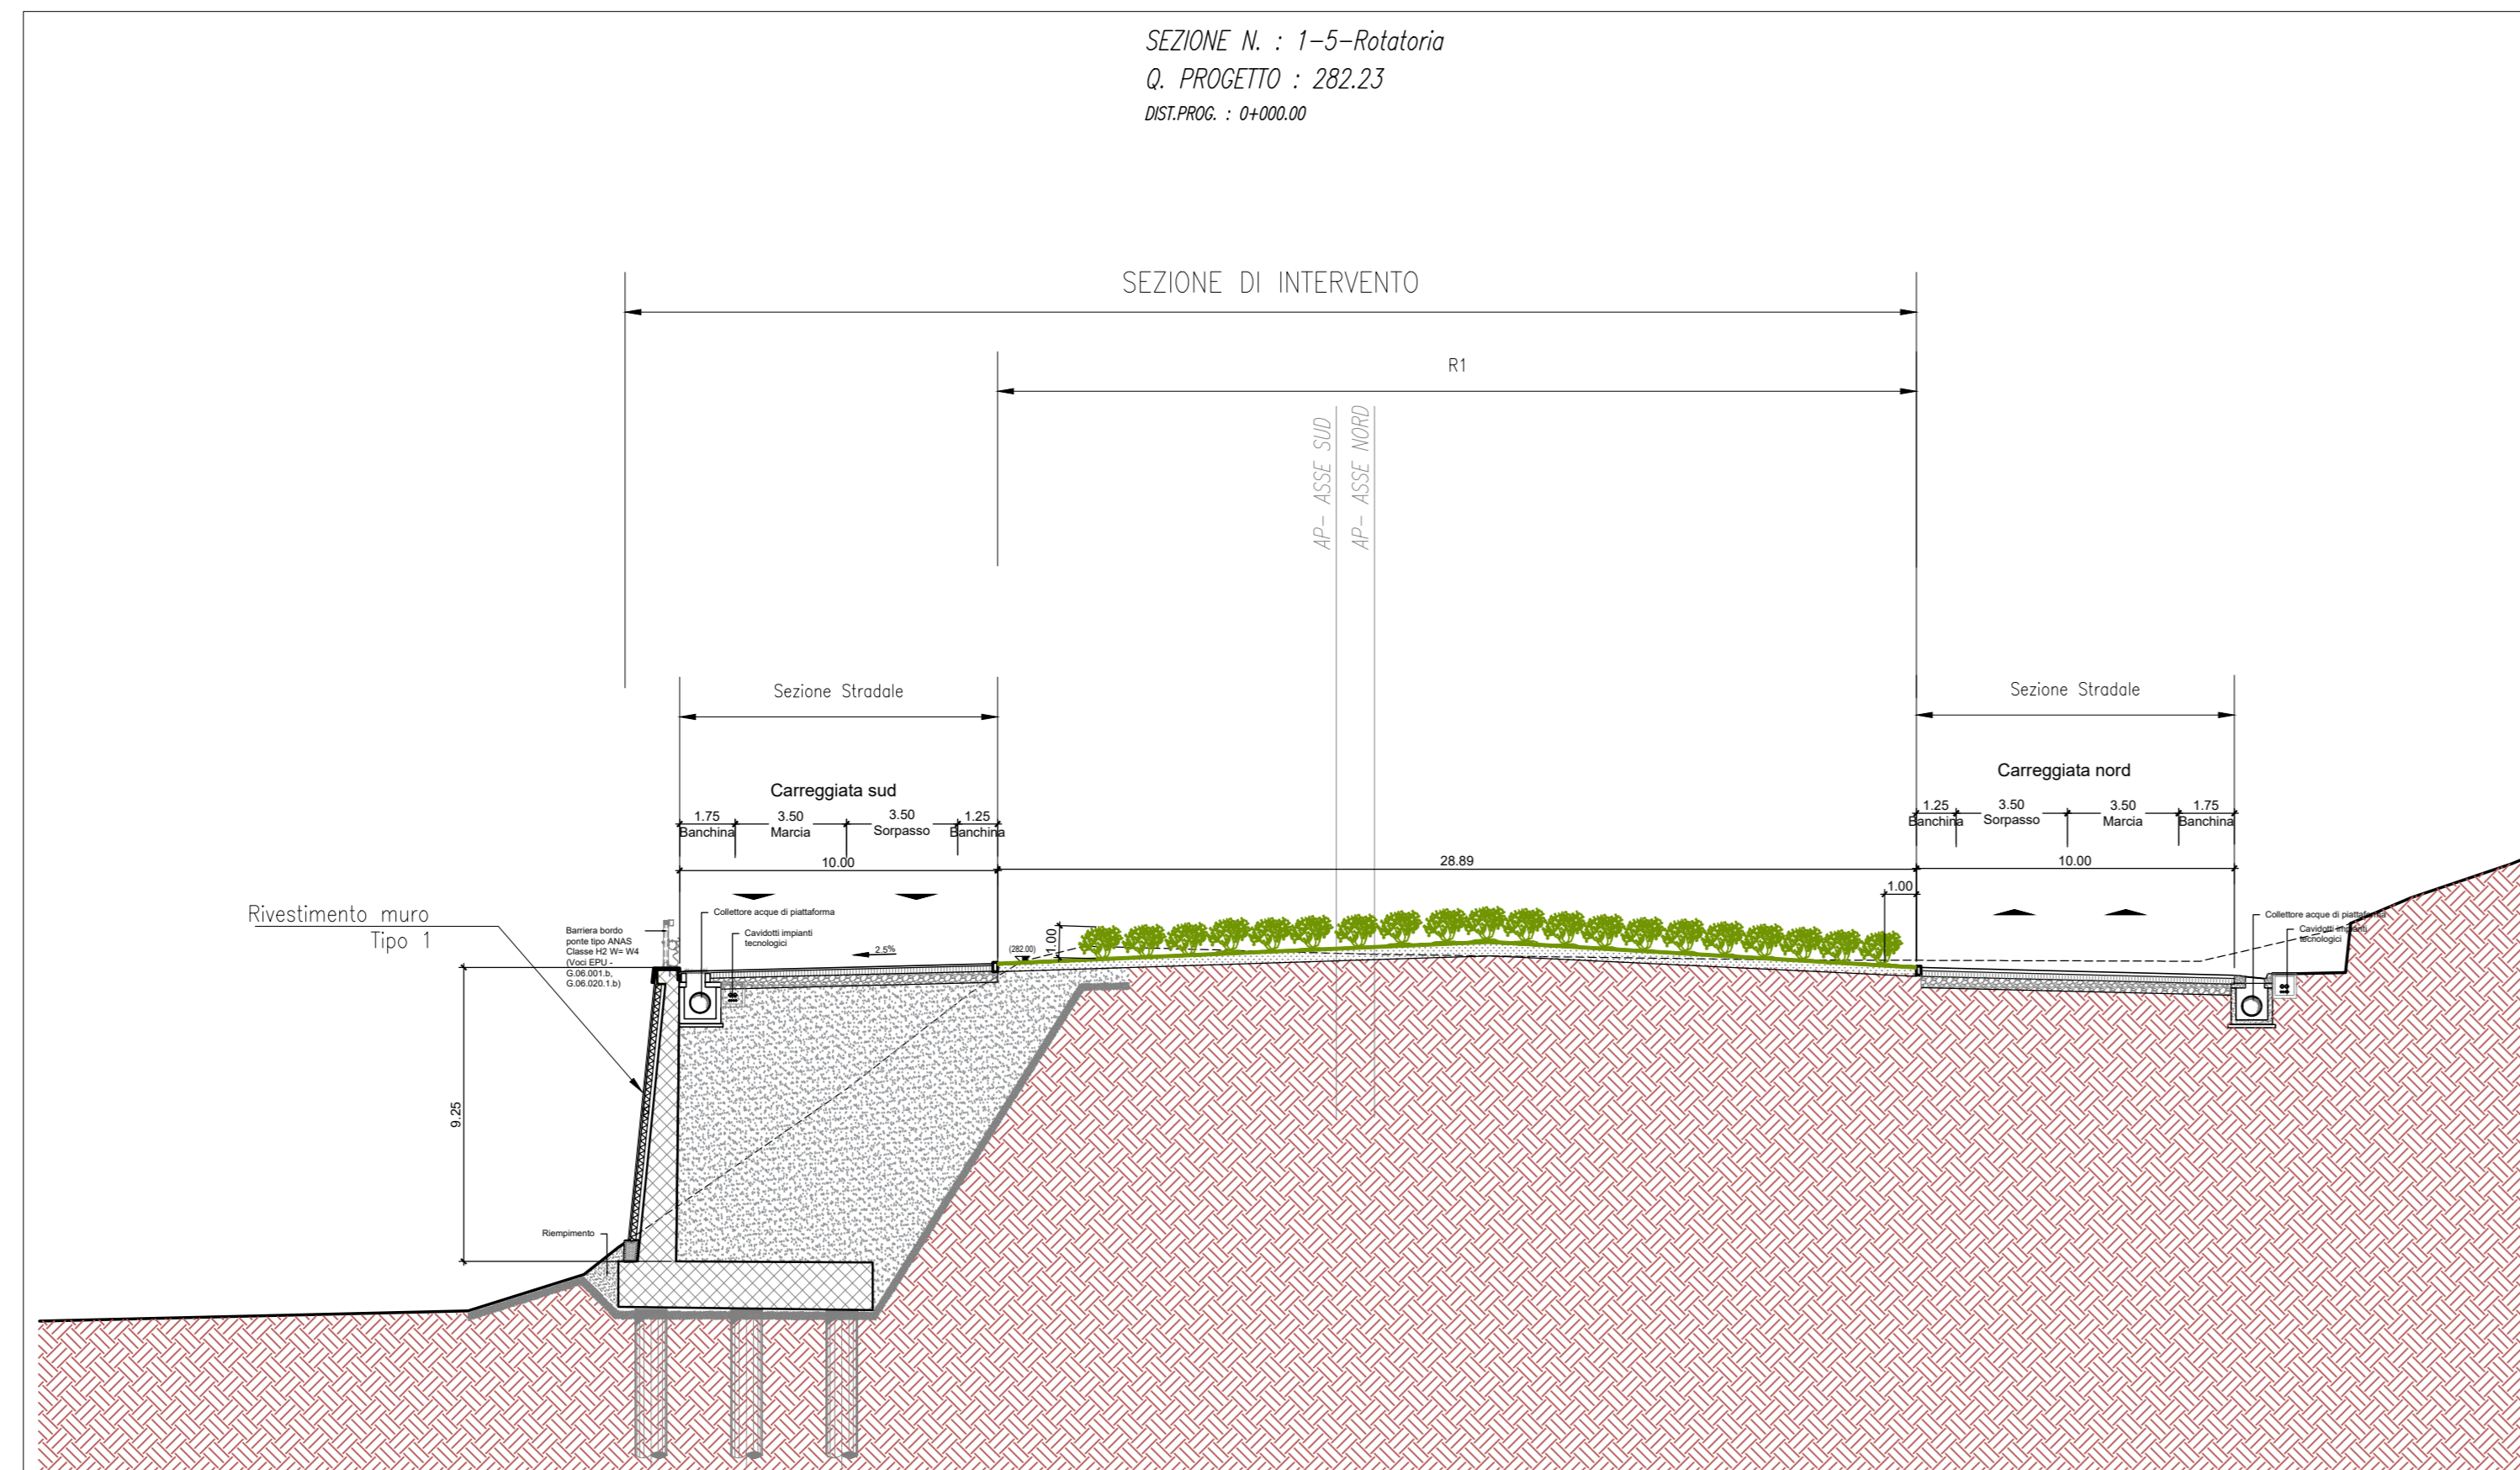



- LEGENDA
- VIABILITA' DI PROGETTO
 - OPERE: VIADOTTI, GALLERIE, MURI...
 - TOMBINI DI PROGETTO
 - PRESIDIO IDRAULICO
 - RIVESTIMENTO MURI TIPO 1
 - RIVESTIMENTO MURI TIPO 3
 - Aree a prato con gruppi arbustivi
 - Siepi e specie rampicanti
 - Rotatorie
 - Aree di cantiere
 - Ripristino aree di cantiere
 - Ripristino terreno vegetale
 - Interventi di protezione idraulica

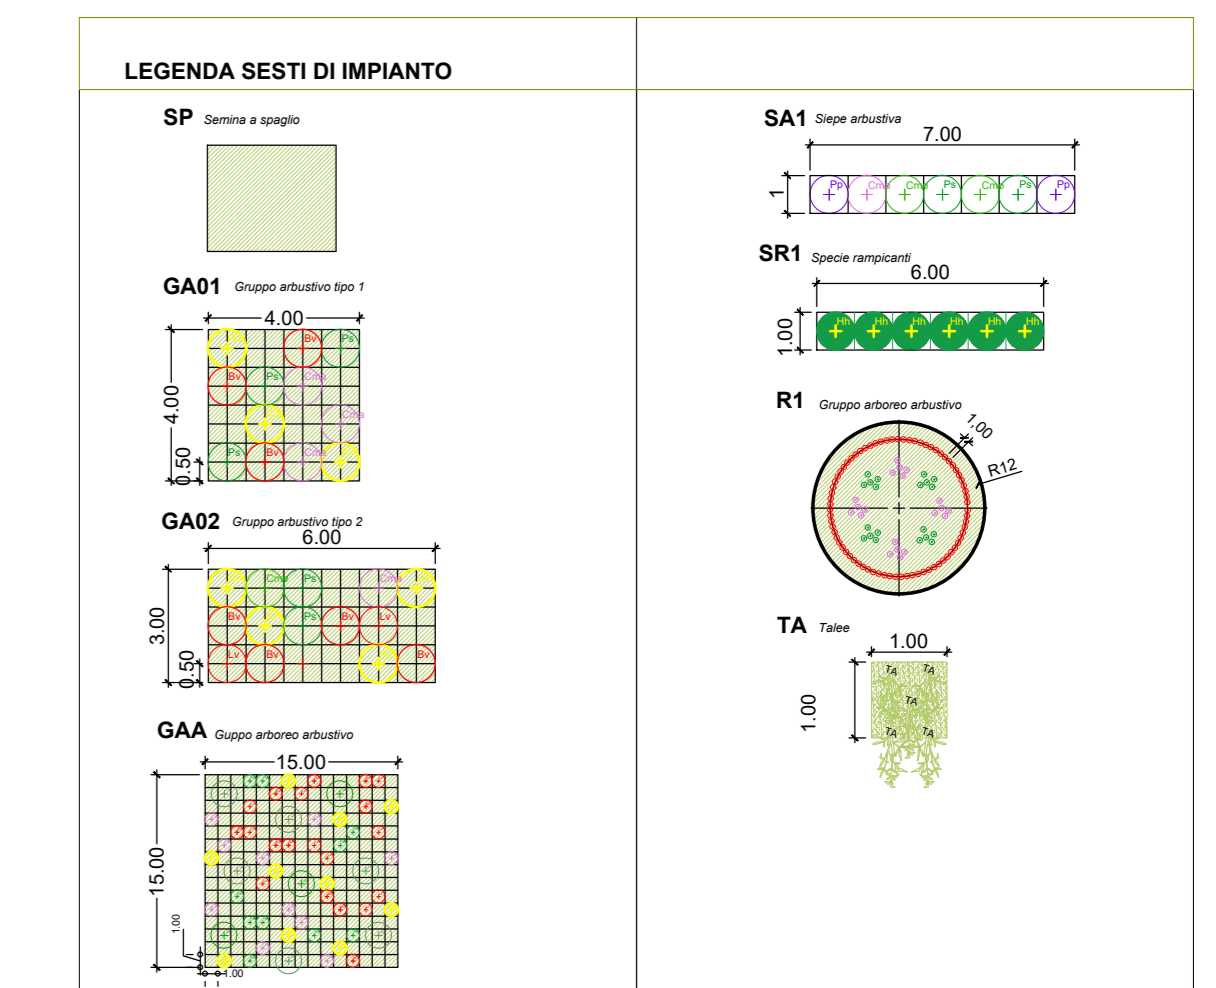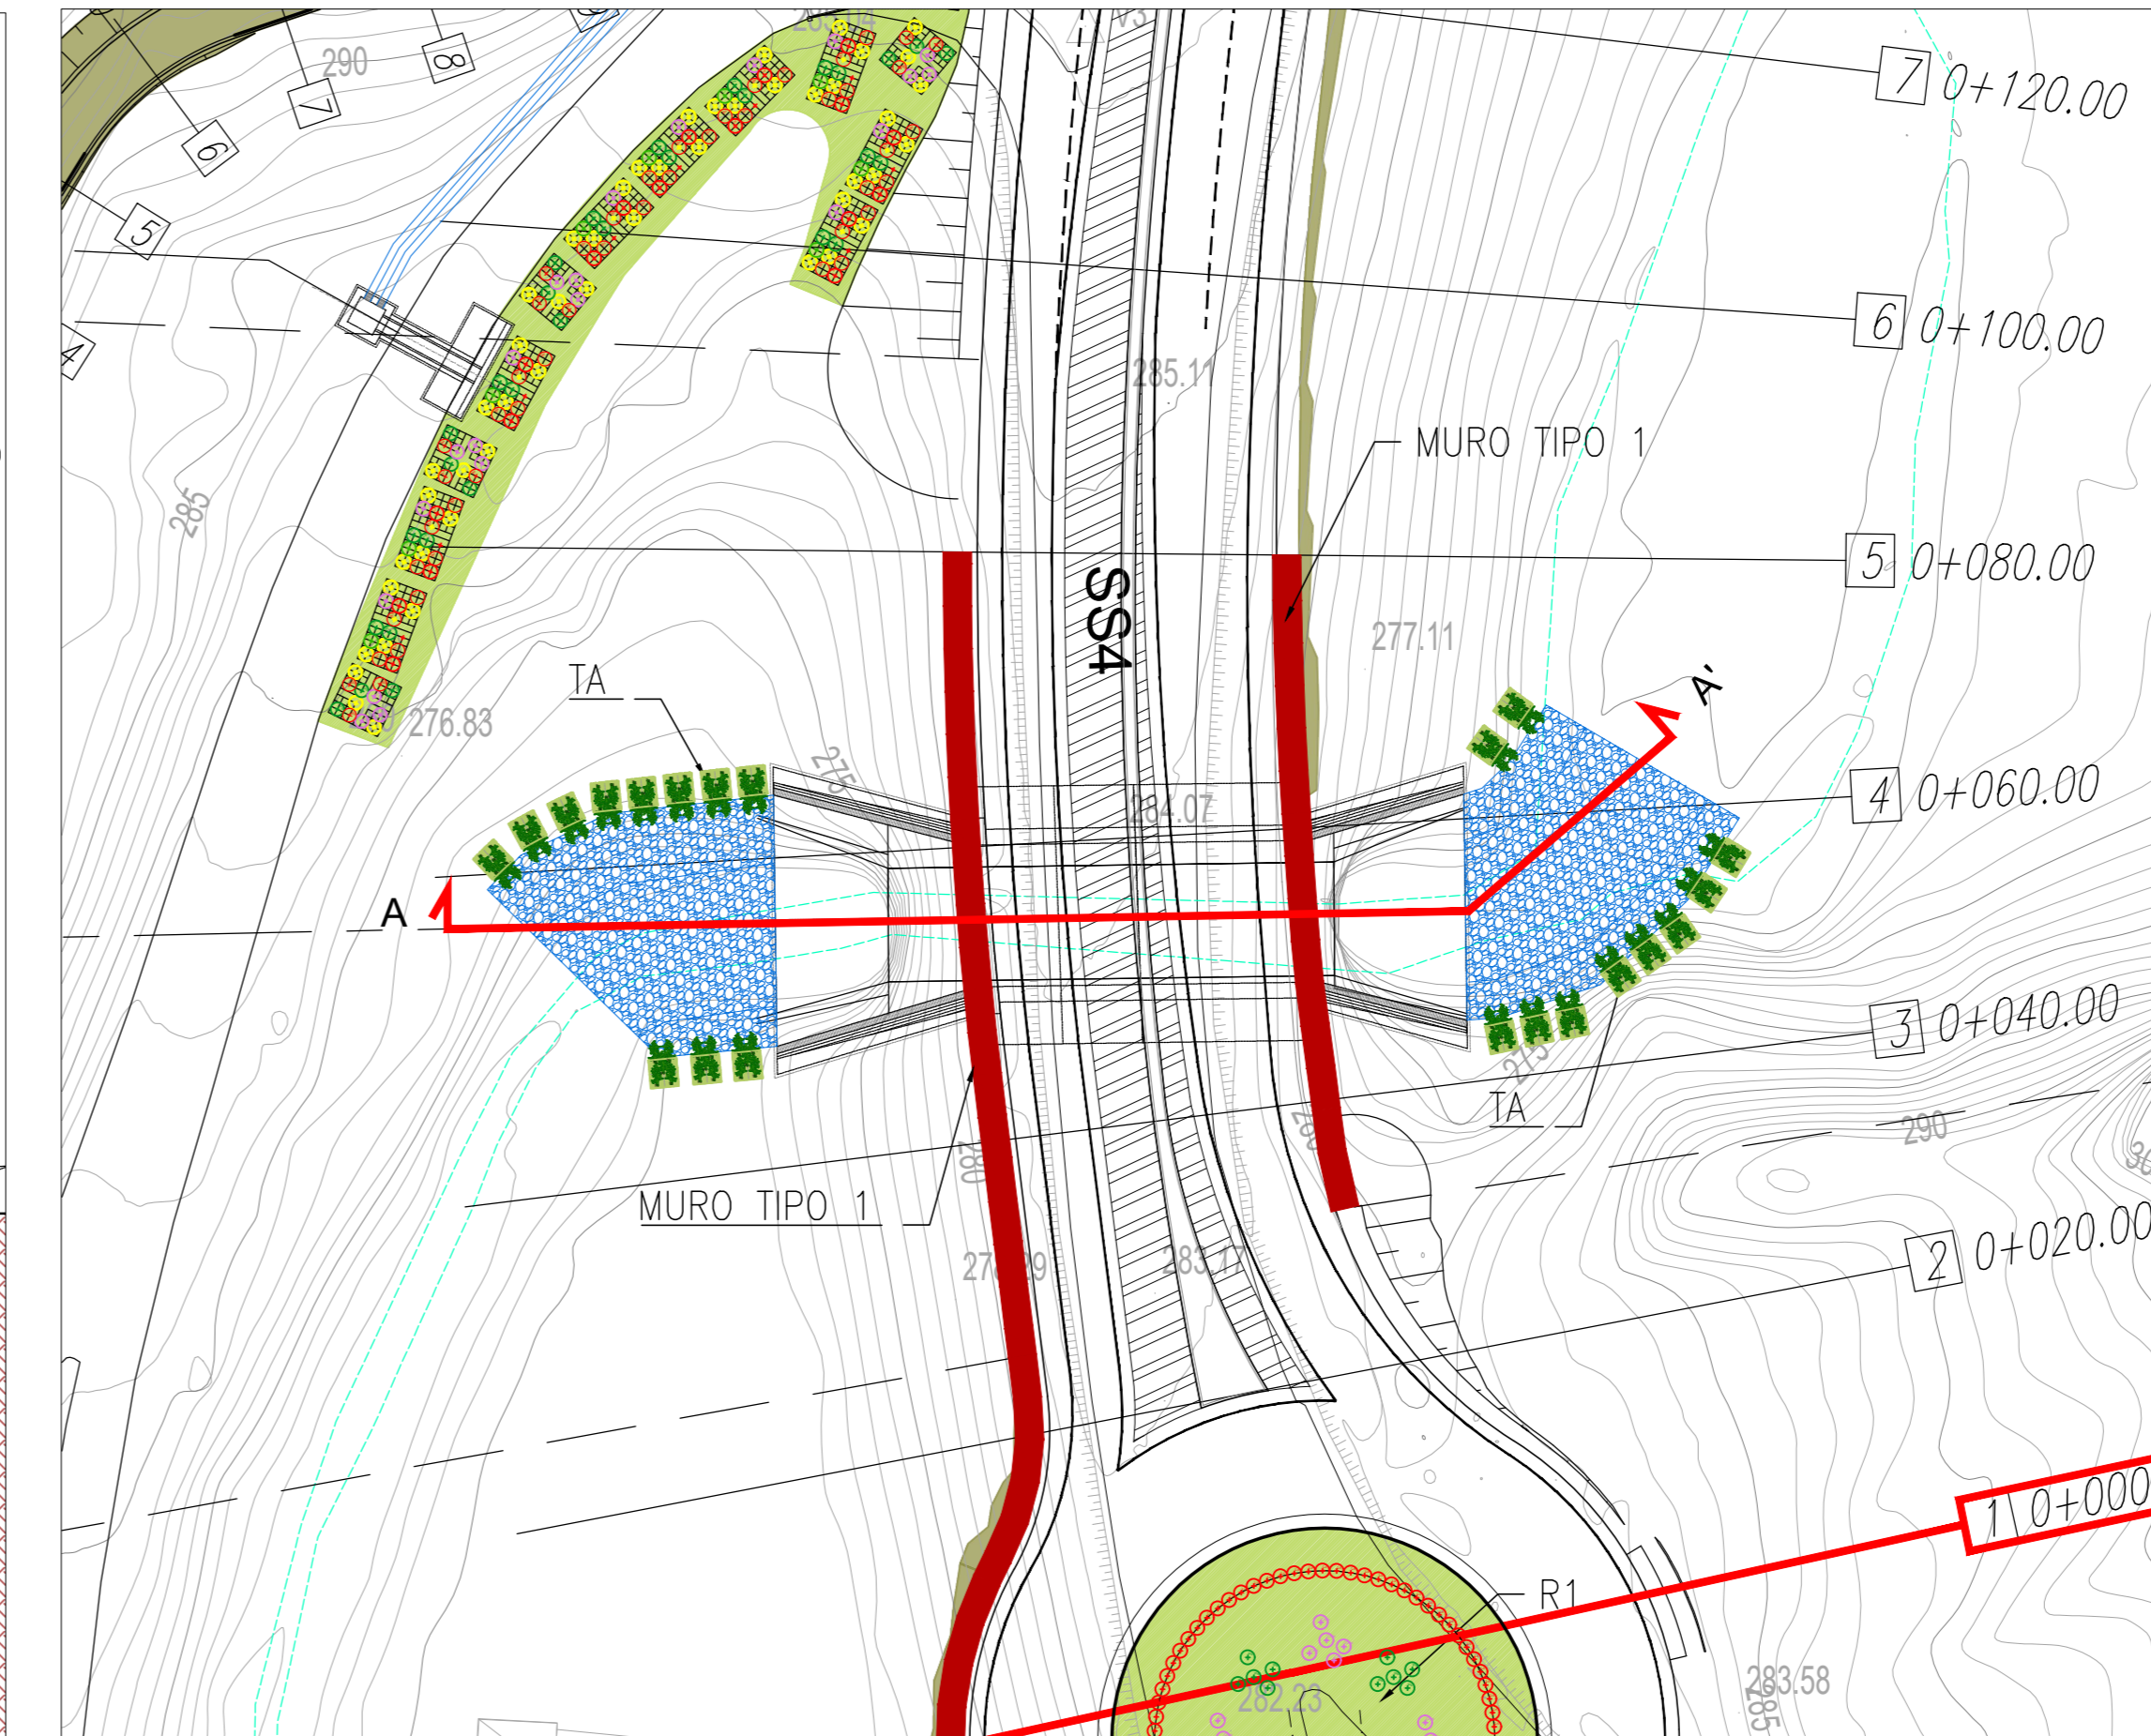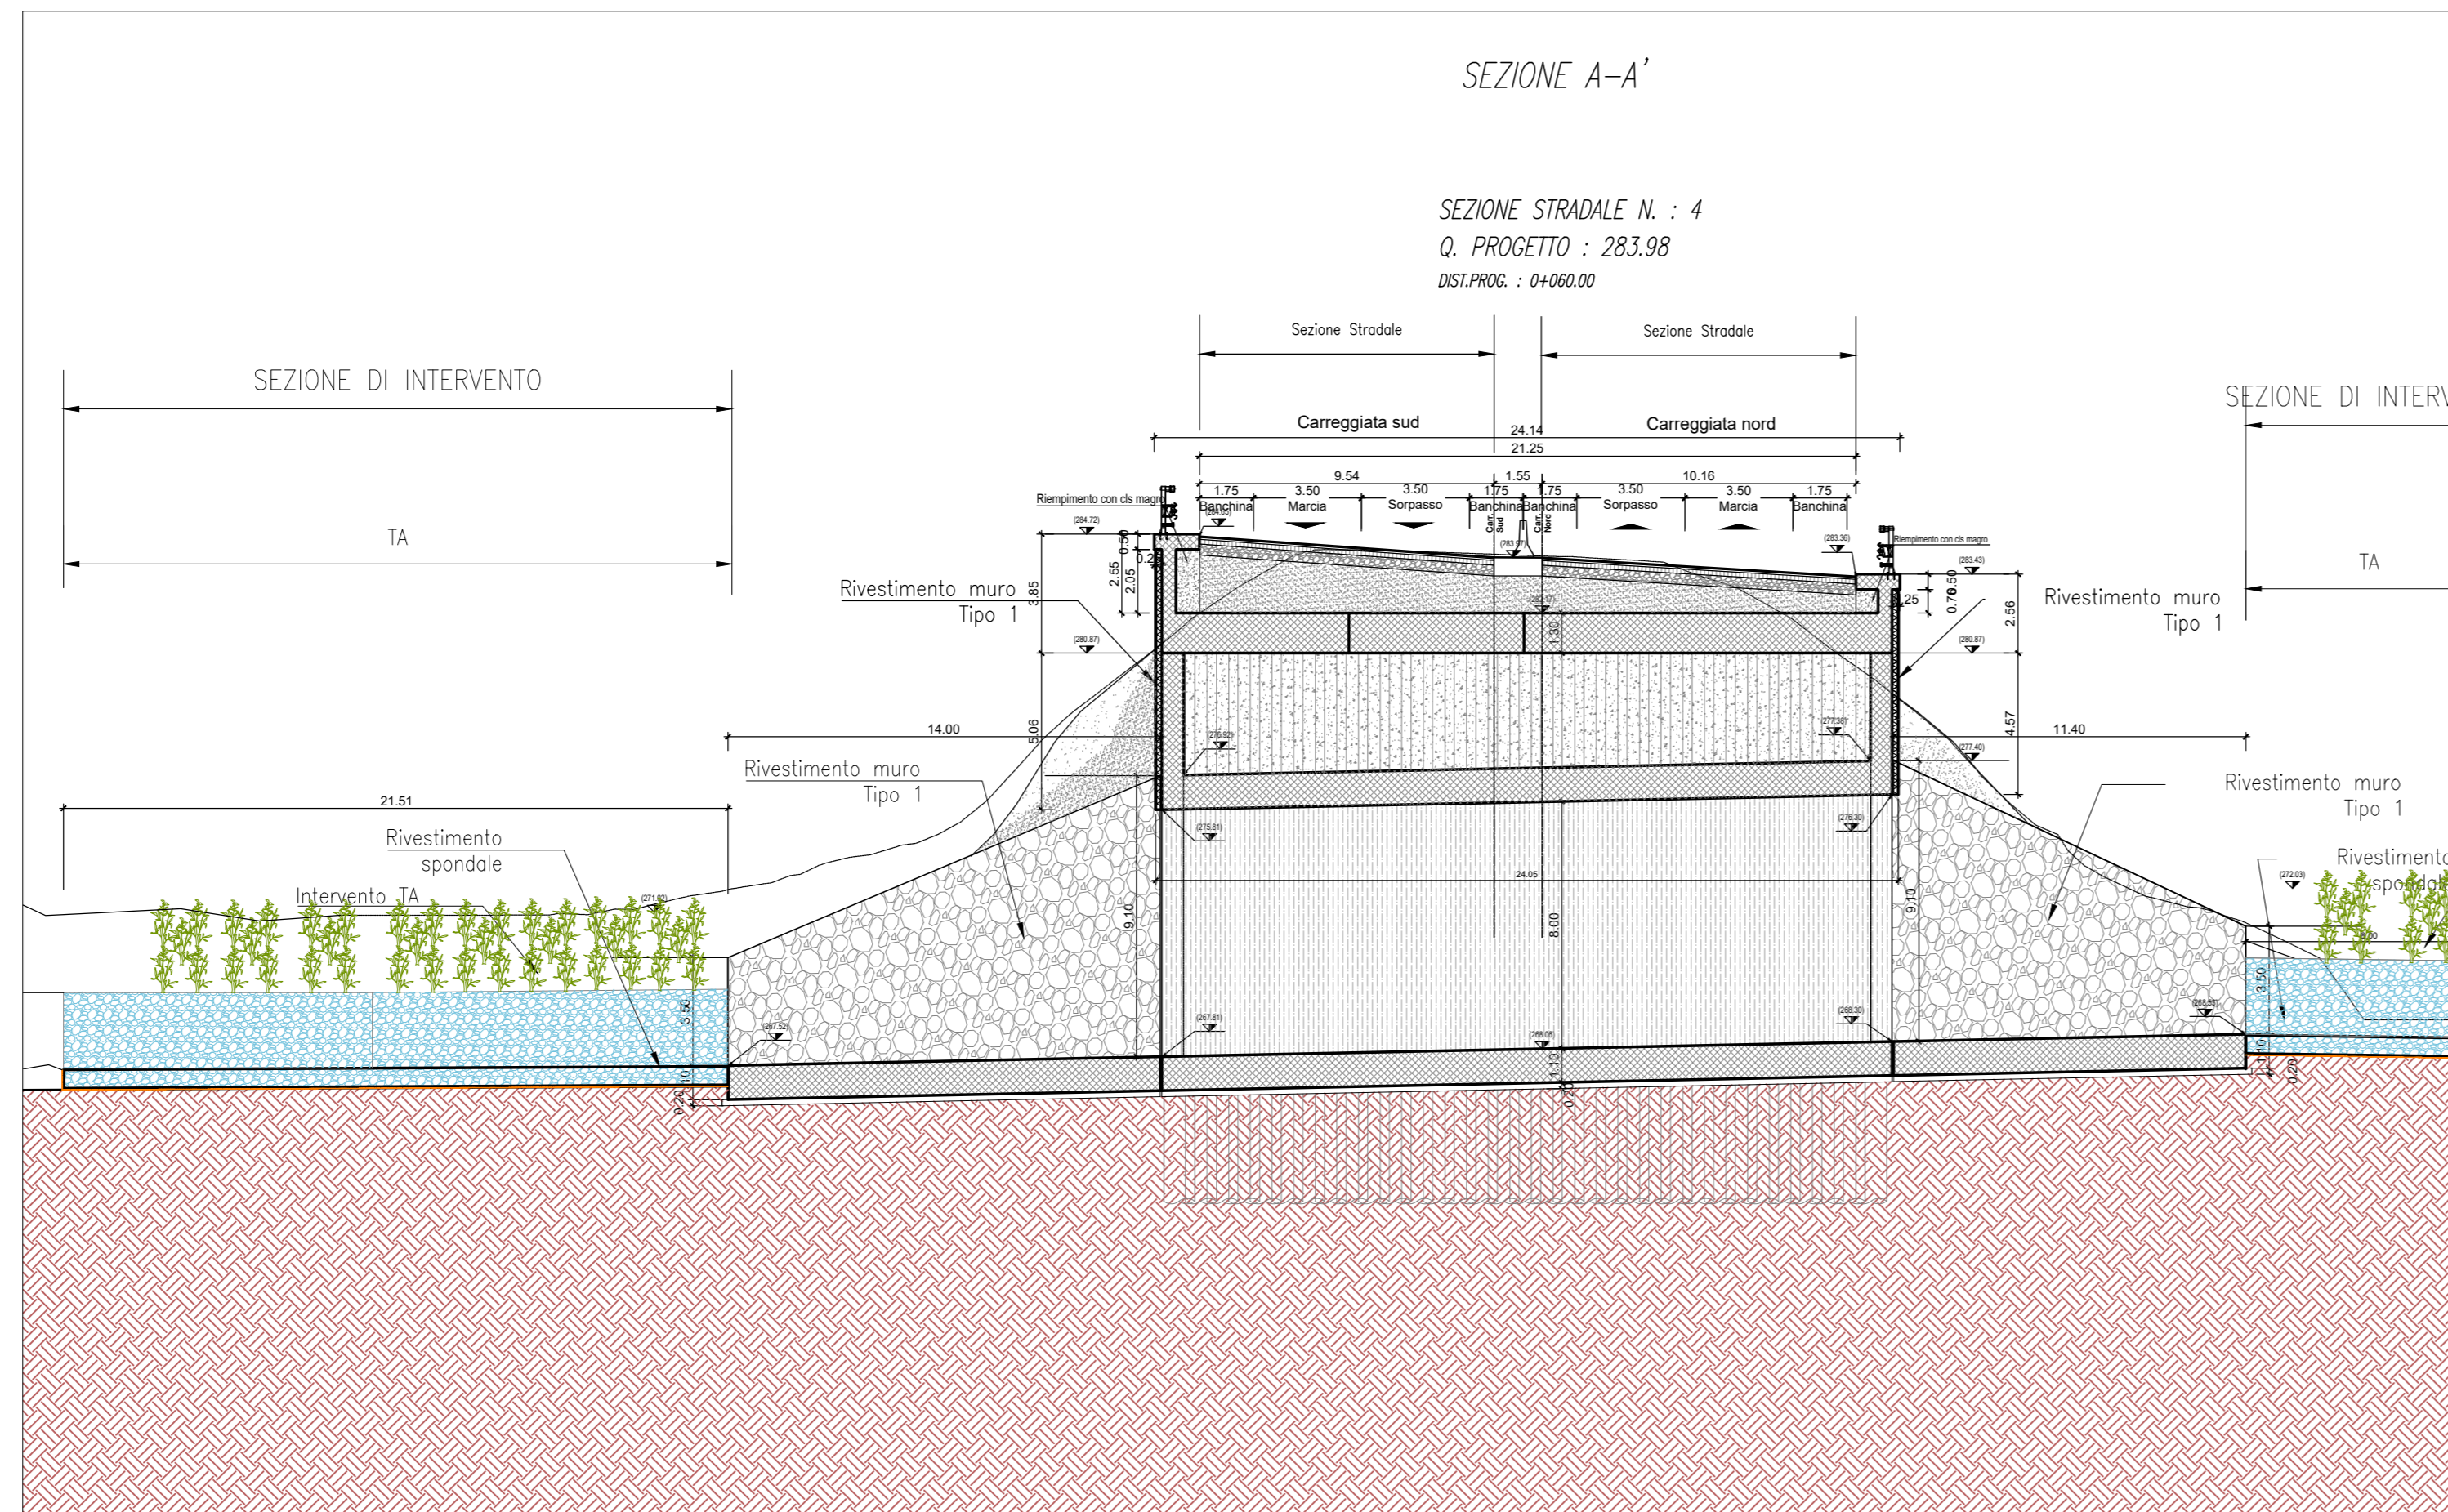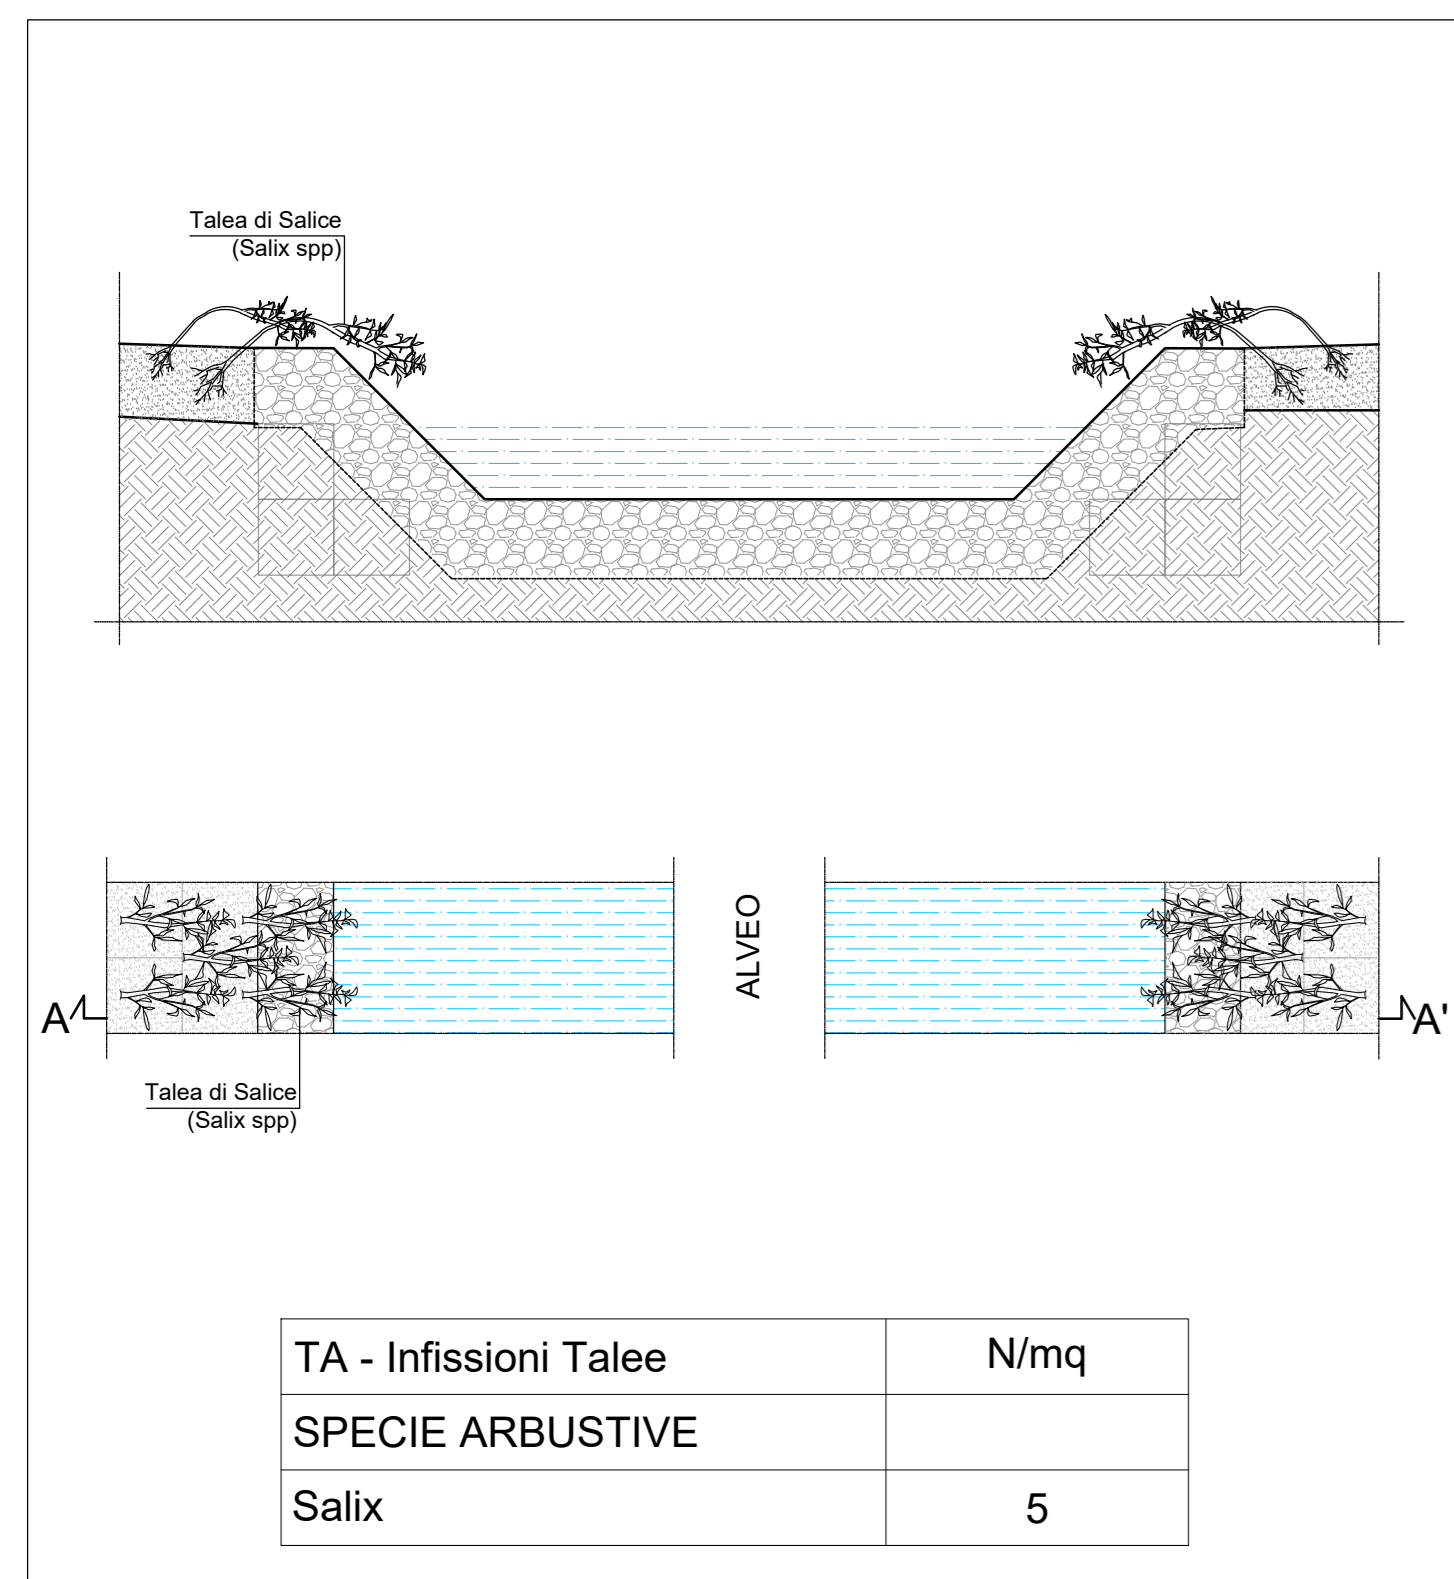

MURO TIPO 3

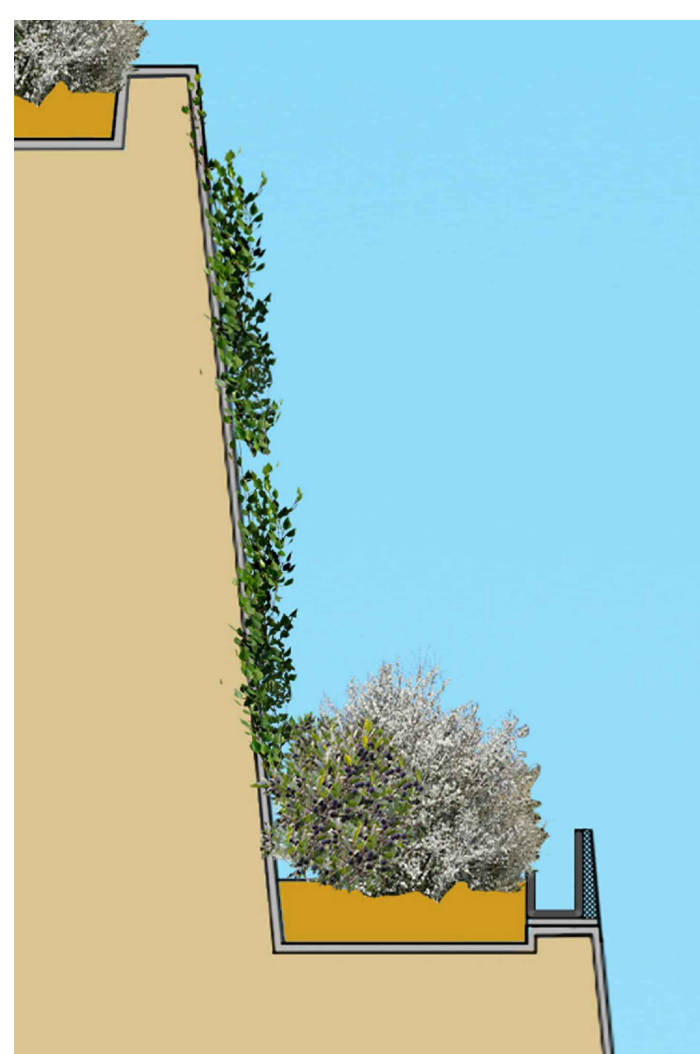

INTERVENTO SR1-SA1

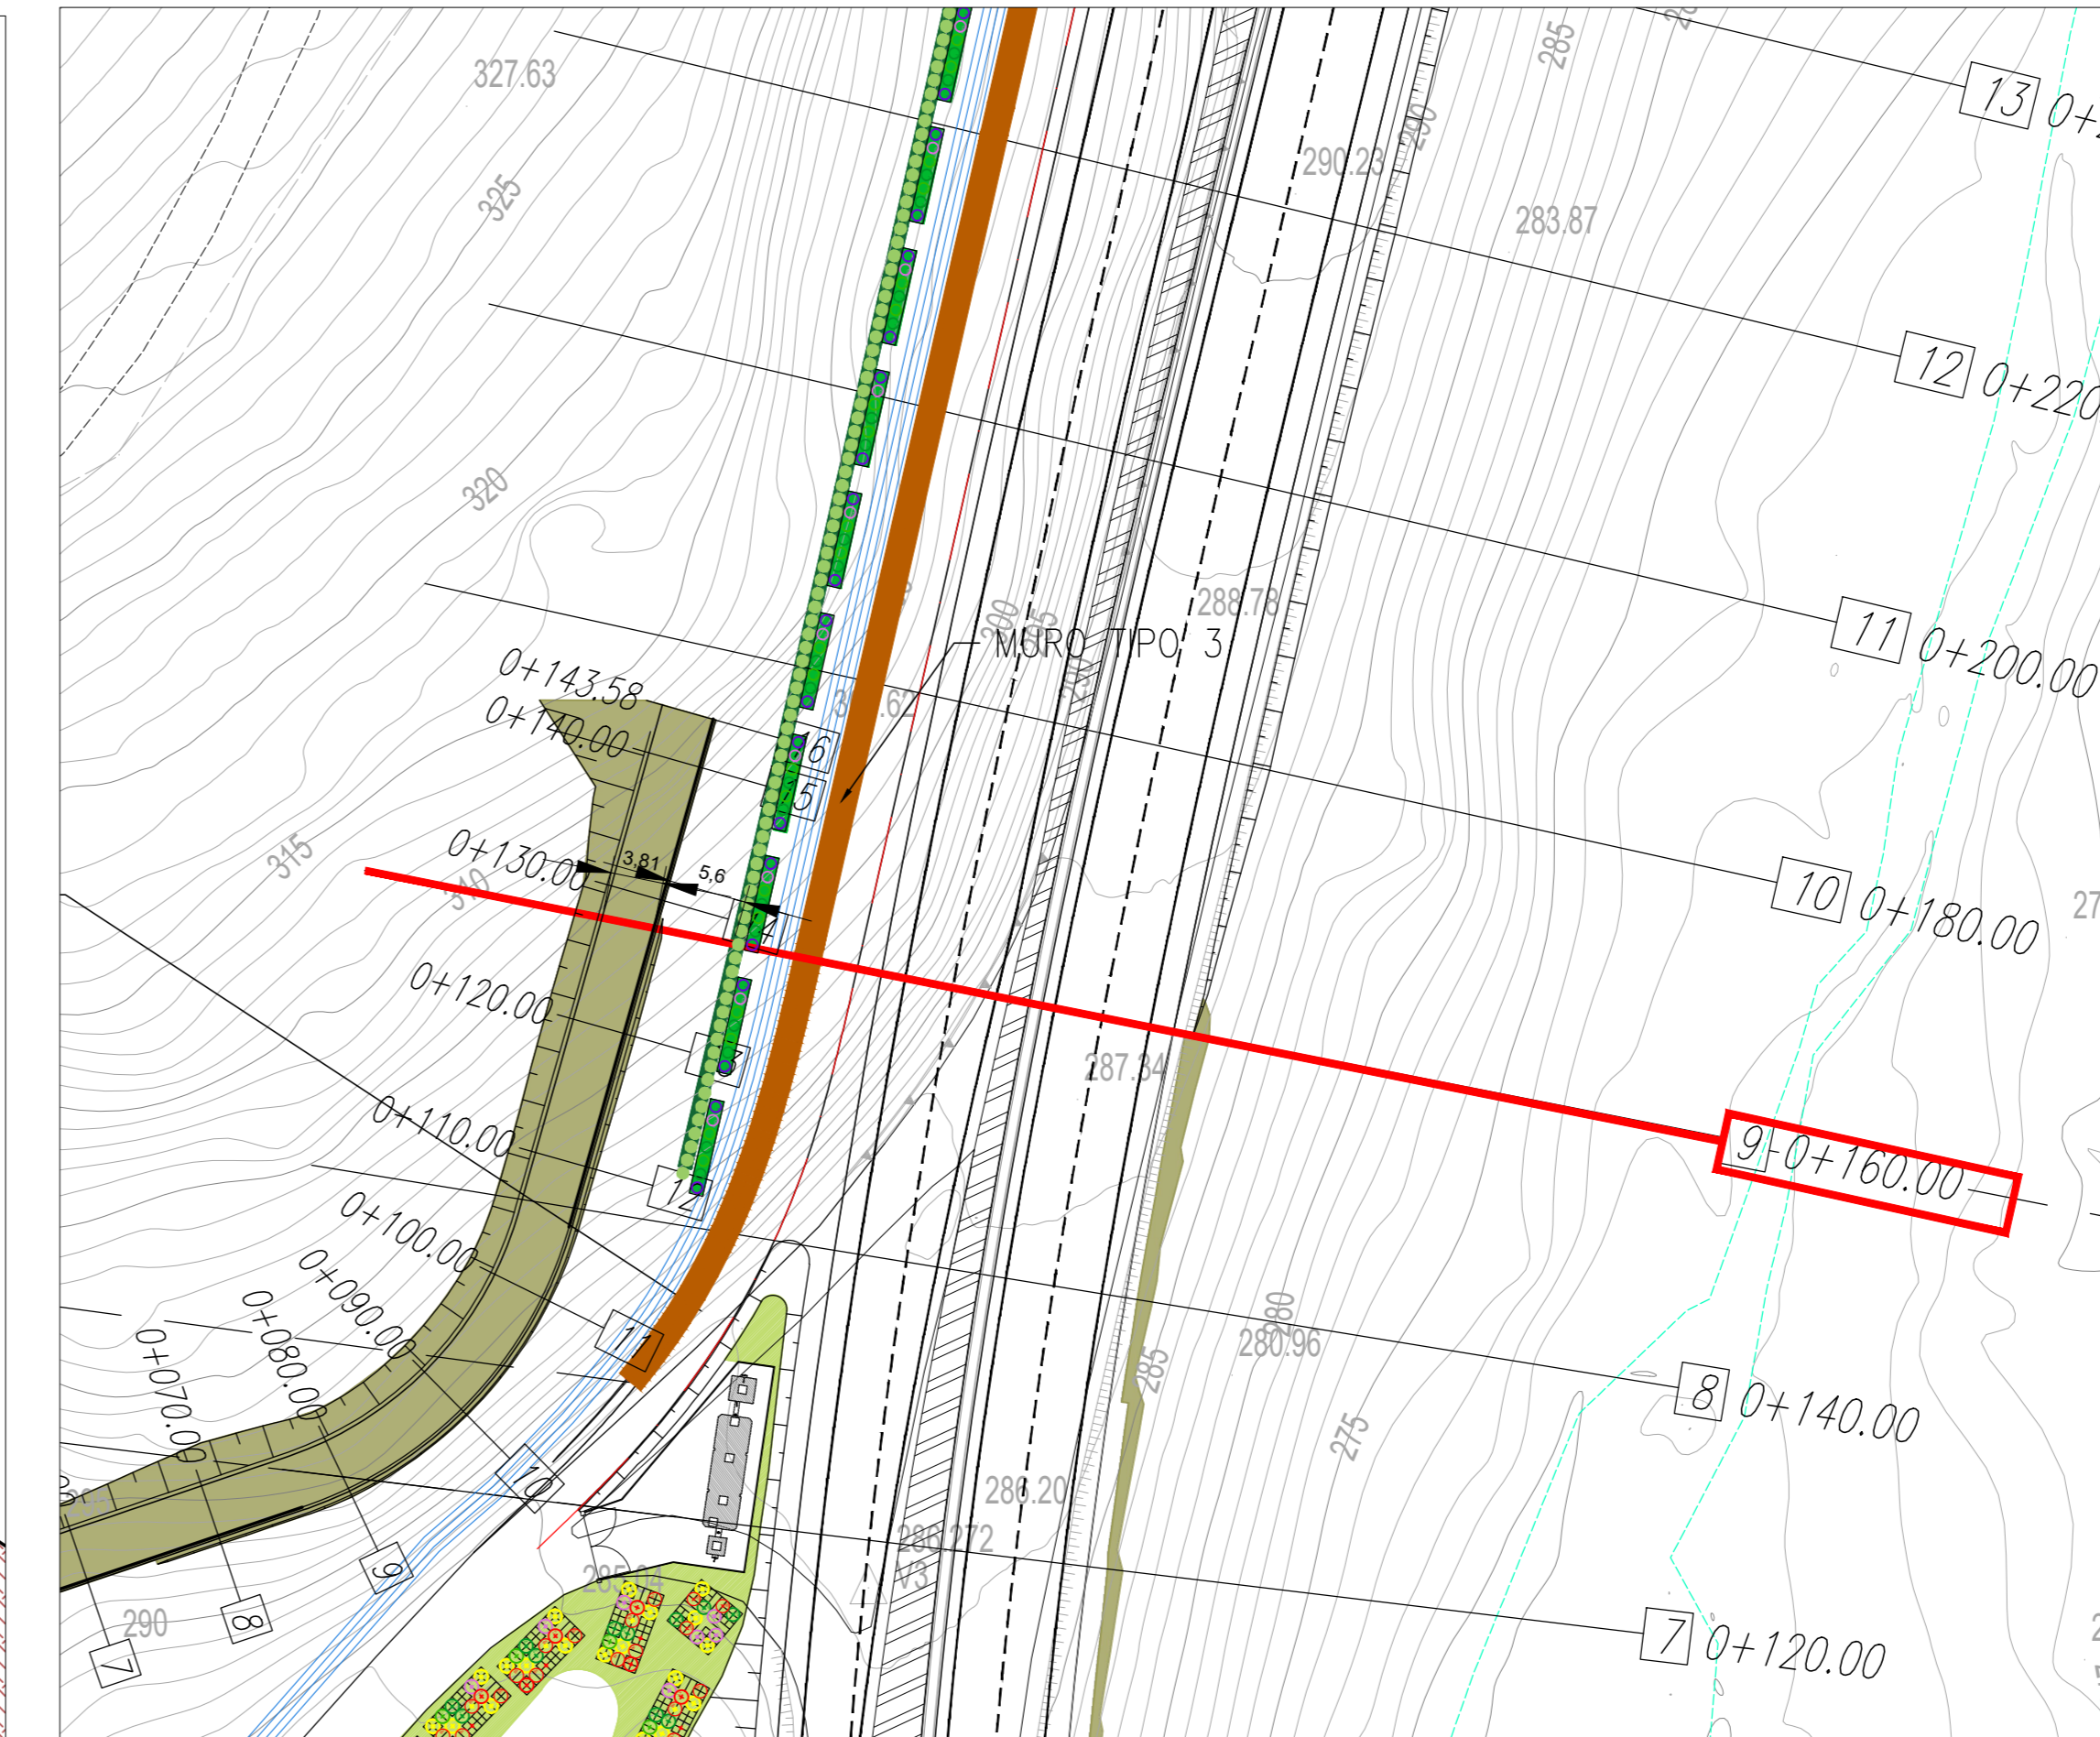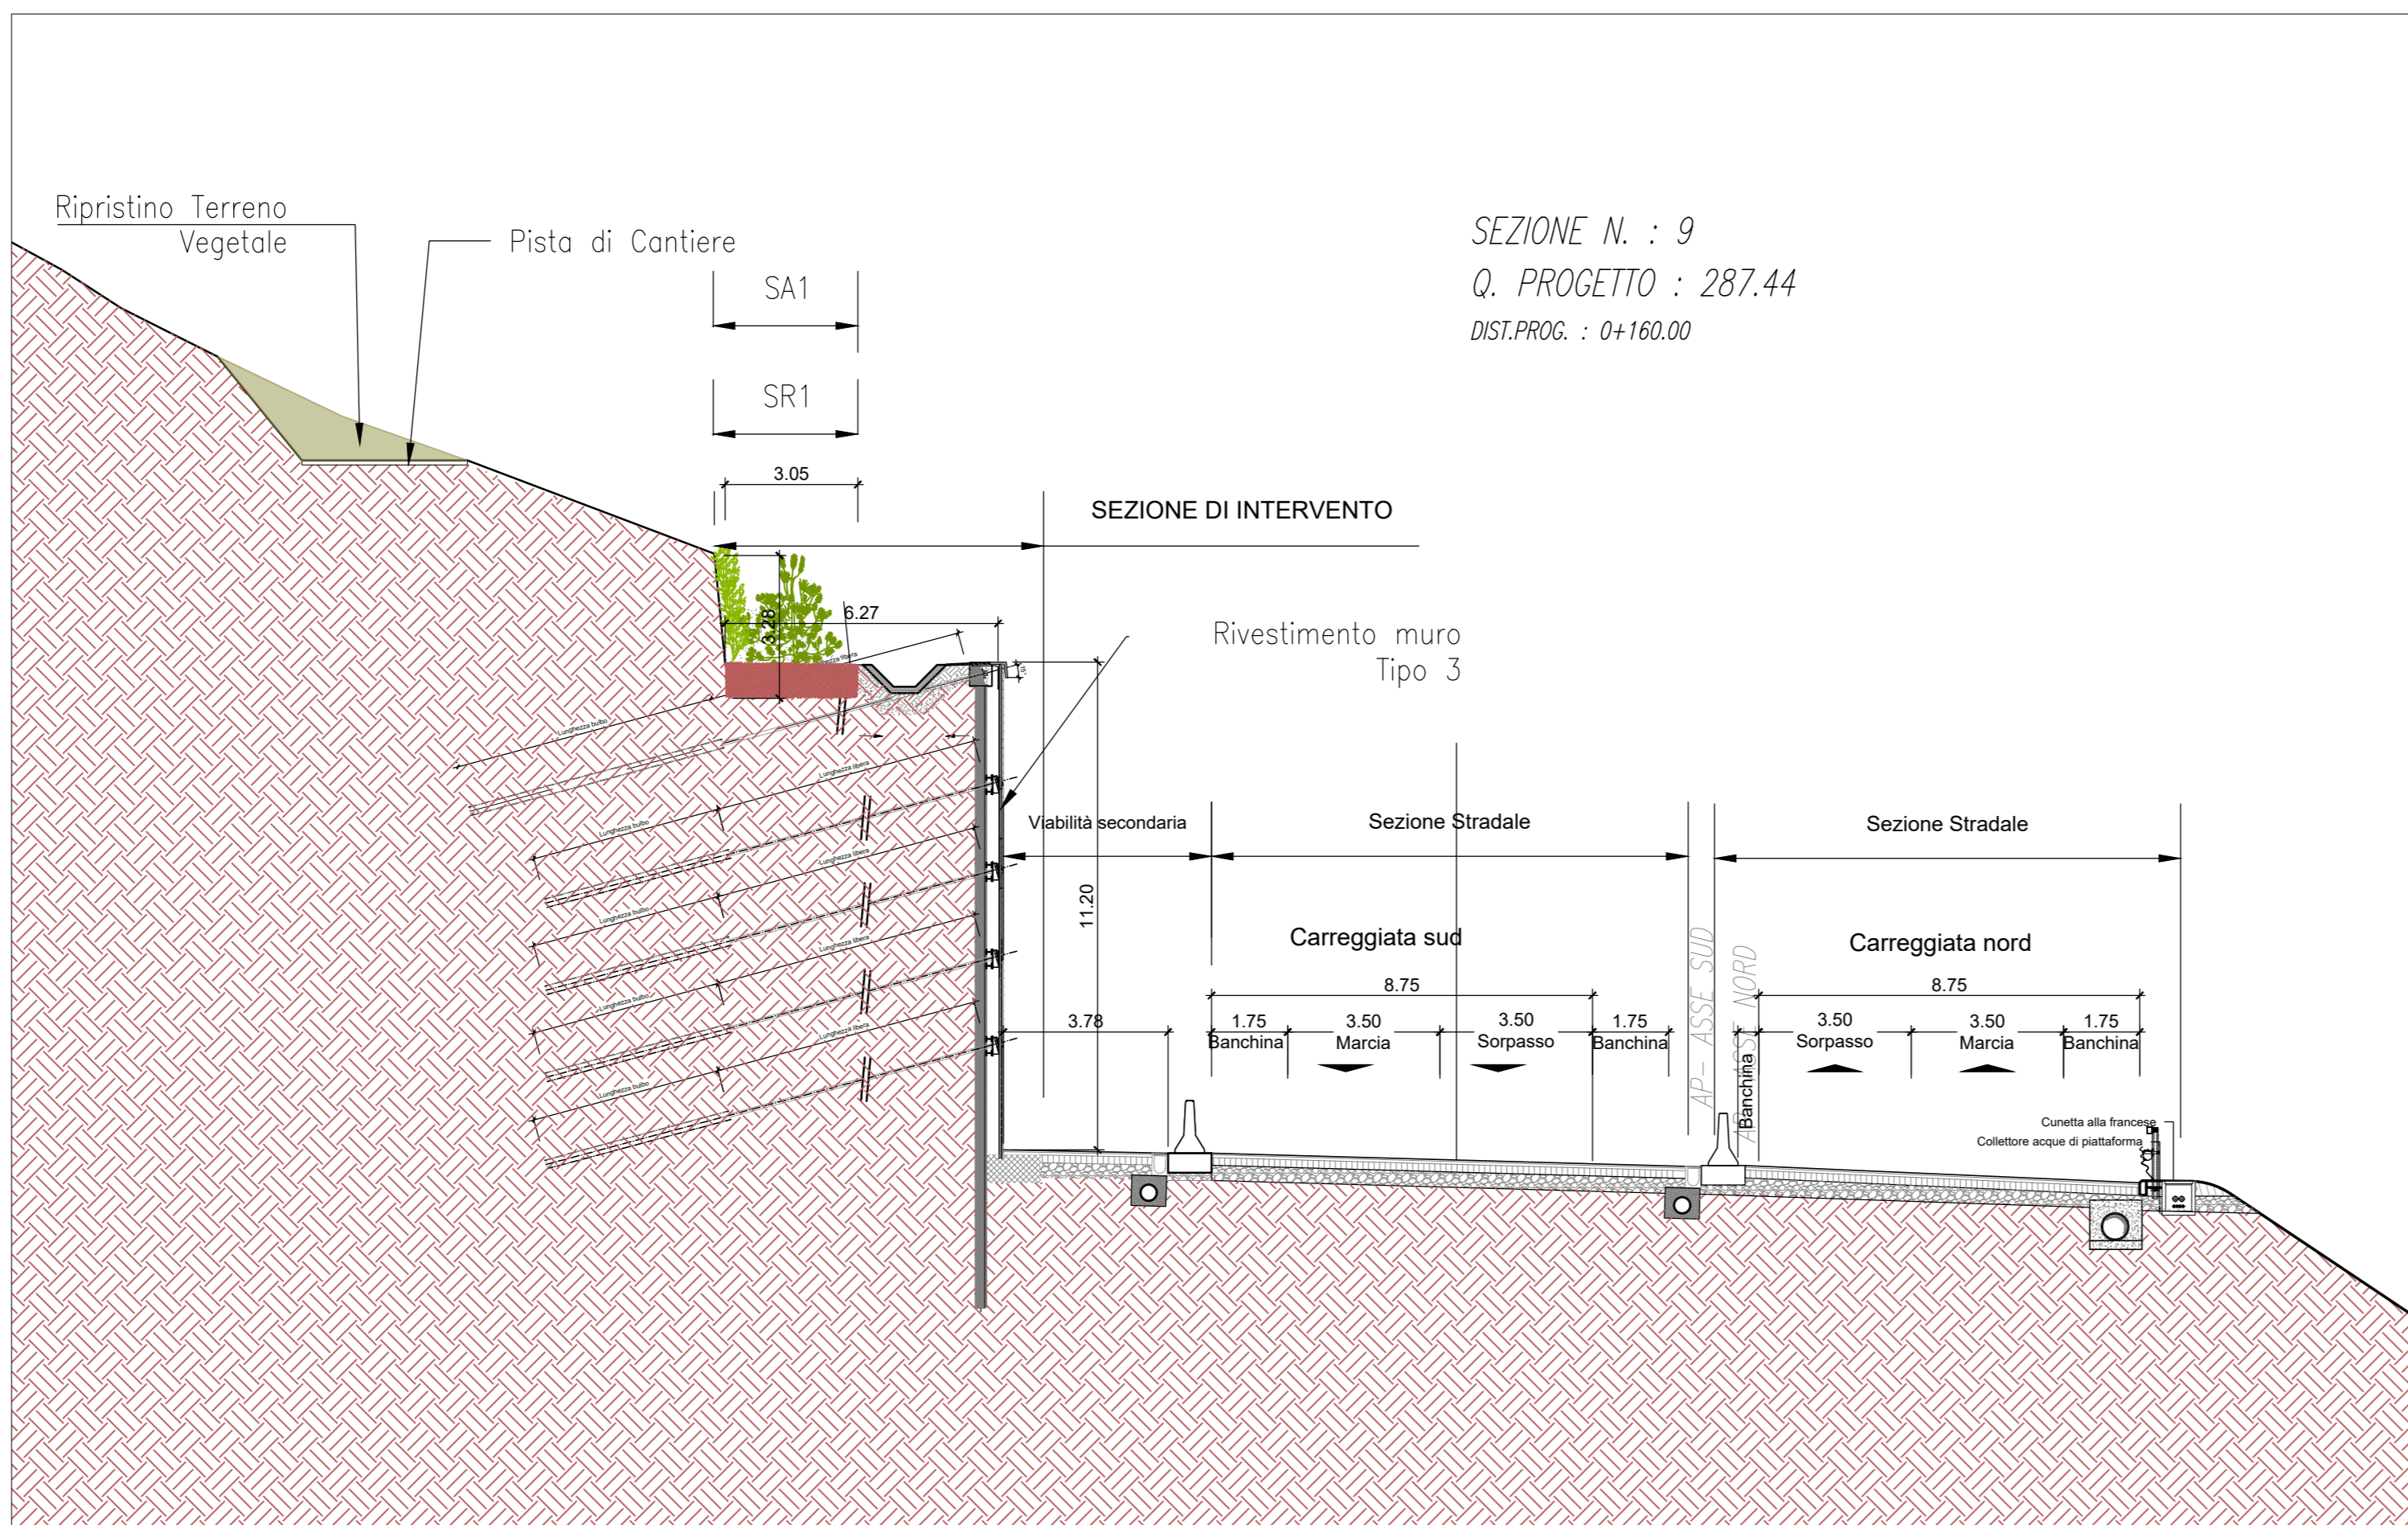

anas Direzione Tecnica

STRADA STATALE 4 "VIA SALARIA"
Adeguamento della piattaforma stradale e messa in sicurezza dal km 56+000 al km 64+000
Stralcio 1 da pk 0+000 a pk 1+900

PROGETTO ESECUTIVO COD. RM 368

PROGETTAZIONE: R.T.I.: PROGER S.p.A. (capogruppo mandataria)
PROGIN S.p.A.
S.I.N.A. S.p.A. - BRENG S.r.l.

RESPONSABILE INTEGRAZIONE PRESTAZIONI SPECIALISTICHE:
Dott. Ing. Antonio GRIMALDI (Progin S.p.A.)
Dott. Ing. Paolo NARDUCCI (Breng S.r.l.)

CAPOGRUPPO MANDATARIA:
PROGER

IL GEOLOGO:
Dott. Geol. Gianluca PANDOLFI ELMI (Progin S.p.A.)
Dott. Geol. Paolo NARDUCCI (Breng S.r.l.)

IL COORDINATORE PER LA SICUREZZA IN FASE DI PROGETTAZIONE:
Dott. Ing. Michele Casale (Progin S.p.A.)

MANDANTE:
PROGIN Direttore Tecnico: Dott. Ing. Lorenzo INFANTE
Progettazione Strada Interurbana
SINA Direzione Tecnica: Dott. Ing. P. Valente

VISTO IL RESPONSABILE UNICO DEL PROGETTO:
Dott. Ing. Paolo NARDUCCI

PROTOCOLLO DATA 202...

INTERVENTI DI INSERIMENTO PAESAGGISTICO E AMBIENTALE
SEZIONI DI DETTAGLIO INTERVENTI DI INSERIMENTO PAESAGGISTICO E AMBIENTALE - Tav.1 di 3

CODICE PROGETTO	NOME FILE	REVISIONE	SCALA
DP RM368 E23	ELAB. T01 A01 AMB SZQ1	C	
C	Emissione a seguito istruttoria e validazione ANAS	novembre 2023	Diaferia Scoppetta Infante
B	Emissione a seguito istruttoria ANAS	giugno 2023	Scoppetta Grimaldi Infante
A	Prima emissione	marzo 2023	S. Scoppetta P. Valente L. Infante
REV.	DESCRIZIONE	DATA	REDATTO VERIFICATO APPROVATO