
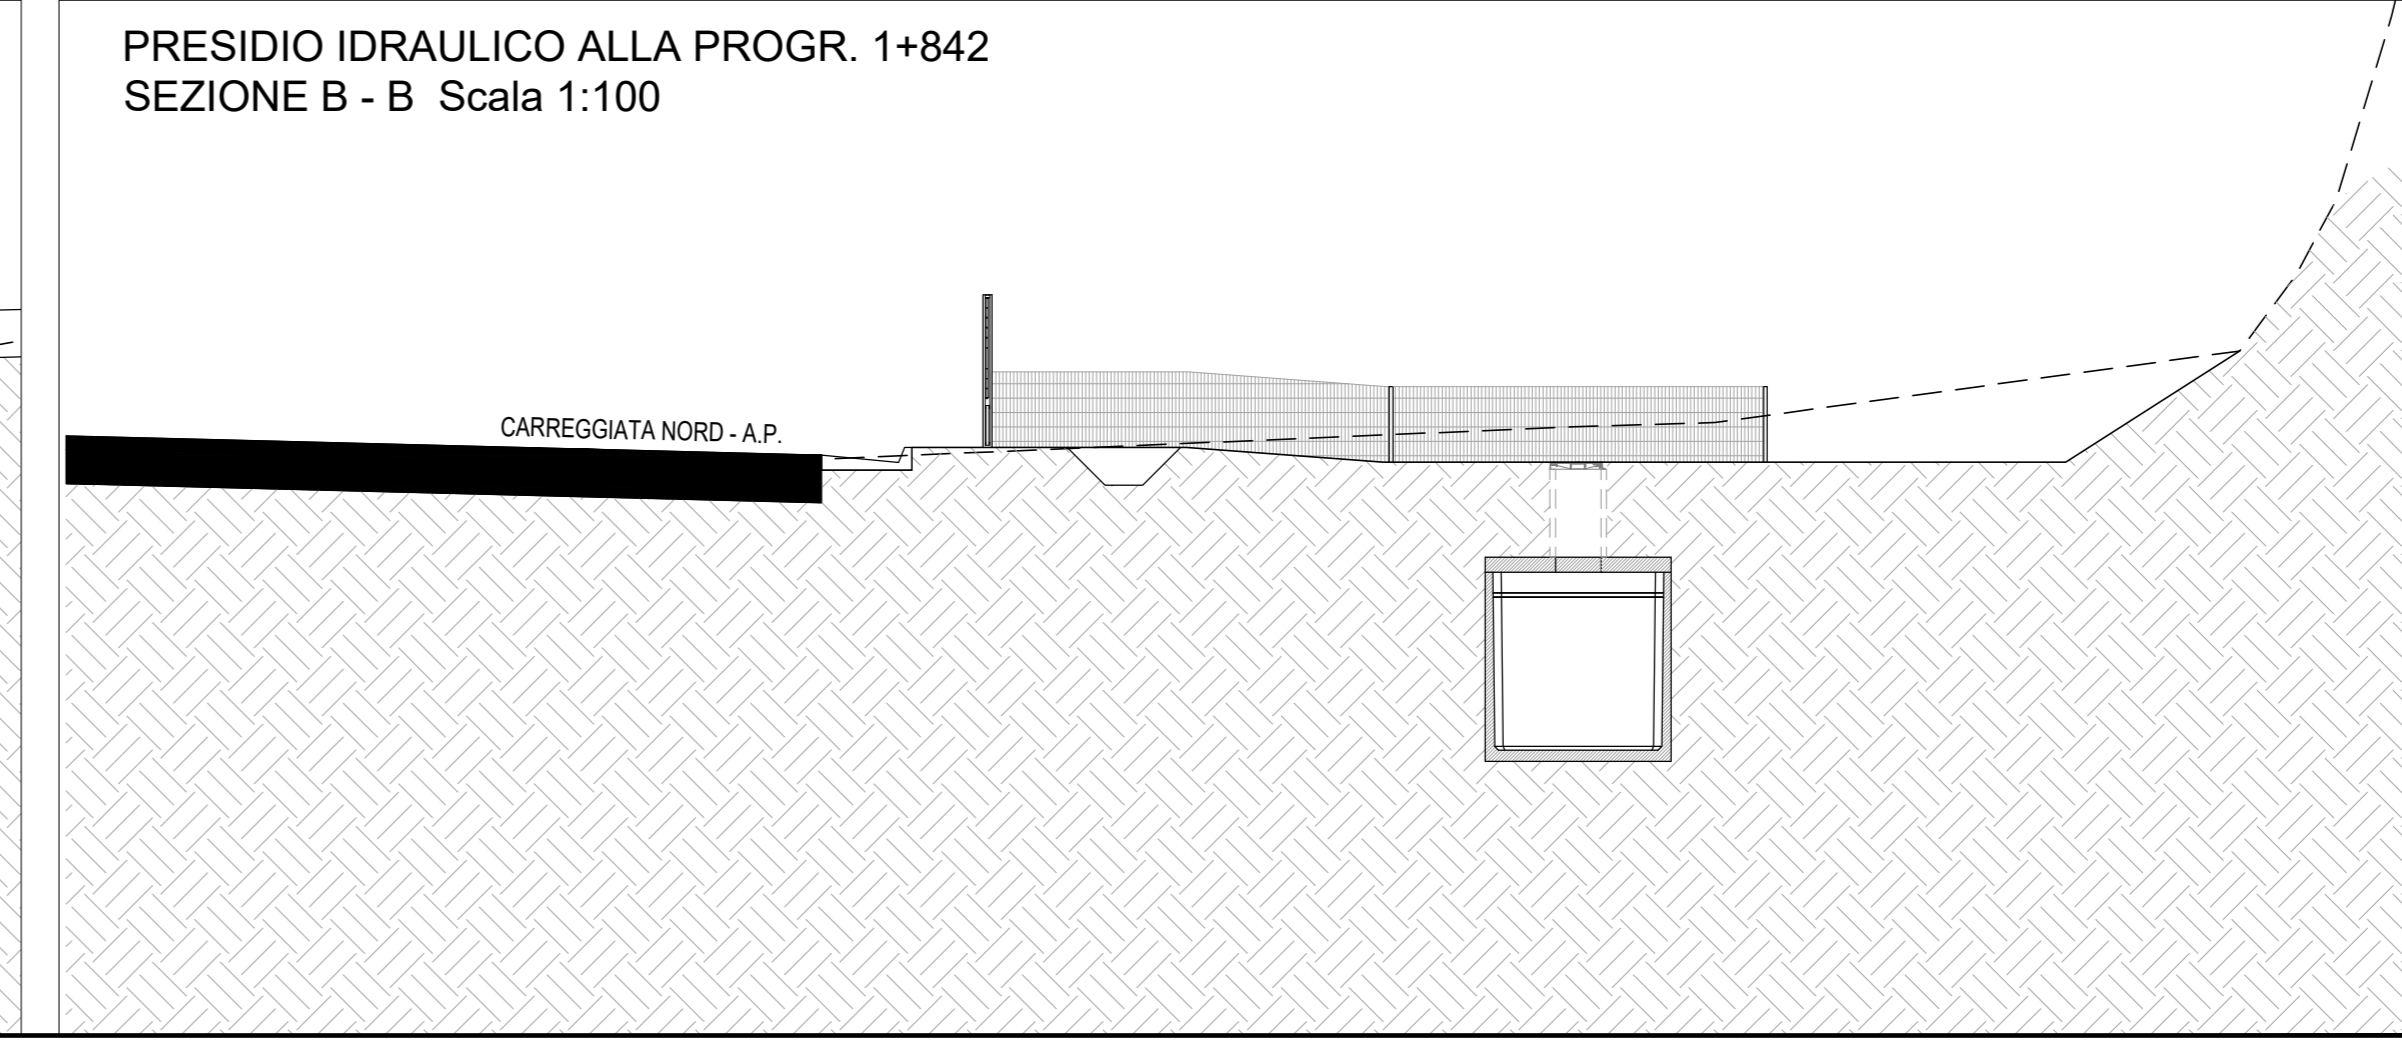
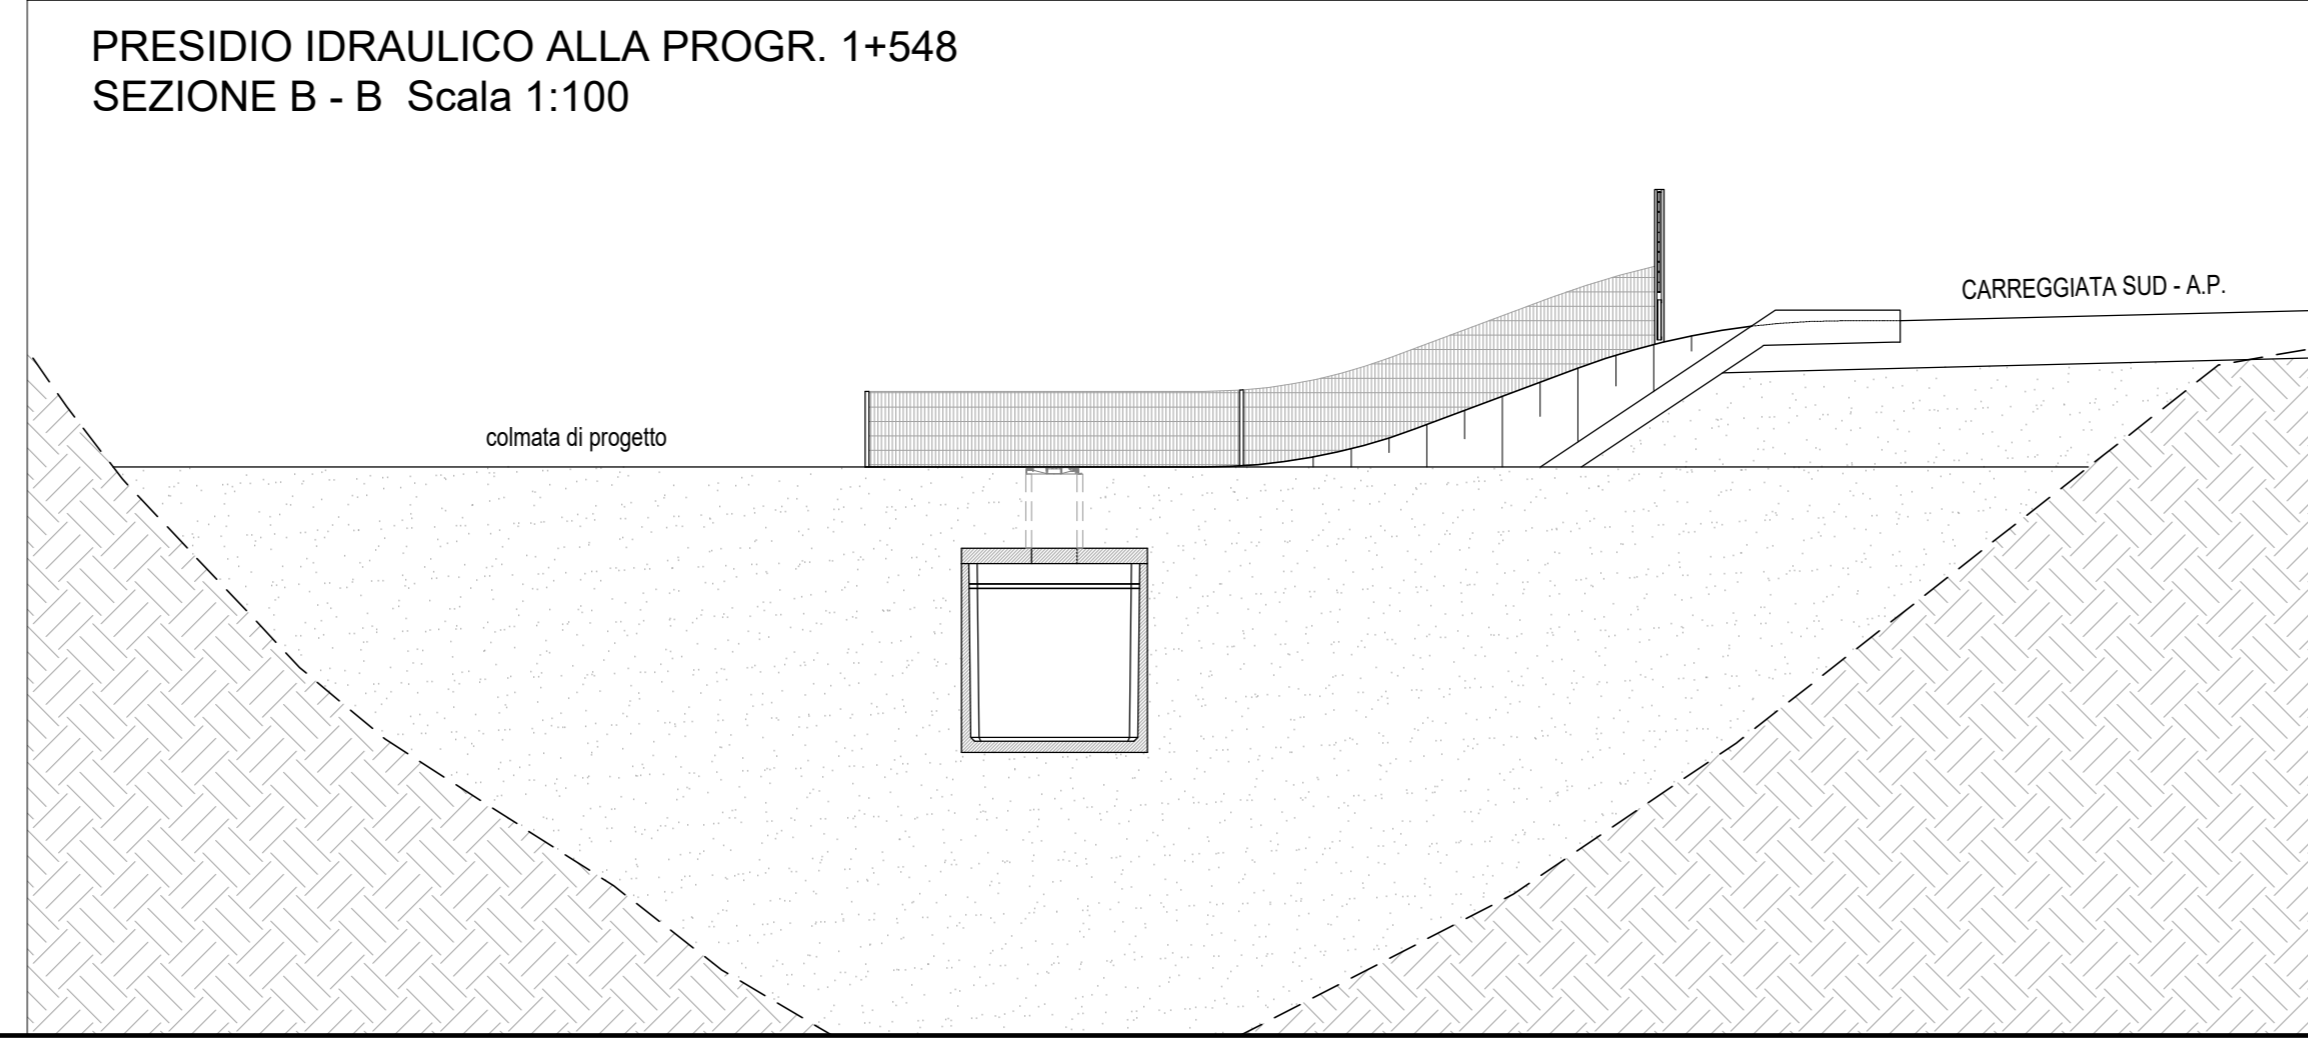
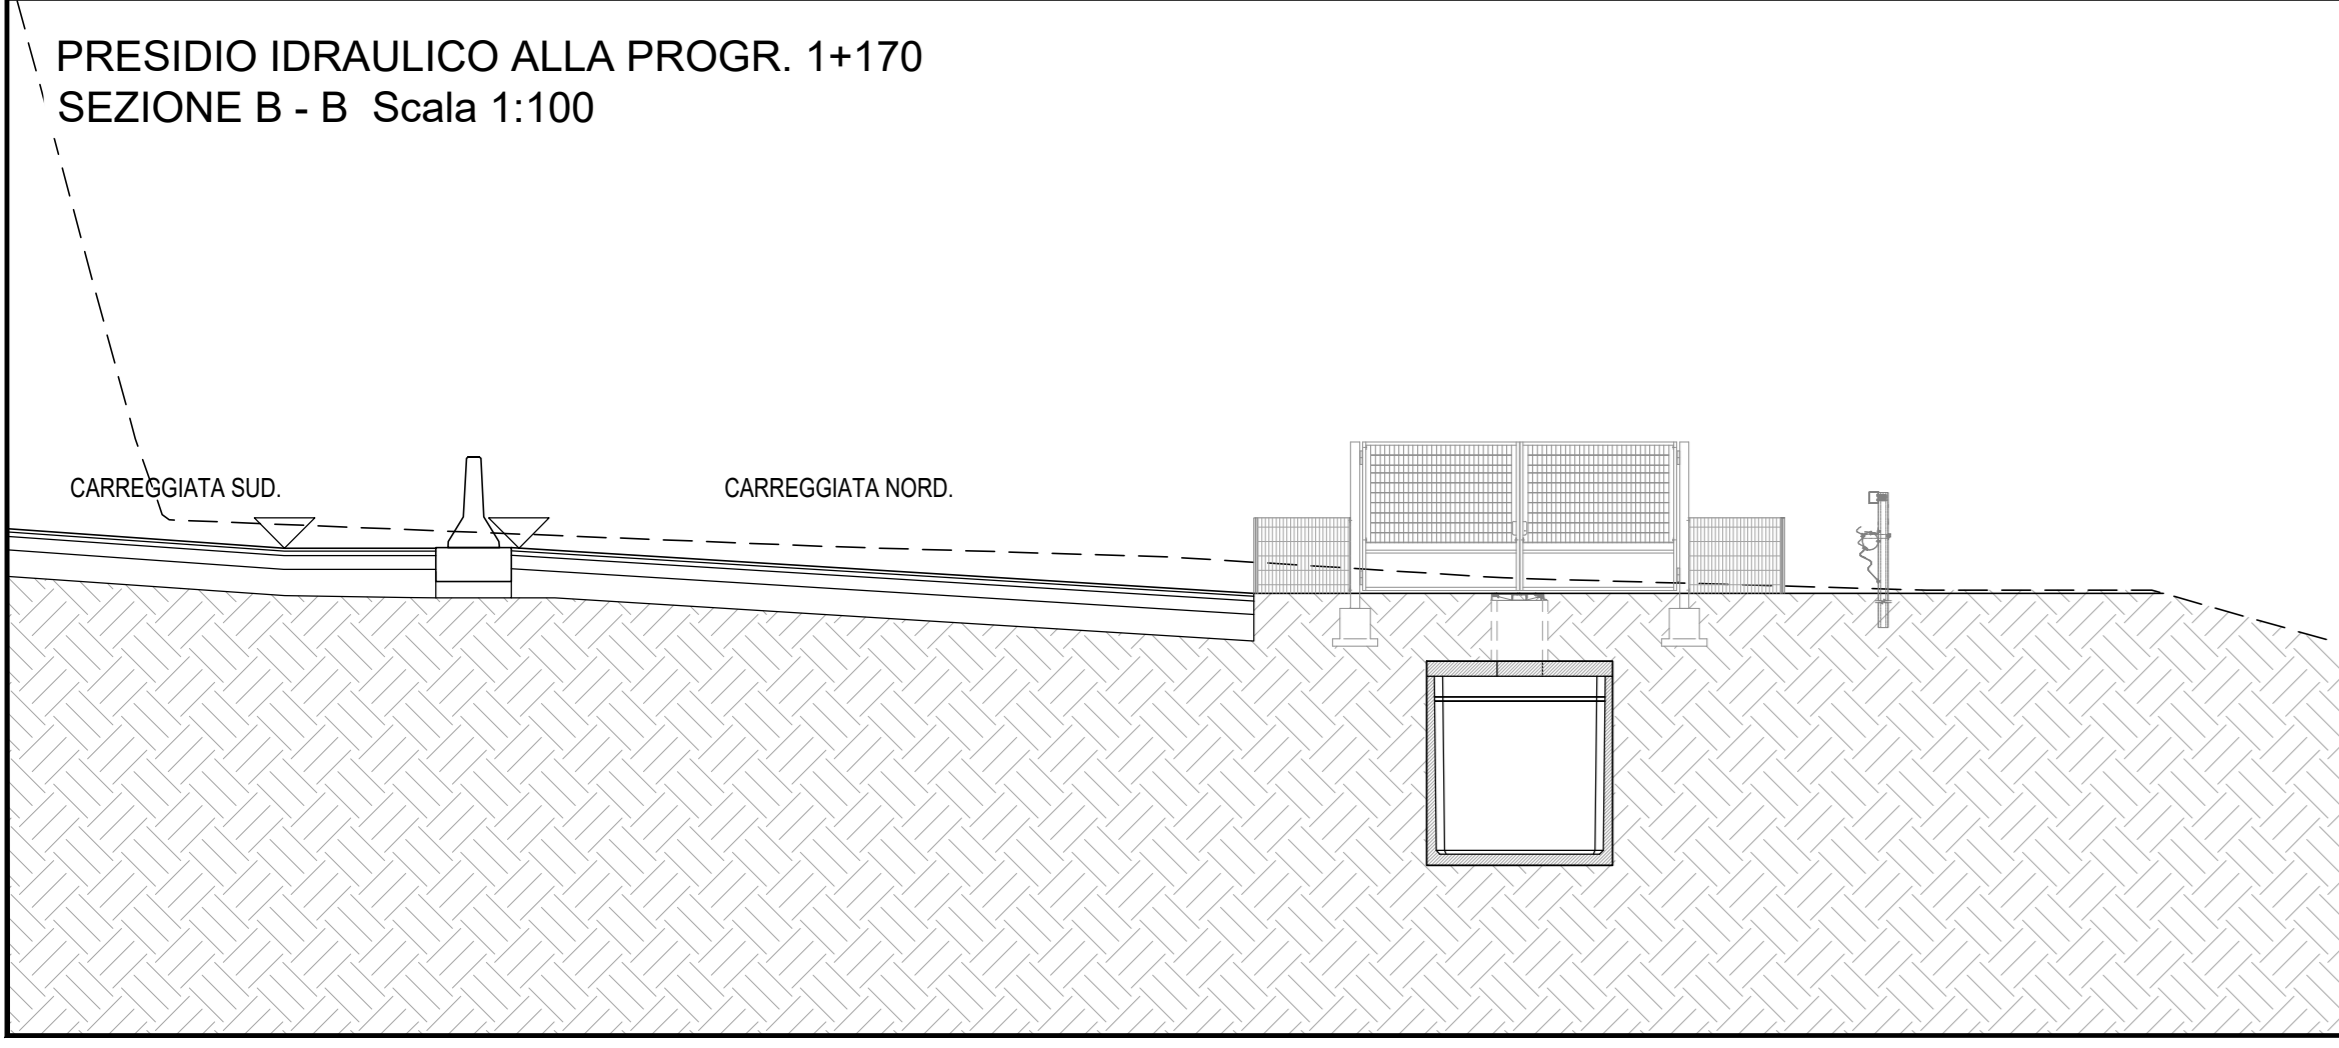
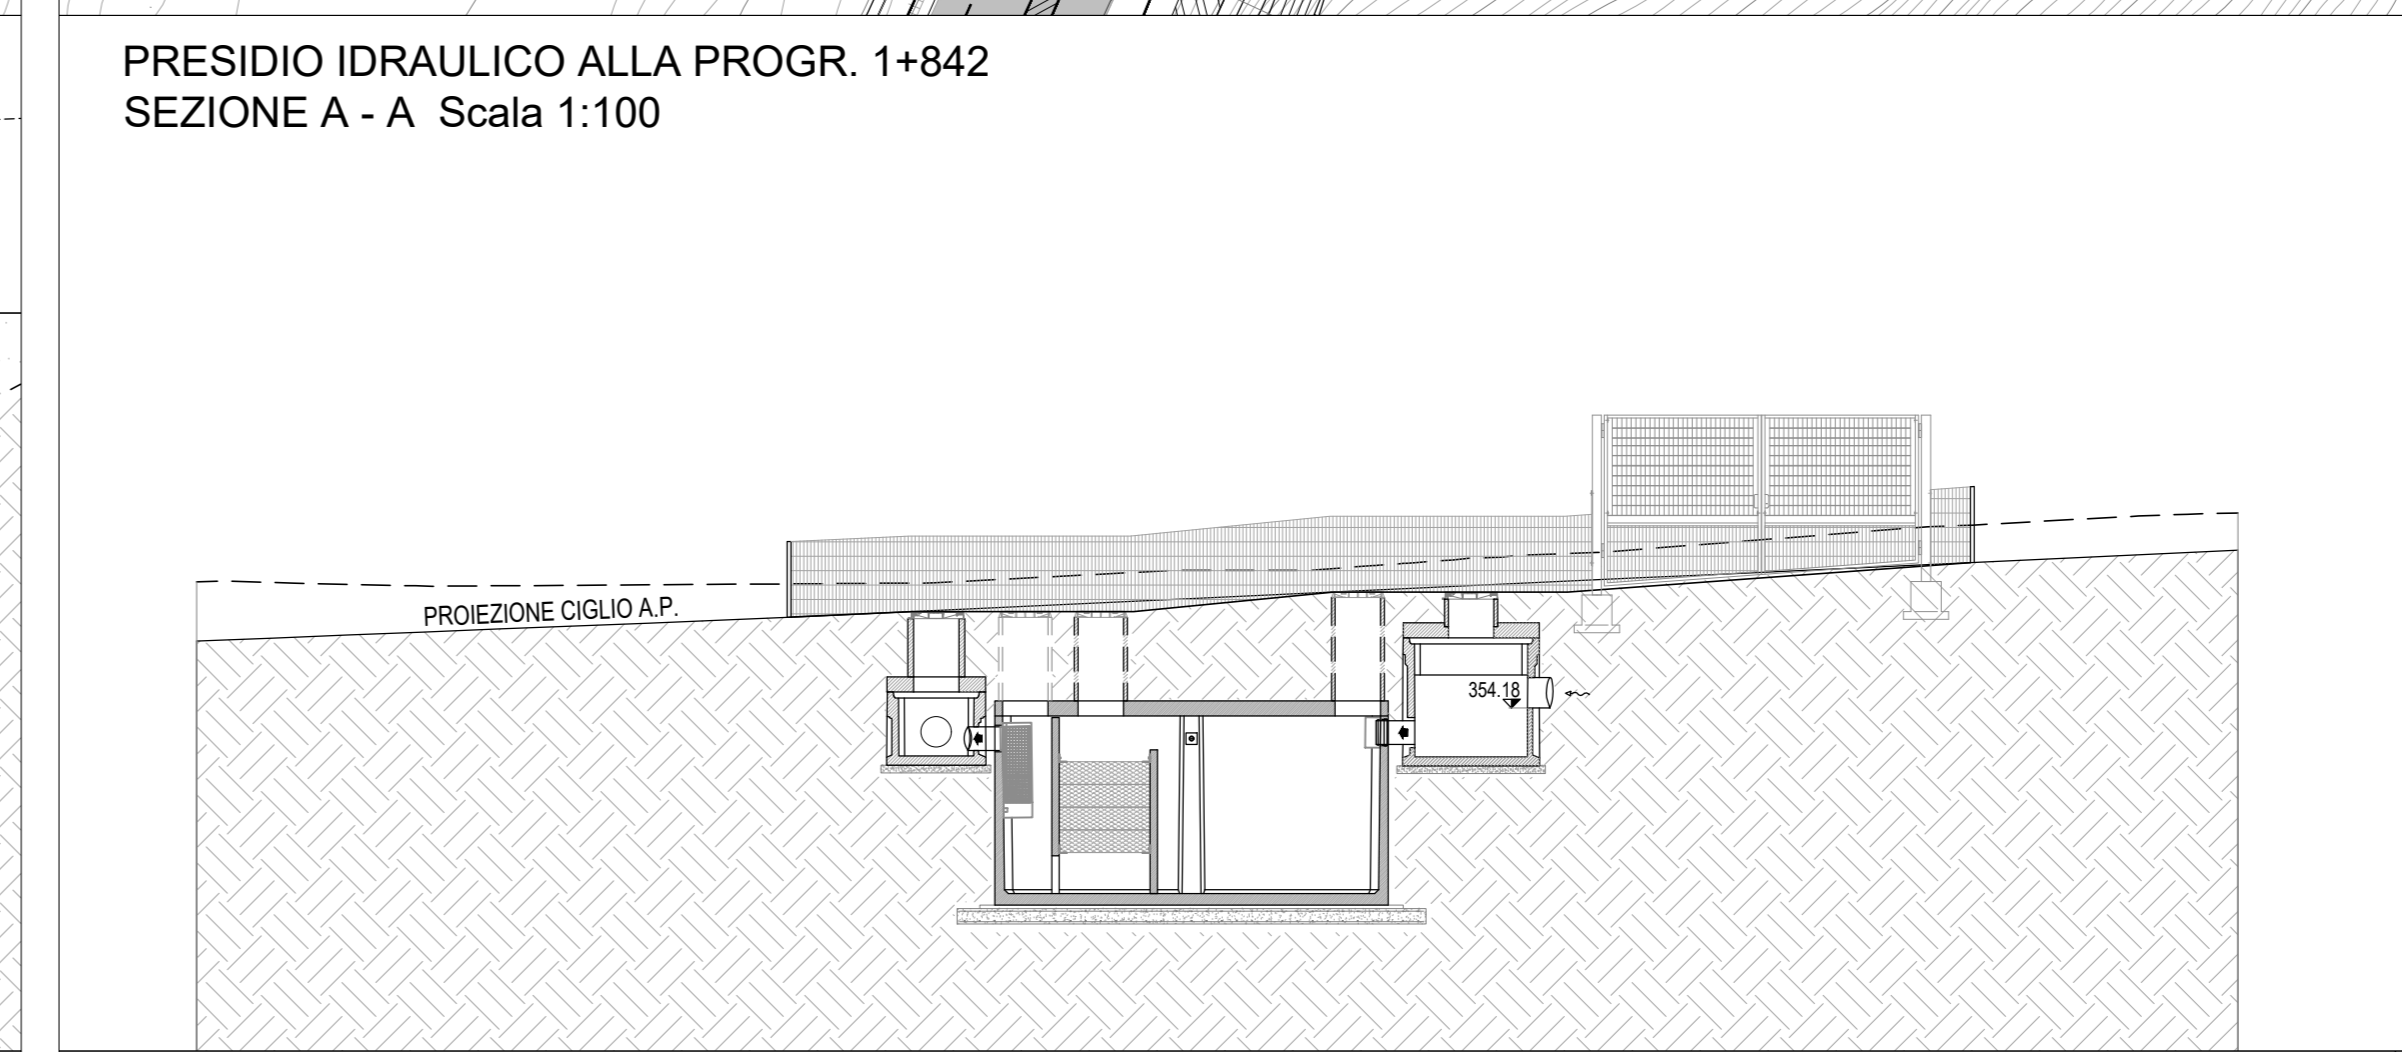
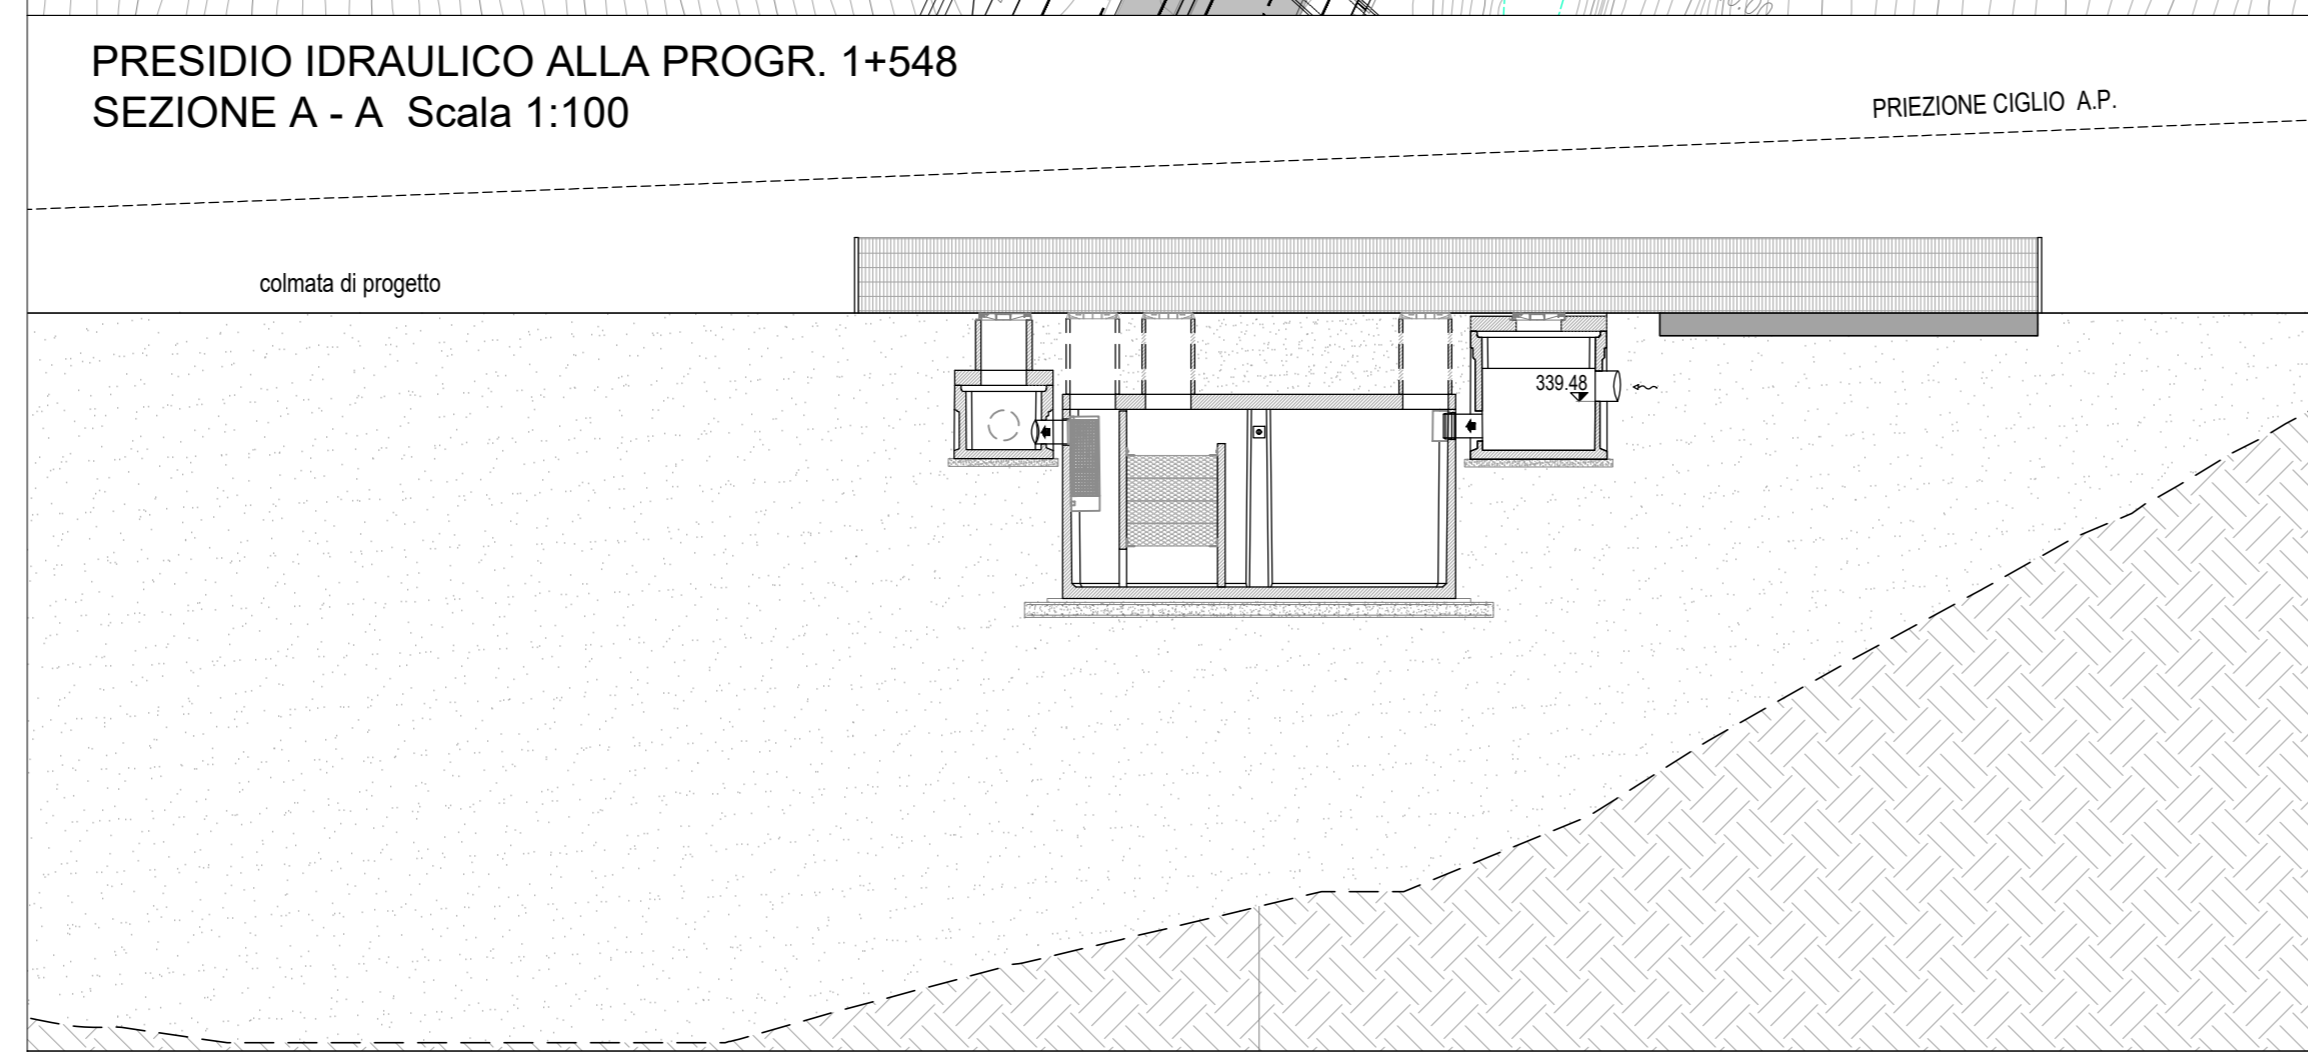


NOTA
PER I PARTICOLARI COSTRUTTIVI SI RIMANDA ALL' ELABORATO
T01ID02IDRD104A

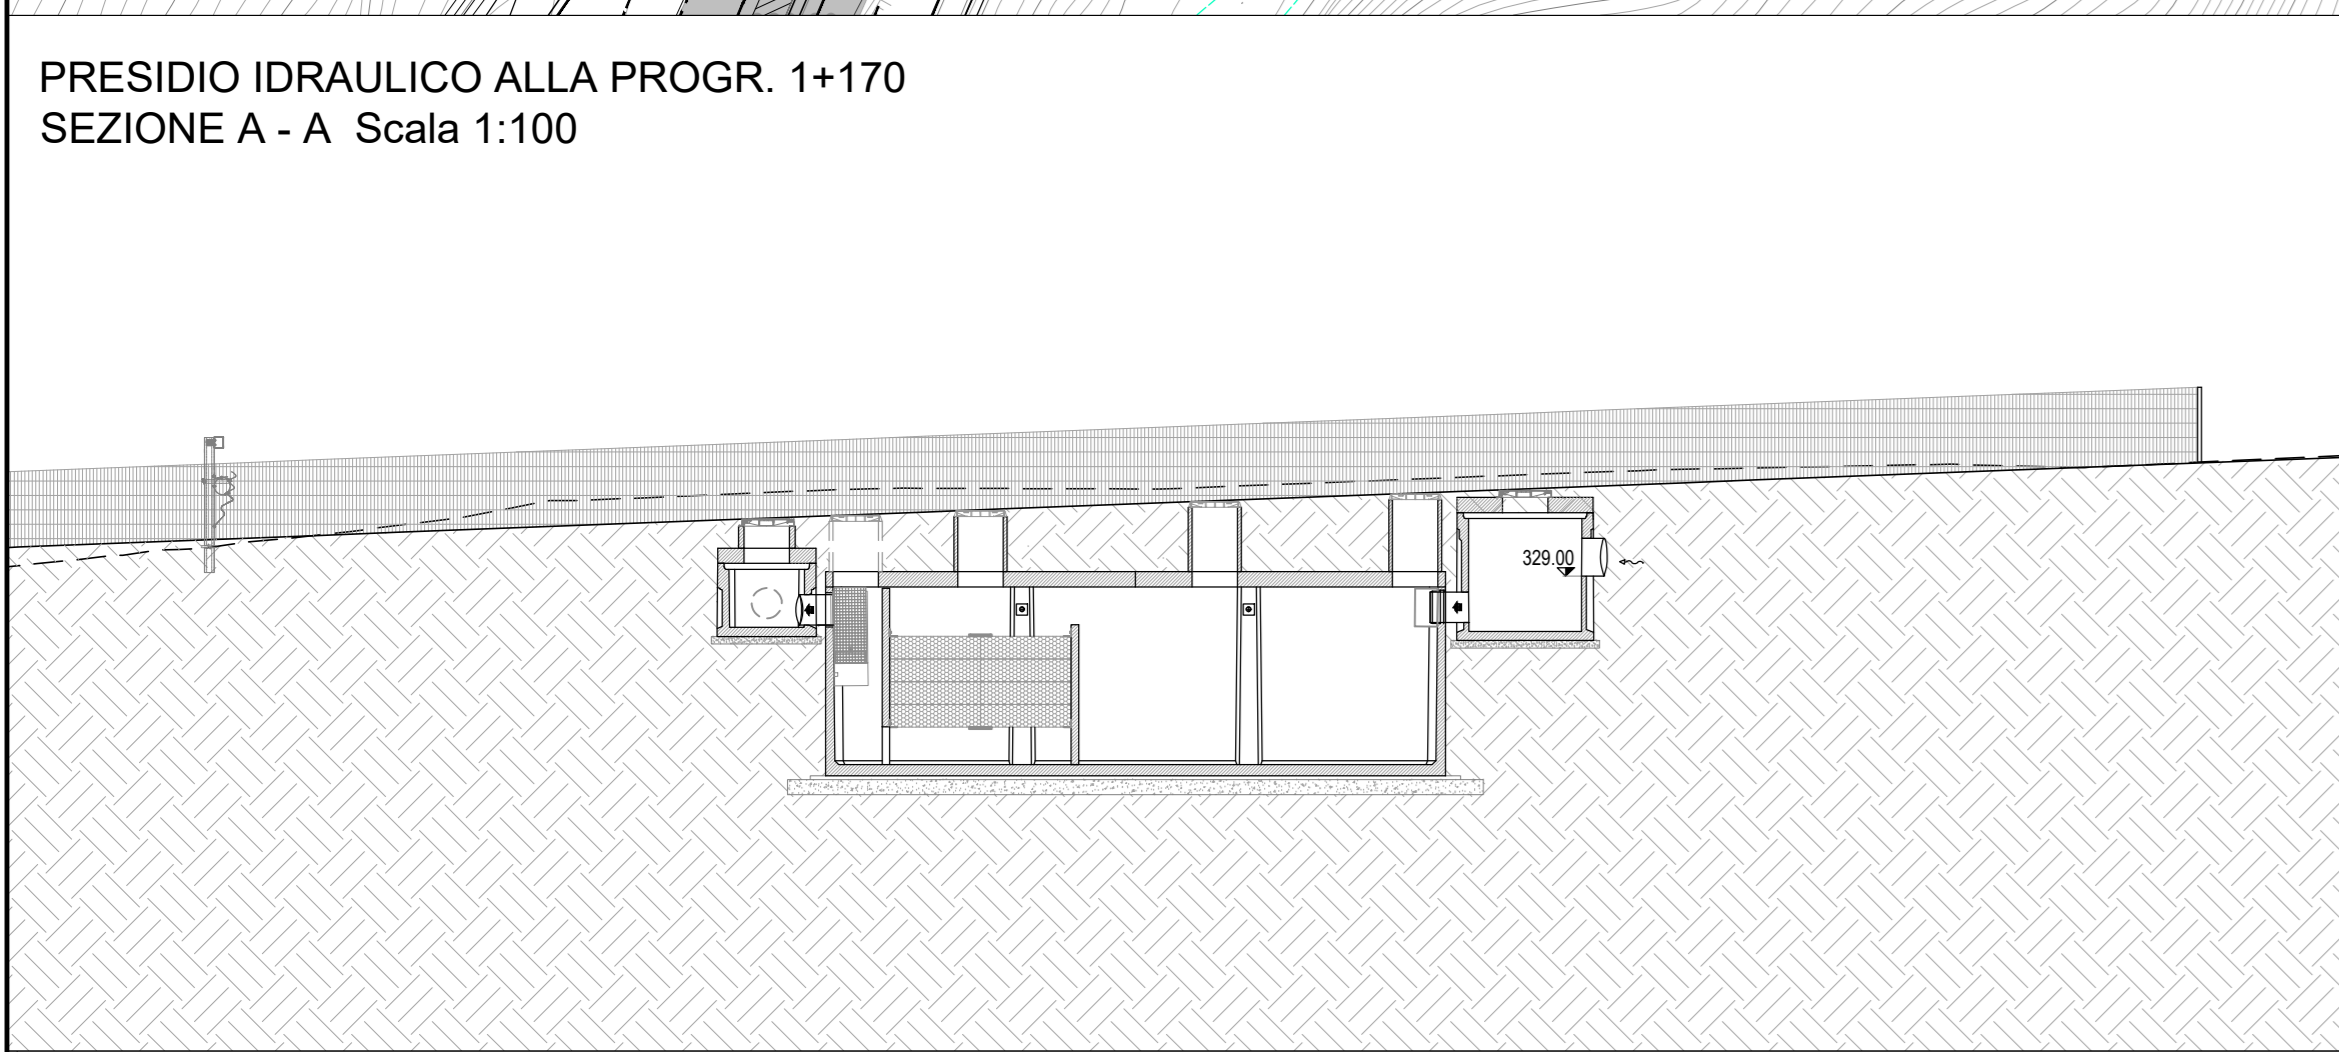

anas Direzione Tecnica

STRADA STATALE 4 "VIA SALARIA"
Adeguamento della piattaforma stradale e messa in sicurezza dal km 56+000 al km 64+000
Stralcio 1 da pk 0+000 a pk 1+900

PROGETTO ESECUTIVO COD. RM 368

PROGETTAZIONE: R.T.I.: PROGER S.p.A. (capogruppo mandataria)
PROGIN S.p.A.
S.I.N.A. S.p.A. - BRENG S.r.l.

RESPONSABILE INTEGRAZIONE PRESTAZIONI SPECIALISTICHE:
Det. Ing. Antonio GRIMALDI (Progin S.p.A.)
Ordine degli Ingegneri della Provincia di Napoli n. 23786

IL GEOLOGICO:
Det. Geol. Gianluca PANDOLFI ELMI (Progin S.p.A.)
Ordine dei Geologi Regione Umbria n. 417

IL COORDINATORE PER LA SICUREZZA IN FASE DI PROGETTAZIONE:
Det. Ing. Michele Curiale (Progin S.p.A.)

VISTO IL RESPONSABILE UNICO DEL PROGETTO:
Det. Ing. Paolo NARDOCCI

PROTOCOLLO DATA 202...

IDROLOGIA ED IDRAULICA
Idraulica di piattaforma
Opere di presidio idraulico - Planimetria e sezioni

CODICE PROGETTO	NOME FILE	REVISIONE	SCALA
DP RM368 E23	CODICE ELAB. T01ID02IDRPL02	C	1:500

REV.	DESCRIZIONE	DATA	REDATTO	VERIFICATO	APPROVATO
C	Emissione a seguito validazione e istruttoria ANAS	02/2024	L. Mazzeo	R. Vasta	L. Morici
B	Emissione a seguito istruttoria ANAS	06/2023	L. Mazzeo	R. Vasta	L. Morici
A	Prima emissione	12/2022	L. Mazzeo	R. Vasta	L. Morici