PIANTA CONCIO TIPO "I1"

SCALA 1:50

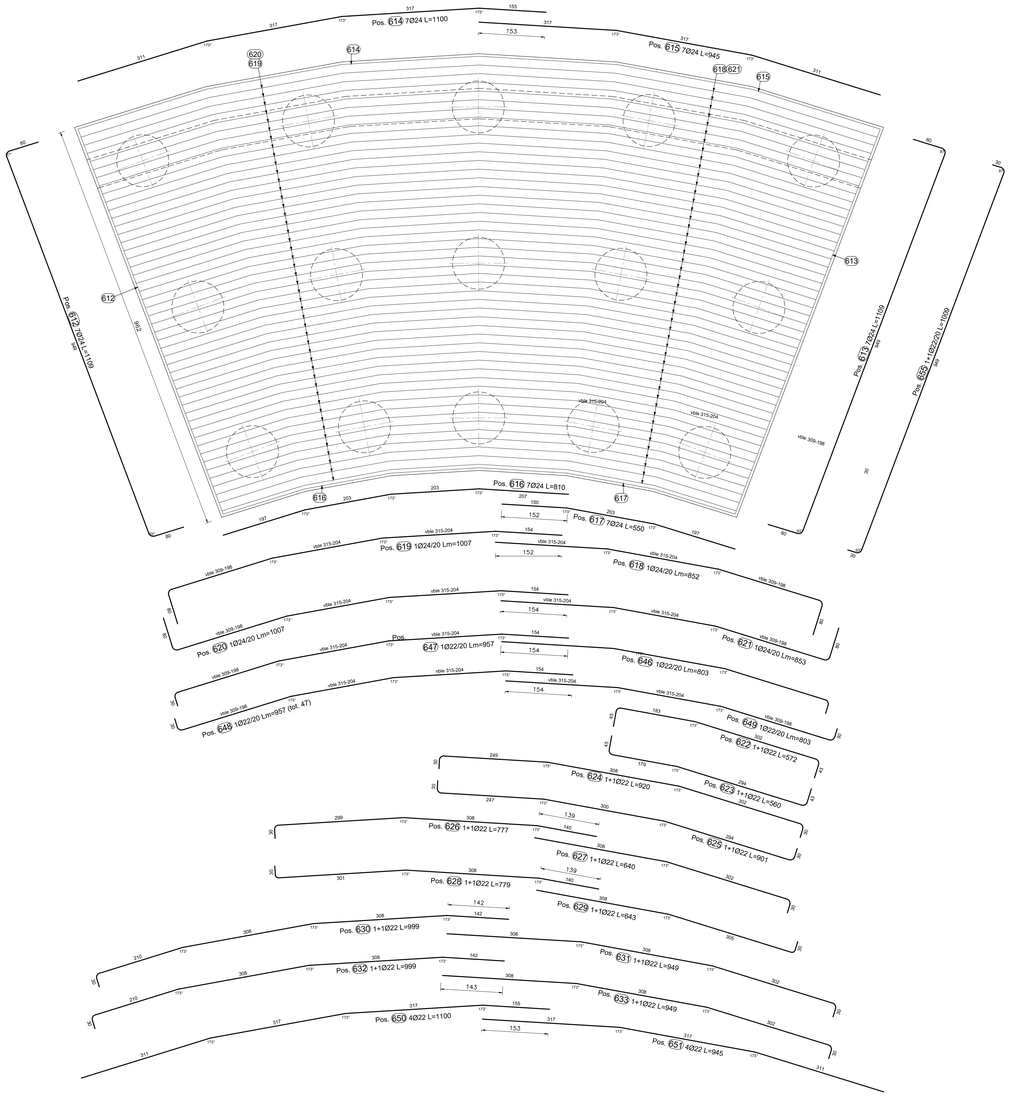

PROFILO LONGITUDINALE CONCIO TIPO I1"

SCALA 1:50

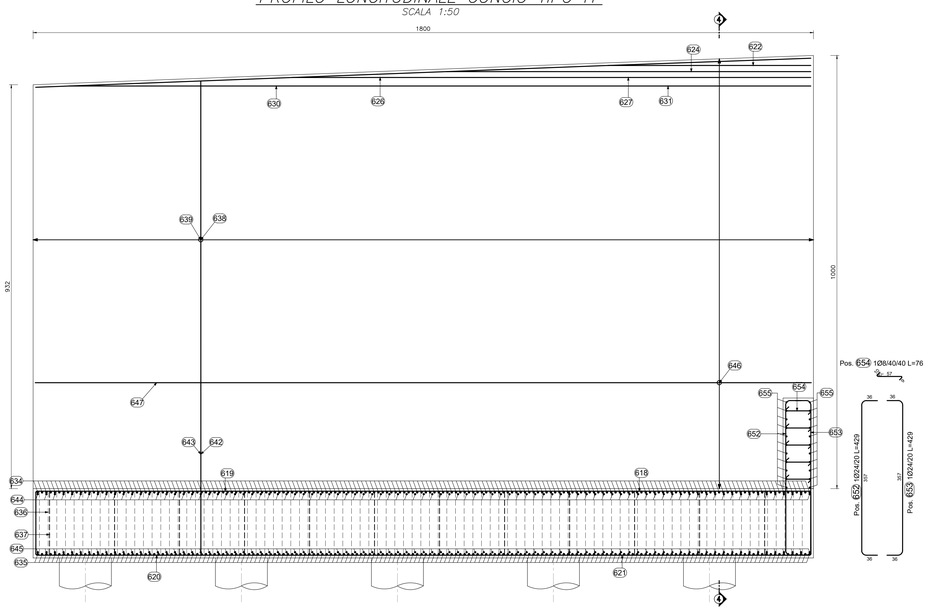

SEZIONE TRASVERSALE CONCIO TIPO "I1"

SCALA 1:50

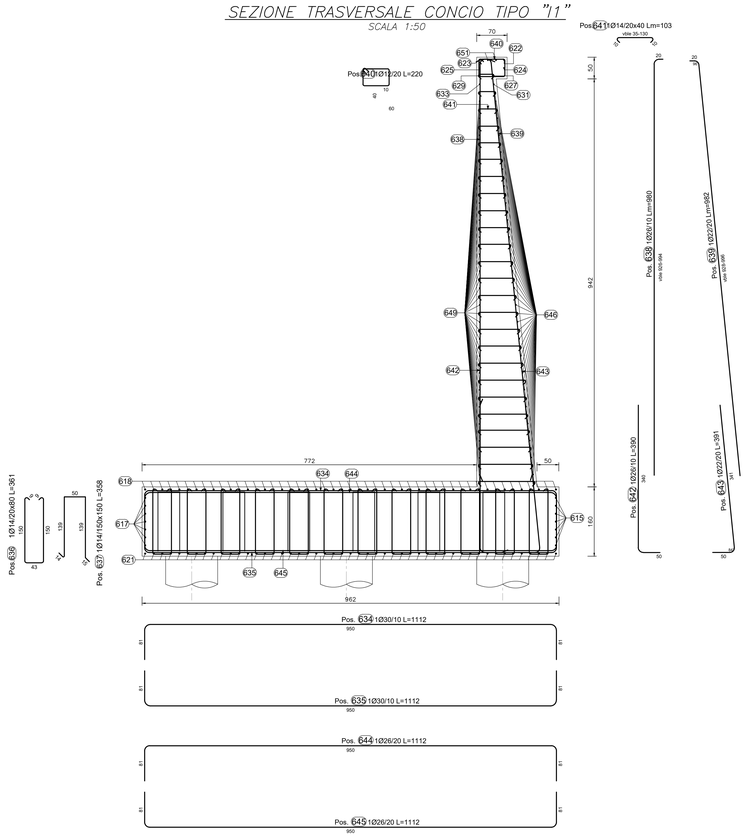

KEYPLAN - INDIVIDUAZIONE LOTTO 1
Opere di sostegno e trincee - *MURO 02S*

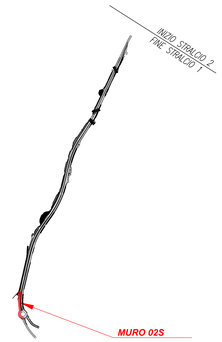

TABELLA PALI

TIPO	D [mm]	L [m]
C1	800	14
D1	800	18
E1	800	16
F1	800	18
G1	1000	25
H1	1000	30
I1	1200	36

TABELLA FERRI FONDAZIONE CONCIO I1

Elemento di appartenenza

POS. CODICE	BAR POS.	BAR DIR.	NUMB. N.	Ø [mm]	Passo [mm]	L [cm]	L. TOT [m]	PESO [kg]	A / F	B / G	C / H	D / I	E/R / J	SCHEMA PIEGATURA (misure al filo esterno)
Pos.	612		7	24		1109	77.61	275.58	80	949	79	80	79	
									79	949	80	79	80	
Pos.	613		7	24		1109	77.61	275.58						
Pos.	614		7	24		1100	77.01	273.45	155	317	317	311	19	
									38	38				
Pos.	615		7	24		945	66.18	235.00	311	317	317	37	38	
Pos.	616		7	24		810	56.69	201.29	207	203	203	197	24	
									24	24				
Pos.	617		7	24		550	38.51	136.75	197	203	150	24	18	
Pos.	618		49	24	20	1019-686	417.72	1483.34	80	309-198	185-203	185-204	30	
									31					
Pos.	619		49	24	20	1173-840	493.38	1751.99	80	309-198	185-203	185-204	154	
									30	31	18			
Pos.	620		49	24	20	1173-840	493.38	1752.00	80	309-198	185-203	185-204	154	
									31	31	31			
Pos.	621		49	24	20	1019-686	417.73	1483.34	80	309-198	185-203	185-204	31	
									31					
Pos.	634		181	30	10	1112	2012.76	11168.78	81	950	81			
Pos.	636		1183	14	20x80	361.1	4271.73	5160.25	8.9	150.2	43	150.2	8.8	
									6.3	6.3				
Pos.	636		2275	14	20x40	361	8214.87	9923.56	9	150	43	150	9	
									6	6				
Pos.	637		91	14	150x150	358	325.36	393.04	15	139	50	139	15	
Pos.	644		91	26	20	1112	1011.94	4217.76	81	950	81			
Pos.	645		91	26	20	1112	1011.94	4217.76	81	950	81			
Pos.	652		49	24	20	429	210.03	745.81	36	357	36			
Pos.	653		49	24	20	429	210.12	746.13	36	357	36			
Pos.	654		126	8	40/40	76	95.76	37.83	10	57	9	7	6	
Pos.	655		22	22	20	1009	222.00	662.45	30	949	30	30	30	
PESO TOTALE:								45141.69						

TABELLA FERRI PARAMENTO CONCIO I1

Elemento di appartenenza

POS. CODICE	BAR POS.	BAR DIR.	NUMB. N.	Ø [mm]	Passo [mm]	L [cm]	L. TOT [m]	PESO [kg]	A / F	B / G	C / H	D / I	E/R / J	SCHEMA PIEGATURA (misure al filo esterno)
Pos.	622		2	22		572	11.44	34.13	43	302	183	45	22	
									43	294	178	45	21	
Pos.	623		2	22		560	11.19	33.39						
Pos.	624		2	22		920	18.39	54.88	30	302	308	249	30	
									36	30				
Pos.	625		2	22		901	18.02	53.78	30	294	300	247	30	
									36	36				
Pos.	626		2	22		777	15.54	46.37	30	299	308	140	36	
									17					
Pos.	627		2	22		640	12.81	38.22	30	302	308	36		
									36					
Pos.	628		2	22		779	15.58	46.50	140	308	301	30	17	
									36					
Pos.	629		2	22		643	12.85	38.36	308	304	30	37		
Pos.	630		2	22		999	19.97	59.59	30	210	308	308	142	
									25	37	17			
Pos.	631		2	22		949	18.97	56.62	30	302	308	308	36	
									37					
Pos.	632		2	22		999	19.97	59.59	30	210	308	308	142	
									25	37	17			
Pos.	633		2	22		949	18.97	56.62	30	302	308	308	36	
									37					
Pos.	638		181	26	10	946-1014	1773.80	7393.20	20	926-994				
Pos.	639		91	22	20	948-1016	893.62	2666.56	20	928-996	20			
Pos.	640		91	12	20	220	200.20	177.78	60	40	10			
Pos.	641		2275	14	20x40	55-150	2331.88	2816.91	10	35-130	10	7	7	
Pos.	642		181	26	10	390	705.90	2942.19	340	50				
Pos.	643		91	22	20	391	355.41	1060.55	341	50	50			
Pos.	646		47	22	20	969-636	377.18	1125.49	30	309-198	185-203	185-204	30	
									31					
Pos.	647		47	22	20	1123-790	449.74	1342.03	30	309-198	185-203	185-204	154	
									30	31	18			
Pos.	648		47	22	20	1123-790	449.74	1342.03	30	309-198	185-203	185-204	154	
									31	31	31			
Pos.	649		47	22	20	969-636	377.18	1125.49	30	309-198	185-203	185-204	31	
									31					
Pos.	650		4	22		1100	44.00	131.31	155	317	317	311	19	
									38	38				
Pos.	651		4	22		945	37.82	112.84	311	317	317	37	38	
PESO TOTALE:								22814.43						

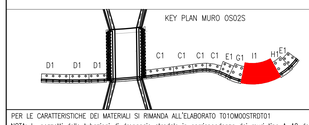

PER LE CARATTERISTICHE DEI MATERIALI SI RIMANDA ALL'ELABORATO T01OM00STR01

NOTA: I pozzetti delle tubazioni di drenaggio stradale in corrispondenza dei muri tipo A–A0 dovranno essere posti in opera in modo da non interferire con la fondazione dell'opera. Potranno essere eventualmente previsti pozzetti in cls gettato in opera. Per la posizione dei pozzetti si rimanda alle Planimetrie Idrauliche di Drenaggio T01I00ZIDRP01–03

anas — Direzione Tecnica

STRADA STATALE 4 "VIA SALARIA"
Adeguamento della piattaforma stradale e messa in sicurezza dal km 56+000 al km 64+000
Stralcio 1 da pk 0+000 a pk 1+900

PROGETTO ESECUTIVO

COD. RM 368

PROGETTAZIONE: R.T.I.: PROGER S.p.A. (capogruppo mandataria)
PROGIN S.p.A.
S.I.N.A. S.p.A. - BRENG S.r.l.

RESPONSABILE INTEGRAZIONE PRESTAZIONI SPECIALISTICHE:
Dott. Ing. Antonio GRIMALDI (Progin S.p.A.)
Ordine degli Ingegneri della Provincia di Napoli n. 23799

IL GEOLOGO:
Dott. Geol. Gianluca PANDOLFI ELMI (Progin S.p.A.)
Ordine dei Geologi Regione Umbria n. 467

IL COORDINATORE PER LA SICUREZZA IN FASE DI PROGETTAZIONE:
Dott. Ing. Michele Curiale (Progin S.p.A.)

VISTO: IL RESPONSABILE UNICO DEL PROGETTO:
Dott. Ing. Paolo NARDOCCI

PROTOCOLLO DATA _____ 202_

CAPOGRUPPO MANDATARIA: PROGER

MANDANTI: PROGIN Progettazione Grandi Infrastrutture; SINA

Direttore Tecnico:
Dott. Ing. Lorenzo INFANTE
Ordine degli Ingegneri della Provincia di Salerno n. 3446

OPERE DI SOSTEGNO E TRINCEE
MURO IN SX da rotatoria 1 a pk 0+096
Armatura - Tav.7

CODICE PROGETTO	NOME FILE	REVISIONE	SCALA:
DP RM368 E23	CODICE ELAB. T01OS02STRAR07	C	1:50

REV.	DESCRIZIONE	DATA	REDATTO	VERIFICATO	APPROVATO
C	Emissione a seguito validazione e istruttoria ANAS	02/2024	Silvestri Q.	Valente	Infante
B	Emissione a seguito istruttoria ANAS	06/2023	Silvestri Q.	Valente	Infante
A	Prima emissione	10/2022	Silvestri Q.	Valente	Infante