

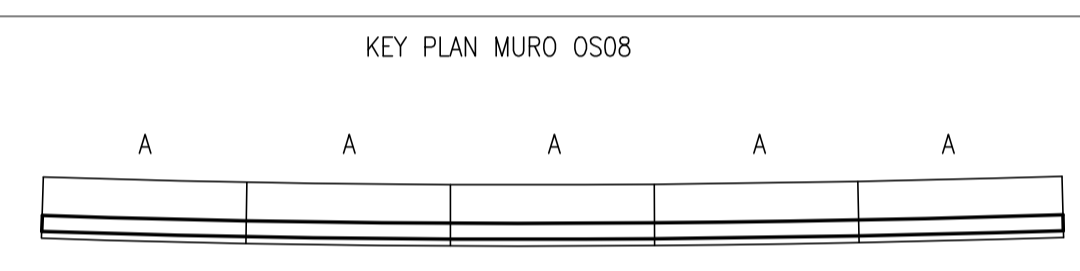
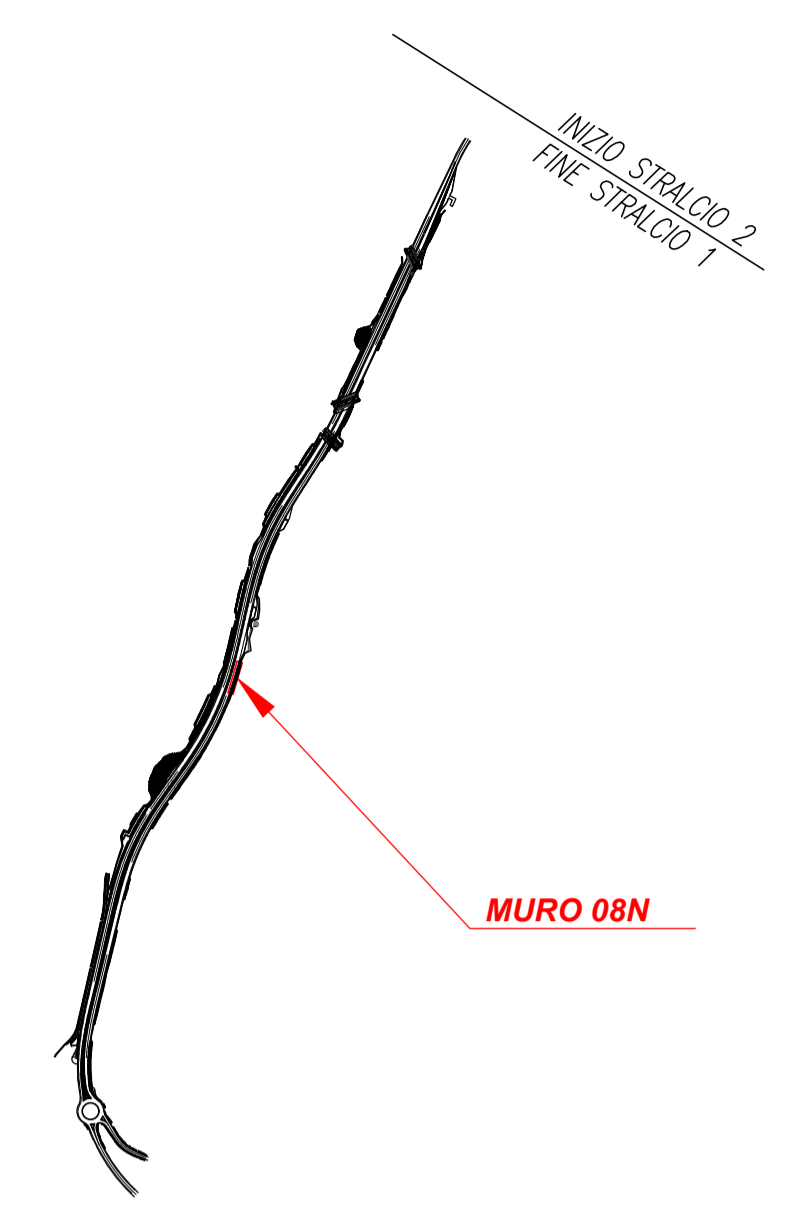


KEYPLAN - INDIVIDUAZIONE LOTTO 1  
Opere di sostegno e trincee - MURO 08N

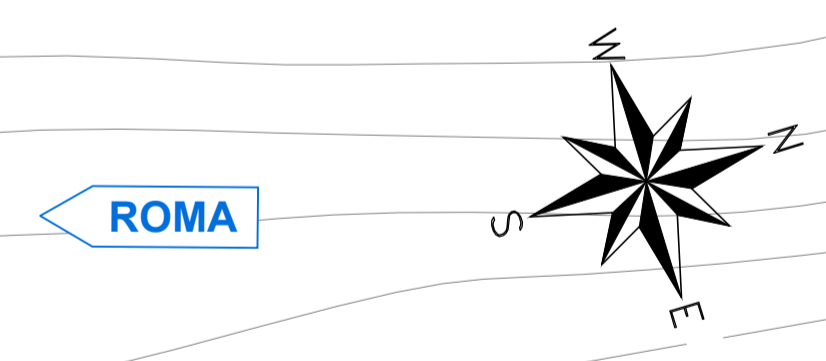

PER LE CARATTERISTICHE DEI MATERIALI SI RIMANDA ALL'ELABORATO T010M00STRD01  
NOTA: I pozzetti delle tubazioni di drenaggio stradale in corrispondenza dei muri tipo A-A0 dovranno essere posti in opera in modo da non interferire con la fondazione dell'opera. Potranno essere eventualmente previsti pozzetti in cls gettato in opera. Per la posizione dei pozzetti si rimanda alle Planimetrie Idrauliche di Drenaggio T01D02IDRPP01-03

PIANTA MURO 08N  
SCALA 1:100

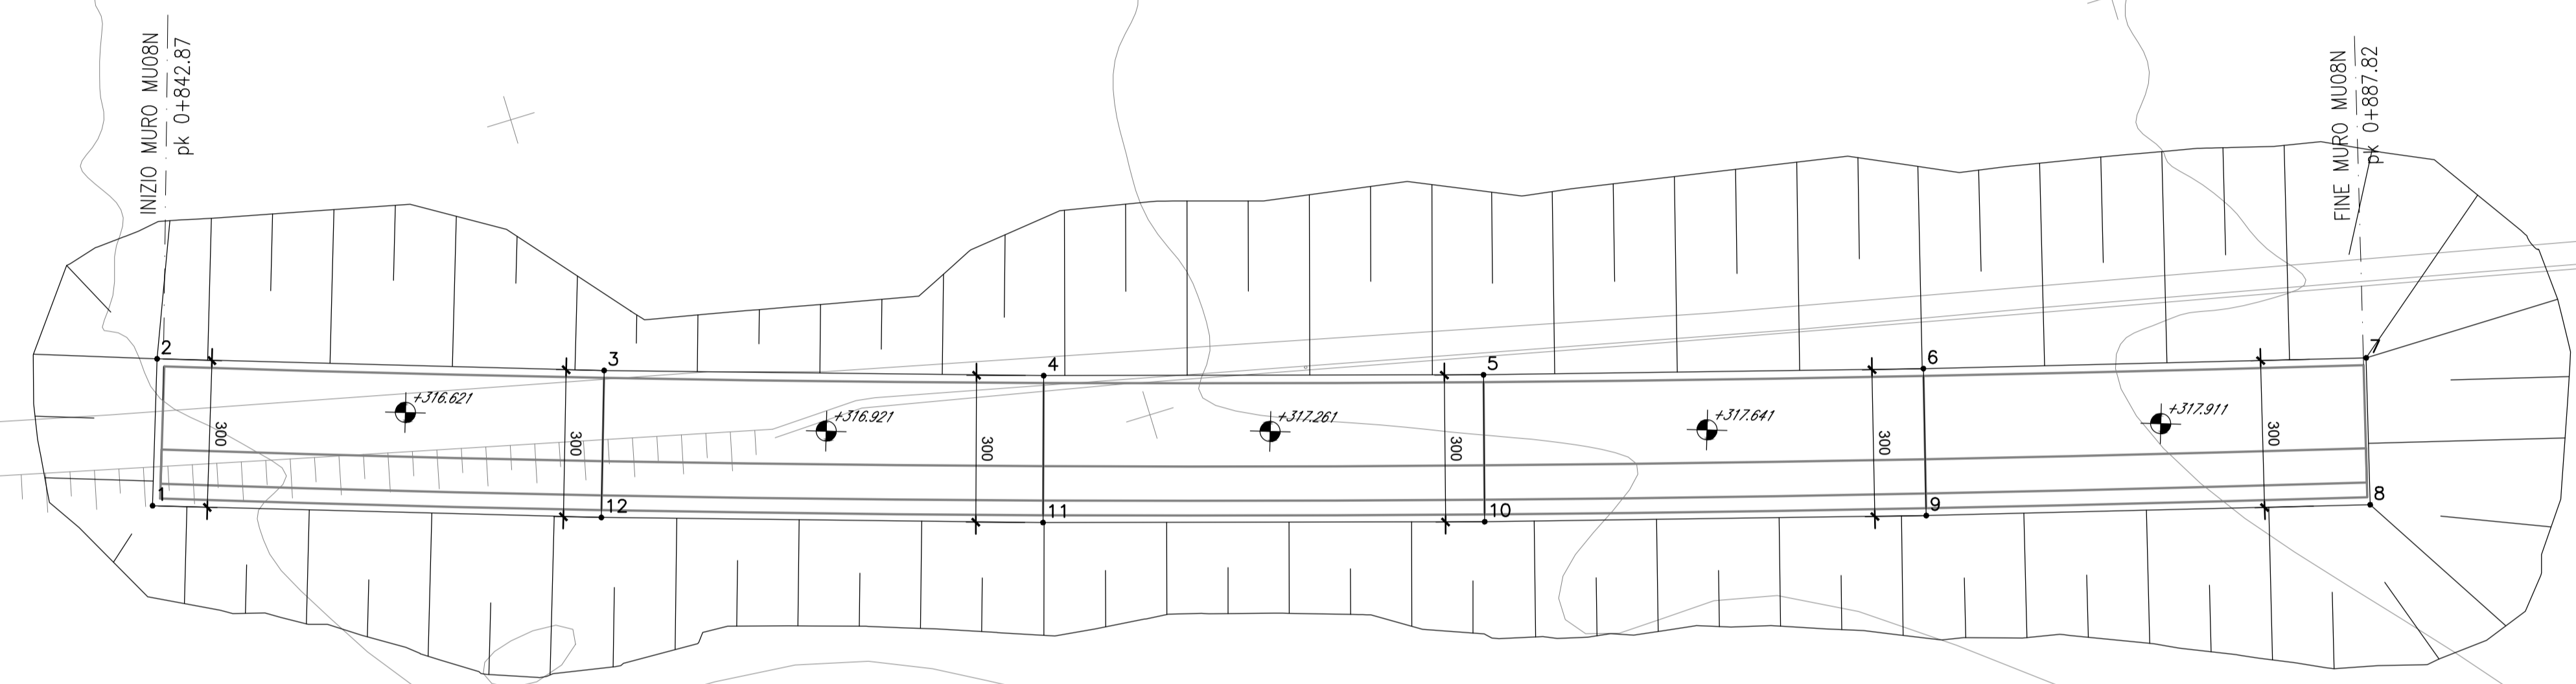

PUNTO	COORDINATE	
	EST	NORD
1	320597.158	4678630.873
2	320594.316	4678631.835
3	320597.12	4678640.495
4	320599.911	4678649.05
5	320602.507	4678657.642
6	320605	4678666.268
7	320607.418	4678674.978
8	320610.311	4678674.185
9	320607.886	4678665.451
10	320605.384	4678656.792
11	320602.777	4678648.163
12	320600.053	4678639.568



Direzione Tecnica

**STRADA STATALE 4 "VIA SALARIA"**  
Adeguamento della piattaforma stradale e messa in sicurezza dal km 56+000 al km 64+000  
Stralcio 1 da pk 0+000 a pk 1+900

**PROGETTO ESECUTIVO** COD. RM 368

PROGETTAZIONE: R.T.I.: PROGER S.p.A. (capogruppo mandataria)  
PROGIN S.p.A.  
S.I.N.A. S.p.A. - BRENG S.r.l.

**RESPONSABILE INTEGRAZIONE PRESTAZIONI SPECIALISTICHE:**  
Dott. Ing. Antonio GRIMALDI (Progin S.p.A.)  
Ordine degli Ingegneri della Provincia di Napoli n. 23799

**IL GEOLOGO:**  
Dott. Geol. Gianluca PANDOLFI ELMI (Progin S.p.A.)  
Ordine dei Geologi Regione Umbria n. 467

**IL COORDINATORE PER LA SICUREZZA IN FASE DI PROGETTAZIONE:**  
Dott. Ing. Michele Curiale (Progin S.p.A.)

**VISTO: IL RESPONSABILE UNICO DEL PROGETTO:**  
Dott. Ing. Paolo NARDOCCI

PROTOCOLLO \_\_\_\_\_ DATA \_\_\_\_\_ 202\_\_

**CAPOGRUPPO MANDATARIA:**  


**MANDANTI:**  
 Direttore Tecnico:  
Dott. Ing. Lorenzo INFANTE  
Ordine degli Ingegneri della Provincia di Salerno n. 3446



**OPERE D'ARTE MINORI**  
**MURO IN DX da pk 0+842.00 a pk 0+887.00**  
Pianta scavi e tracciamento

CODICE PROGETTO	NOME FILE	REVISIONE	SCALA:
DP   RM368   E23	CODICE ELAB.: T010S01STRAR01	C	1:100
C	Emissione a seguito validazione e istruttoria ANAS	02/2024	Silvestri Q. Valente Infante
B	Emissione a seguito istruttoria ANAS	06/2023	Silvestri Q. Valente Infante
A	Prima emissione	10/2022	Silvestri Q. Valente Infante
REV.	DESCRIZIONE	DATA	REDATTO VERIFICATO APPROVATO