ELEMENTO: TM14					N.ELEMENTI: 1	
POSIZIONE	N. PEZZI	Ø [mm]	L [cm]	L TOT [m]	PESO [kg]	SCHEMA PIEGATURA (misure al filo esterno)
1a	163	16	1200	1956	3086.58	600
1b	61	16	550	336	529.42	275 275
1c	61	16	570	348	548.60	285 285
2a	208	26	600	1248	5201.66	600
2b	327	26	560	1831	7632.45	280 280
2c	830	30	490	4066	22567.78	245 245 600
3a	208	30	600	1248	6925.15	600
3b	208	26	600	1248	5201.66	600
3c	326	26	490	1597	6657.97	245 245 600
4a	102	16	1200	1224	1931.48	600
4b	51	16	1120	571	901.35	560 560
4c	51	16	1110	566	893.24	555 555
5a	6972	12	160	11156	9905.82	80 80 80
5b	2320	12	160	3712	3296.26	80 80 80
6a	833	26	360	2999	12498.99	360
6b	833	26	850	7081	29511.53	425 425
6c	832	26	400	3328	13871.10	200 200
6d	416	26	600	2496	10403.32	600
6f	416	26	350	1456	6068.60	350
7a	417	22	350	1460	4355.14	350
7b	534	22	840	4485	13380.03	420 420
8a	85	16	1200	1020	1609.56	600
8b	84	16	560	470	742.30	280 280
9a	66	16	1000	660	1041.48	500 500
9b	33	16	800	264	416.59	400 400
9c	34	16	950	324	509.69	475 475
10a	163	16	1200	2196	3465.30	600
10b	61	16	550	335	529.40	275 275
10c	61	16	570	348	548.67	285 285
11a	415	26	600	2490	10378.32	600
11c	650	26	500	3250	13546.00	250 250
11d	470	26	400	1880	7835.84	200 200
18	12	16	250	30	47.34	250
18b	12	16	900	108	170.42	900
18c	12	16	200	24	37.87	200
18d	61	16	380	232	365.78	190 190
18h	94	16	333	314	494.68	166 166
18e	48	14	335	160	194.25	335
20a	12	16	250	30	47.34	250
20b	12	16	900	108	170.42	900
20c	12	16	200	24	37.87	200
20d	61	16	380	232	365.78	190 190
21	9	16	1200	108	170.42	600
21a	16	16	1048	168	297.82	524 524
21c	9	16	440	40	62.49	220 220
21d	9	16	478	43	67.96	239 239
23b	94	16	333	314	494.68	166 166
23c	48	16	333	160	252.80	166 166
24a	12	16	250	30	47.34	250
24b	12	16	835	100	158.20	835
24c	12	16	300	36	56.81	300
24d	61	16	424	259	408.13	212 212
25a	12	16	250	30	47.34	250
25b	12	16	835	100	158.20	835
25c	12	16	300	36	56.81	300
25d	61	16	424	259	408.13	212 212
27	21	12	120	25	22.38	120
27b	11	16	1200	132	208.30	600 600
27c	11	16	440	48	76.38	220 220
27d	11	16	478	53	83.06	239 239
27e	12	16	1050	127	198.83	525 525
28	112	12	120	134	119.35	60 60
29	115	12	120	138	122.54	60 60
30	24	12	120	29	25.57	60 60
			PESO TOTALE:		269309.70	

ARMATURA SEZIONE A-A-Scala 1:50

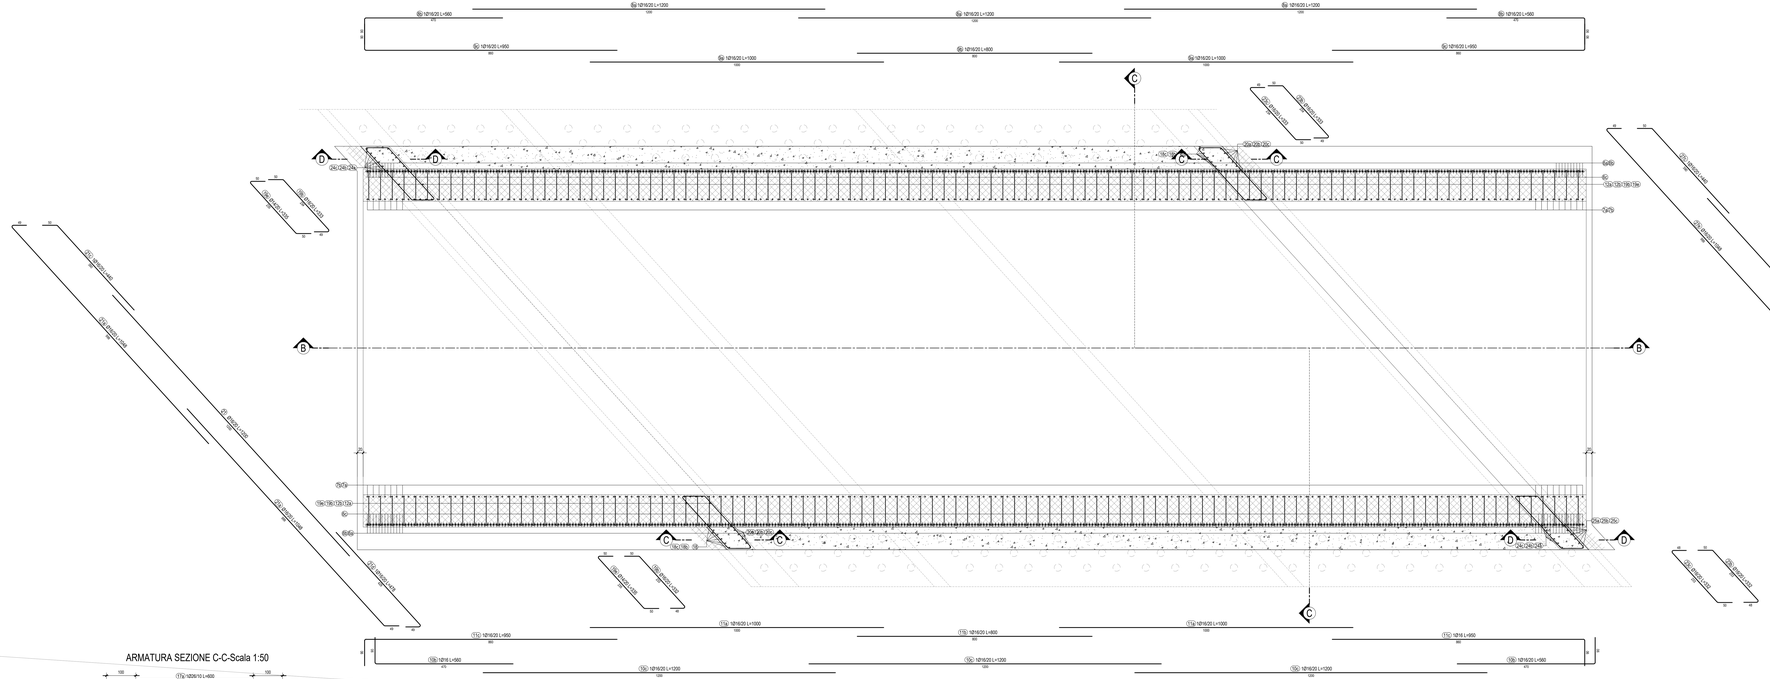

ARMATURA SEZIONE C-C-Scala 1:50

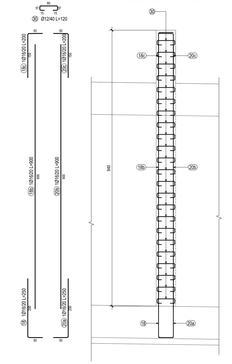

ARMATURA SEZIONE D-D-Scala 1:50

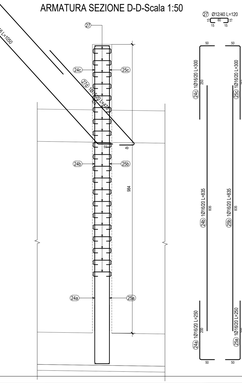

ARMATURA SEZIONE C-C-Scala 1:50

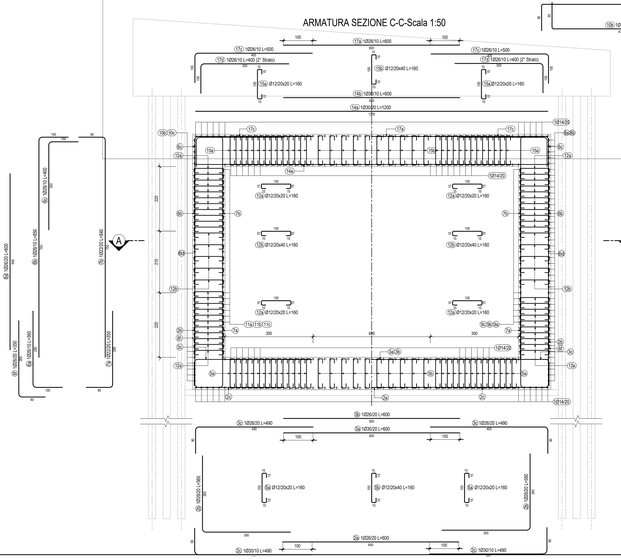

ARMATURA SEZIONE B-B-Scala 1:50

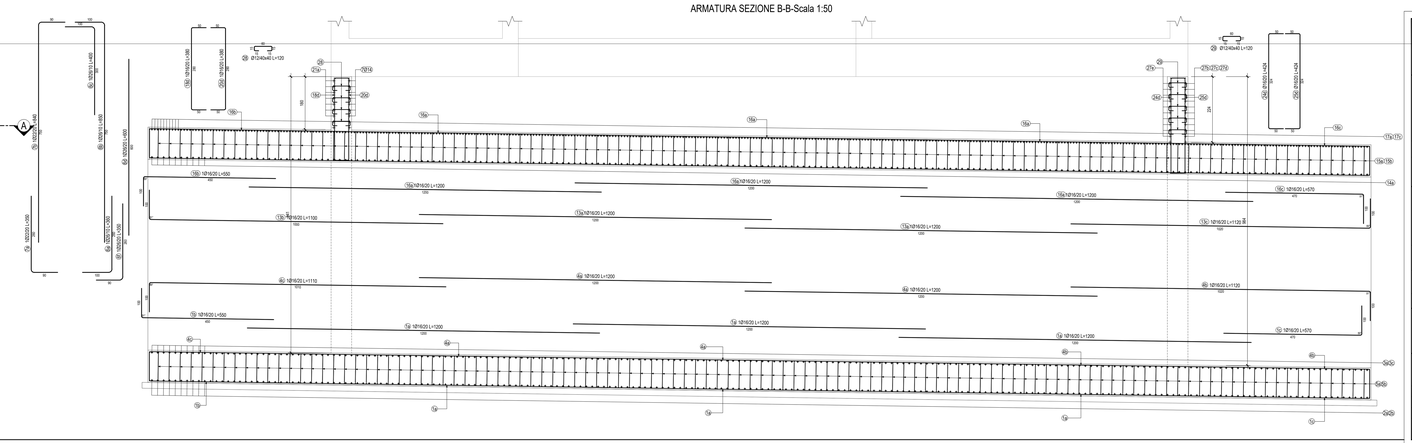

anas — Direzione Tecnica

STRADA STATALE 4 "VIA SALARIA"
Adeguamento della piattaforma stradale e messa in sicurezza dal km 56+000 al km 64+000
Stralcio 1 da pk 0+000 a pk 1+900

PROGETTO ESECUTIVO — COD. RM 368

PROGETTAZIONE: R.T.I.: PROGER S.p.A. (capogruppo mandataria)
PROGIN S.p.A.
S.I.N.A. S.p.A. - BRENG S.r.l.

RESPONSABILE INTEGRAZIONE PRESTAZIONI SPECIALISTICHE:
Dott. Ing. Antonio GRIMALDI (Progin S.p.A.)
Ordine degli Ingegneri della Provincia di Napoli n. 20799

IL GEOLOGO:
Dott. Geol. Gianluca PANDOLFI ELMI (Progin S.p.A.)
Ordine dei Geologi Regione Lazio n. 987

IL COORDINATORE PER LA SICUREZZA IN FASE DI PROGETTAZIONE:
Dott. Ing. Michele Curatoli (Progin S.p.A.)

VISTO IL RESPONSABILE UNICO DEL PROGETTO:
Dott. Ing. Paolo NARDOCCI

CAPOGRUPPO MANDATARIA: PROGER

MANDANTI: PROGIN (Direttore Tecnico: Dott. Ing. Lorenzo INFANTE, Ordine degli Ingegneri della Provincia di Salerno n. 3448); BRENG

PROTOCOLLO: DATA: ____/____/2022

OPERE D'ARTE MINORI
TOMBINO ALLA PROGR. 1+716.00 (ASSE PRINCIPALE)
Armatura tombino scatolare

CODICE PROGETTO	NOME FILE	REVISIONE	SCALA:
DP RM368 E23	CODICE ELAB. T01TM14STRAR01-020.dwg	D	1:50

REV.	DESCRIZIONE	DATA	REDATTO	VERIFICATO	APPROVATO
D	Emissione a seguito validazione e istruttoria ANAS	Gennaio 2024	I. SCISA	P. VALENTE	L. INFANTE
C	Revisione interna	Settembre 2023	I. SCISA	P. VALENTE	L. INFANTE
B	Emissione a seguito istruttoria ANAS	Giugno 2023	I. SCISA	P. VALENTE	L. INFANTE
A	Prima emissione	Settembre 2022	M.PERRINO	P. VALENTE	L. INFANTE