


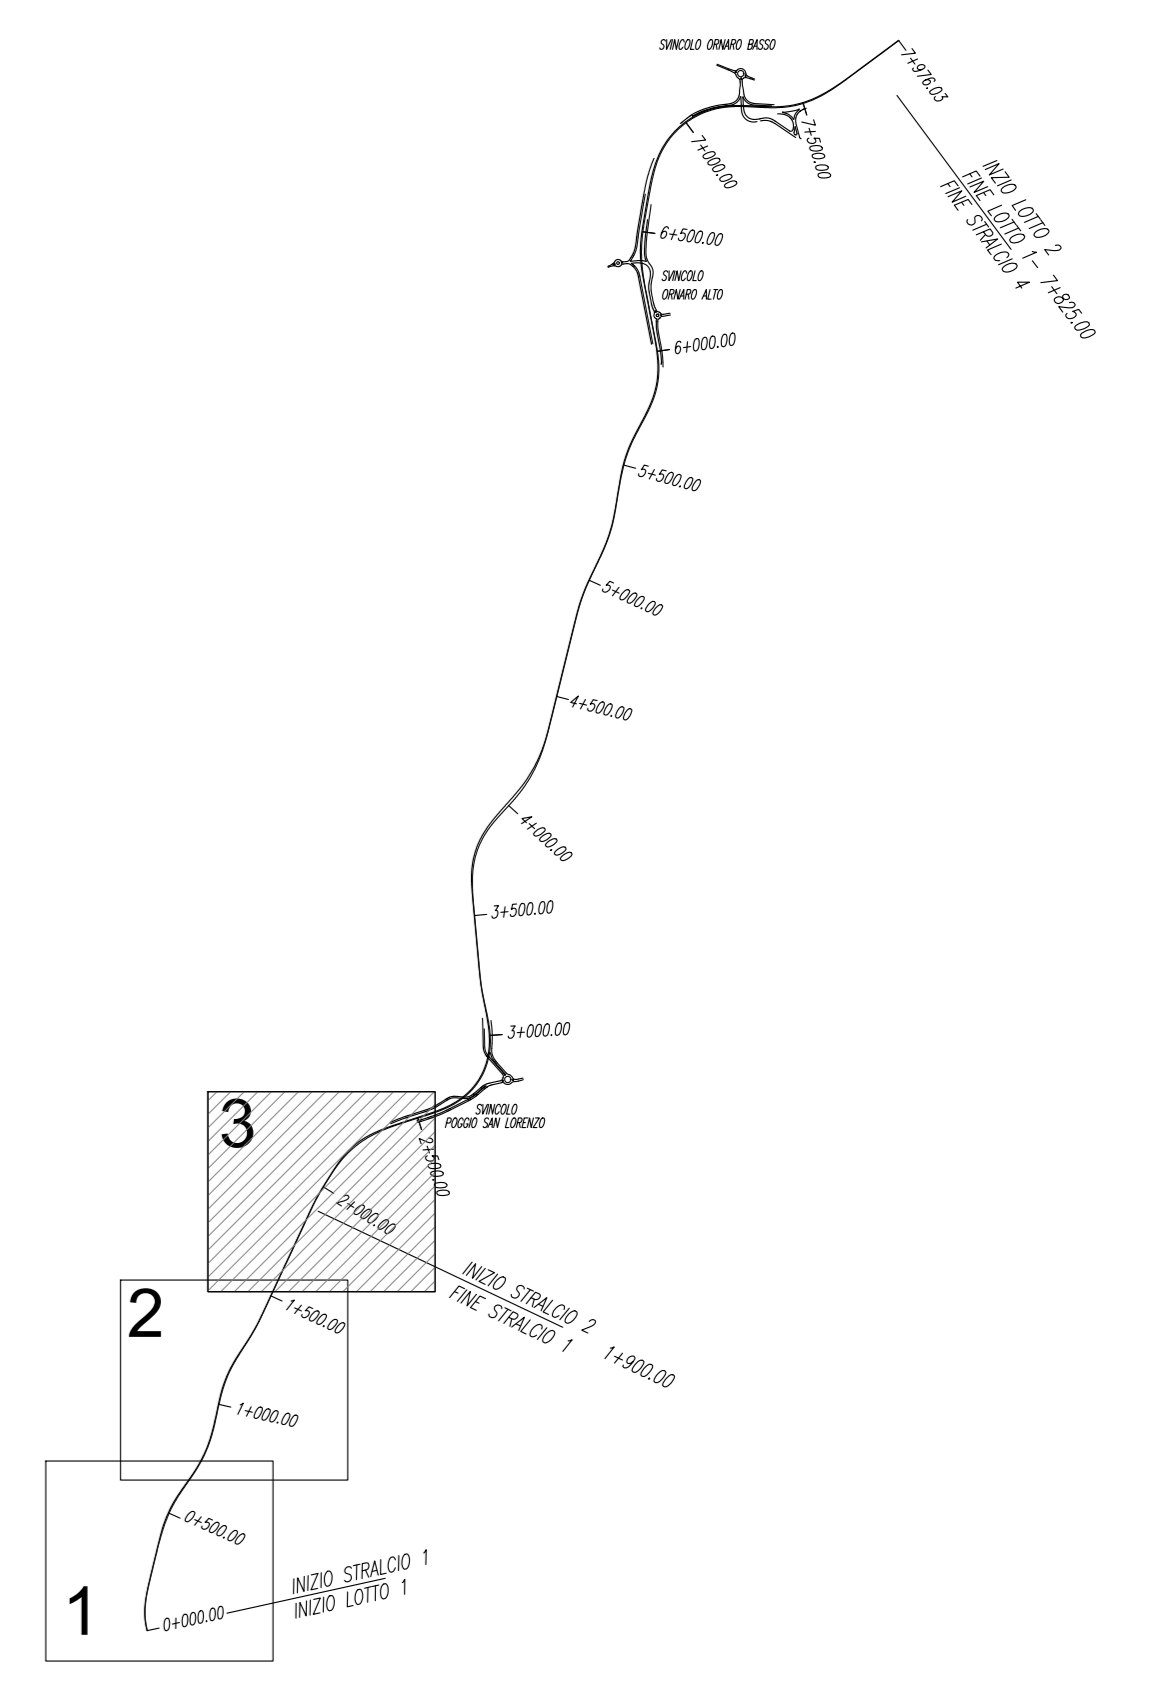

KEY PLAN



**anas** Direzione Tecnica

**STRADA STATALE 4 "VIA SALARIA"**  
 Adeguamento della piattaforma stradale e messa in sicurezza dal km 56+000 al km 64+000  
 Stralcio 1 da pk 0+000 a pk 1+900

**PROGETTO ESECUTIVO** COD. RM 368

PROGETTAZIONE: R.T.I.: PROGER S.p.A. (capogruppo mandataria)  
 PROGIN S.p.A.  
 S.I.N.A. S.p.A. - BRENG S.r.l.

RESPONSABILE INTEGRAZIONE PRESTAZIONI SPECIALISTICHE: Dott. Ing. Antonio GRIMALDI (Progin S.p.A.)  
 COORDINATORE PER LA SICUREZZA IN FASE DI PROGETTAZIONE: Dott. Ing. Michele Curiale (Progin S.p.A.)

IL GEOLOGICO: Dott. Geol. Gianluca PANDOLFI ELMI (Progin S.p.A.)  
 IL COORDINATORE PER LA SICUREZZA IN FASE DI PROGETTAZIONE: Dott. Ing. Paolo NARDUCCI

MANDANTE: **PROGER**  
 Direzione Tecnica: Dott. Ing. Lorenzo INFANTE

VISTO IL RESPONSABILE UNICO DEL PROGETTO: Dott. Ing. Paolo NARDUCCI

PROTOCOLLO: DATA: 202...

**PLANIMETRIE ASSE PRINCIPALE**  
**PLANIMETRIA DI PROGETTO SU ORTOFOTO**  
 TAV. 3 di 3

CODICE PROGETTO	NOME FILE	REVISIONE	SCALA
DP RM368 E23	CODICE ELAB: P01P0501TRAPO03	C	1:1000
C	Emissione a seguito istruttoria ANAS e validazione ITS	Febbraio 2024	L.Mazzoni R.Vesito L.Monte
B	Emissione a seguito istruttoria ANAS	Maggio 2023	L.Mazzoni R.Vesito L.Monte
A	Prima emissione	12/2022	L.Mazzoni R.Vesito L.Monte
REV.	DESCRIZIONE	DATA	REDATTO VERIFICATO APPROVATO