SCAVI E BONIFICHE	
TERRENO	14.55 mq
DEMOLIZIONE PAVIMENTAZIONE ESISTENTE	21.70 m

RILEVATI	
RILEVATO	33.00 mq
TERRENO VEGETALE	2.51 m

SOVRASTRUTTURA STRADALE	
STRATO DI USURA	47.81 m
STRATO DI BINDER	47.79 m
STRATO DI BASE	47.78 m
STRATO DI FONDAZIONE	15.72 mq

MANUFATTI	
CANALETTA	0.20 mq

SEZIONE N. : 1
Q. PROGETTO : 282.23
DIST.PROG. : 0+000.00

SEZIONE N. : 1
Q. PROGETTO : 282.23
DIST.PROG. : 0+000.00

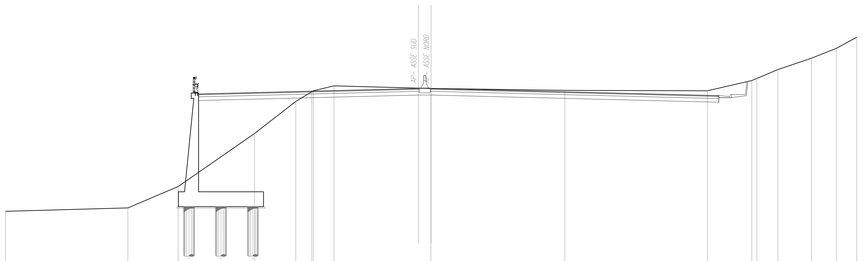

SCALA 1:200

Q.RIF. 258.00

| | | |