SEZIONE N. : 19
Q. PROGETTO : 296.37
DIST.PROG. : 0+360.00

SEZIONE N. : 19
Q. PROGETTO : 296.37
DIST.PROG. : 0+360.00

VAB. ACCESSO PK 0+375

SCAVI E BONIFICHE	
STERRO	77.09 mq
FOSSO	1.00 mq
RILEVATI	
TERRENO VEGETALE	1.20 m
SOVRASTRUTTURA STRADALE	
STRATO DI USURA	9.50 m
STRATO DI BINDER	9.50 m
STRATO DI BASE	9.50 m
STRATO DI FONDAZIONE	0.50 mq

VIABILITA' PRINCIPALE

SCAVI E BONIFICHE	
STERRO	22.80 mq
SOVRASTRUTTURA STRADALE	
STRATO DI USURA	19.41 m
STRATO DI BINDER	19.10 m
STRATO DI BASE	19.10 m
STRATO DI FONDAZIONE	6.68 mq

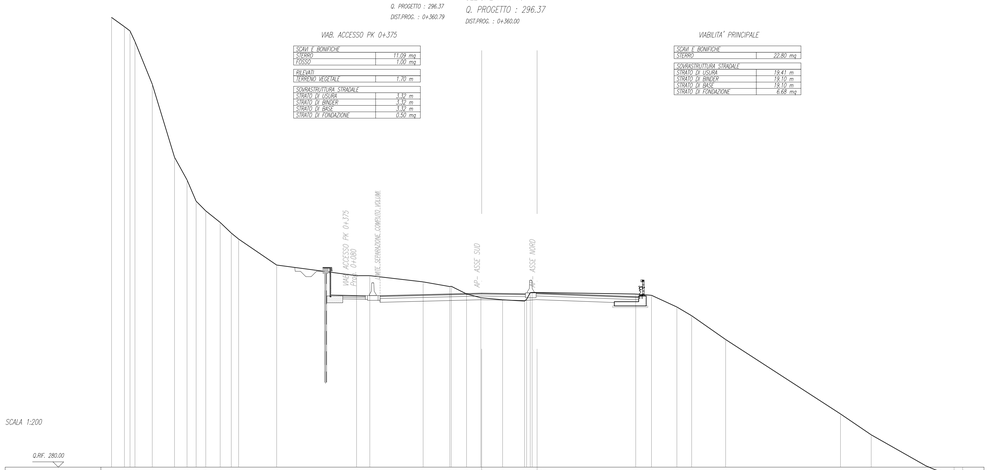

SCALA 1:200

Q.RIF. 280.00

| QUOTE TERRENO | 302.27 | 301.40 | 300.60 | 300.00 | 299.60 | 299.13 | 299.10 | 300.00 | 300.39 | 301.00 | 302.14 | 299.80 | 298.80 | 298.80 | 299.42 | 299.98 | 299.05 | 298.28 | 298.60 | 298.73 | 298.73 | 298.73