

Aree Tecniche provviste di baraccamento con servizi:


- AT01
- AT02
- AT08
- AT10
- AT12

Aree Tecniche provviste di WC chimico:

- AT03
- AT04
- AT05
- AT06
- AT07
- AT09
- AT11

Aree Tecniche recintate:

L recinzione (m)	
• AT01	298
• AT02	286
• AT03	107
• AT04	160
• AT05	64
• AT06	82
• AT07	86
• AT08	158
• AT09	115
• AT10	243
• AT11	125
• AT12	221

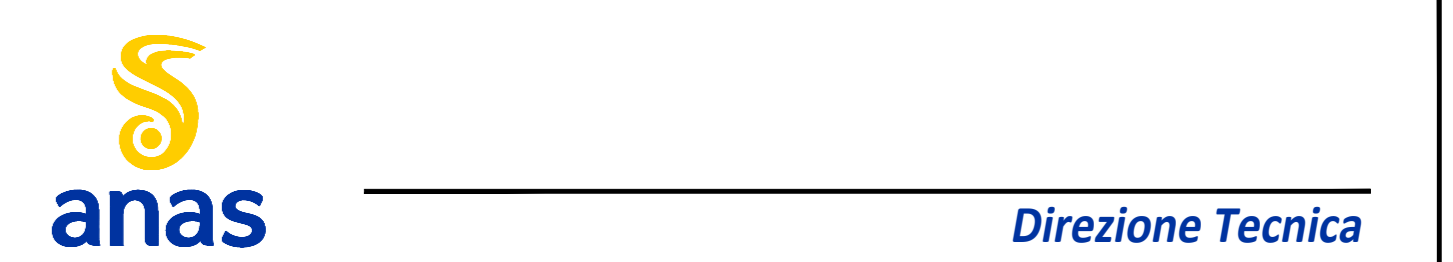

STRADA STATALE 4 "VIA SALARIA"
 Adeguamento della piattaforma stradale e messa in sicurezza dal km 56+000 al km 64+000
 Stralcio 1 da pk 0+000 a pk 1+900

PROGETTO ESECUTIVO COD. RM 368
 PROGETTAZIONE: R.T.I.: PROGER S.p.A. (capogruppo mandataria)
 PROGIN S.p.A.
 S.I.N.A. S.p.A. - BRENG S.r.l.

RESPONSABILE INTEGRAZIONE PRESTAZIONI SPECIALISTICHE:
 Dott. Ing. Antonio GIRAUDI (Progin S.p.A.)
 Office del Gruppo Roma Provincia di Napoli, 1379

IL GEOLOGO:
 Dott. Geol. Gianluca PANDOLFI ELMI (Progin S.p.A.)
 Office del Gruppo Roma Provincia di Napoli, 407

IL COORDINATORE PER LA SICUREZZA IN FASE DI PROGETTAZIONE:
 Dott. Ing. Michele Curiale (Progin S.p.A.)

VISTO IL RESPONSABILE UNICO DEL PROGETTO:
 Dott. Ing. Paolo NARDUCCI

PROTOCOLLO DATA 202...

CANTIERIZZAZIONE E FASI REALIZZATIVE
 Planimetria ubicazione aree tecniche su ortofoto

CODICE PROGETTO	NOME FILE	REVISIONE	SCALA
DPI RM368 E23	CODE ELAB T01 CA01 CAN P L03	B	1:2000
B	Emissione a seguito istruttoria ANAS e validazione	Genio 2024	C. Di Siro P. Valente L. Mare
A	Prima emissione	12/2022	L. Mazzari S. Scarpato L. Mare
REV.	DESCRIZIONE	DATA	REDATTO VERIFICATO APPROVATO