

STRADA STATALE 4 "VIA SALARIA"
**Adeguamento della piattaforma stradale e messa in
sicurezza dal km 56+000 al km 64+000**
Stralcio 1 da pk 0+000 a pk 1+900

PROGETTO ESECUTIVO

COD.
RM 368

PROGETTAZIONE: R.T.I.: PROGER S.p.A. (capogruppo mandataria)
PROGIN S.p.A.
S.I.N.A. S.p.A. - BRENG S.r.l.

RESPONSABILE INTEGRAZIONE PRESTAZIONI SPECIALISTICHE:
Dott. Ing. Antonio GRIMALDI (Progin S.p.A.)
Ordine degli Ingegneri della Provincia di Napoli n. 23799

CAPOGRUPPO MANDATARIA:



IL GEOLOGO:
Dott. Geol. Gianluca PANDOLFI ELMI (Progin S.p.A.)
Ordine dei Geologi Regione Umbria n. 467

MANDANTI:




Direttore Tecnico:
Dott. Ing. Lorenzo INFANTE
Ordine degli Ingegneri della Provincia
di Salerno n. 3446

IL COORDINATORE PER LA SICUREZZA IN FASE DI PROGETTAZIONE:
Dott. Ing. Michele Curiale (Progin S.p.A.)



VISTO: IL RESPONSABILE UNICO DEL PROGETTO:
Dott. Ing. Paolo NARDOCCI

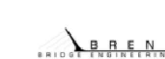


PROTOCOLLO _____ DATA _____ 202_

CANTIERIZZAZIONE E FASI REALIZZATIVE
FASI ESECUTIVE TRINCEE
Trincea in sx da pk 0+975 a pk 1+073
Fasi esecutive: Sezioni scavi Fase C

| CODICE PROGETTO | NOME FILE | REVISIONE | SCALA: |
|-----------------|--|---------------|-----------------------------------|
| DP RM368 E23 | CODICE ELAB. T01 CA03 CAN SE19 | C | 1:200 |
| C | Emissione a seguito istruttoria ANAS e validazione | Gennaio 2024 | C. Di Serio P. Valente L. Infante |
| B | Emissione a seguito istruttoria ANAS | Giugno 2023 | C. Di Serio P. Valente L. Infante |
| A | Prima emissione | Dicembre 2022 | C. Di Serio P. Valente L. Infante |
| REV. | DESCRIZIONE | DATA | REDATTO VERIFICATO APPROVATO |

SEZIONE N. : TR04-5
 Q. PROGETTO : 324.91
 DIST.PROG. : 0+996.64

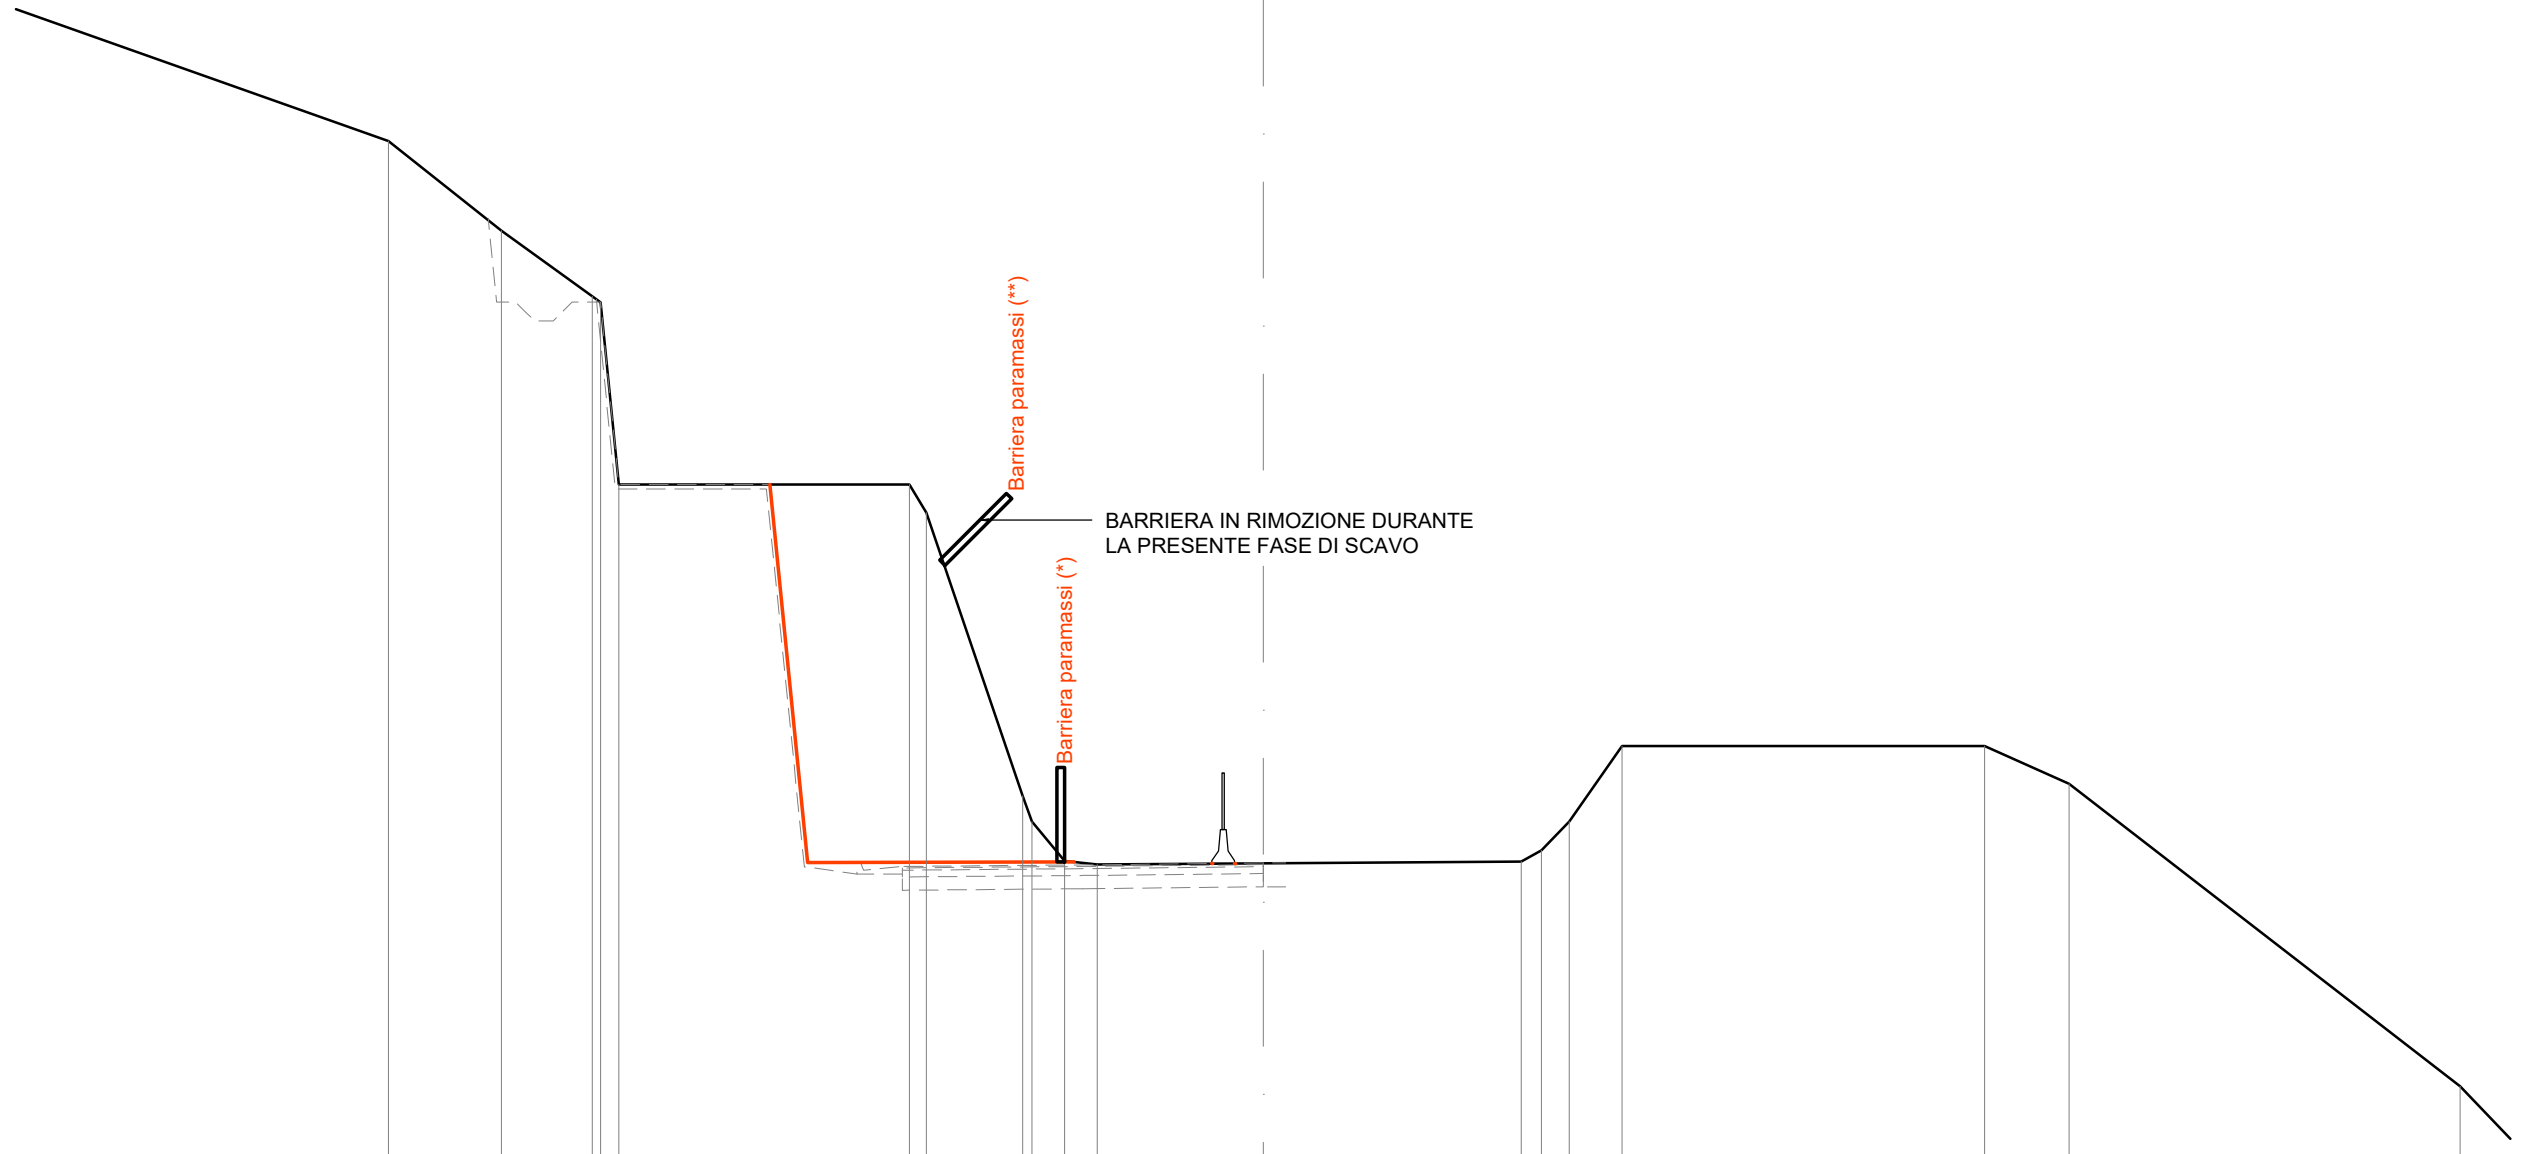

SCALA 1:200

Q.RIF. 311.00

| | | | | | | | | | | | | | | | | | |
|------------------------|-------|--------|--------|----------------------------|------------------|------------------|--------------------------------------|--------|------|--------------------------------------|------|------------------|------|--------|------|------|-------|
| QUOTE TERRENO | | 344.00 | 341.63 | 339.89 339.73 334.91 | | 334.91 334.17 | 326.68 326.00 324.96 324.87 | 324.90 | | 324.94 325.24 326.00 328.00 | | 328.00 327.00 | | 319.00 | | | |
| DIST.PARZIALI TERRENO | 16.85 | 3.00 | 2.40 | 0.48 | 7.69 | 0.44 | 2.55 | 0.87 | 0.86 | 4.39 | 6.83 | 0.53 | 0.74 | 1.39 | 9.59 | 2.24 | 10.34 |
| QUOTE PROGETTO | | | | | 334.91 324.91 | | | 324.93 | | 324.89 324.89 | | | | | | | |
| DIST.PARZIALI PROGETTO | | | | | 1.00 | | 7.05 | | | 3.64 | | | | | | | |

