


Nome Vasca	Progr.	Portata nominale	L	B	h	Φ 2
		NS [l/s]	cm	cm	cm	mm
Vasca TA.01.0	0+120	80	820	246	250	400
Vasca TA.02.0	0+646	80	820	246	250	400
Vasca TA.03.0	0+990	60	670	246	250	300
Vasca TA.04.0	1+170	80	820	246	250	400
Vasca TA.05.0	1+548	50	520	246	250	300
Vasca TA.06.0	1+842	50	520	246	250	300

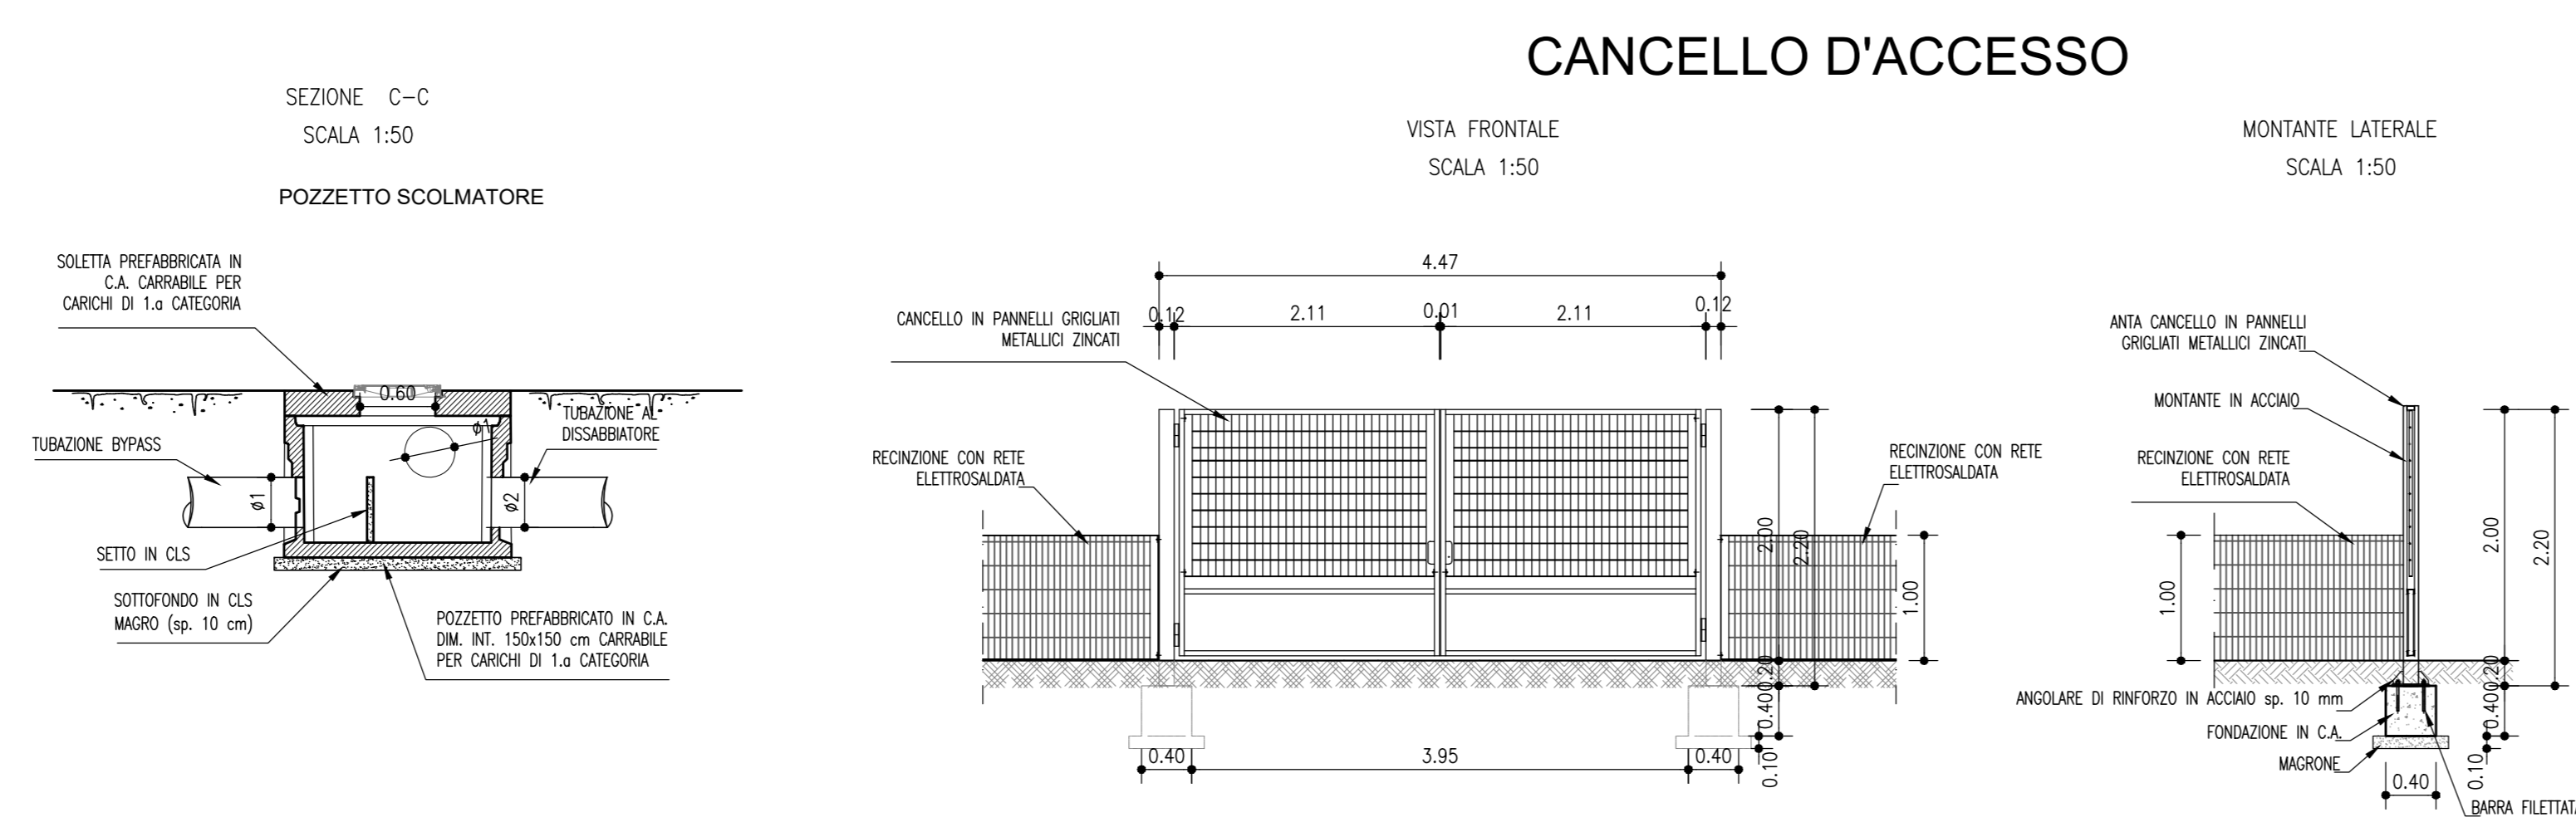

STRADA STATALE 4 "VIA SALARIA"
Adeguamento della piattaforma stradale e messa in sicurezza dal km 56+000 al km 64+000
Stralcio 1 da pk 0+000 a pk 1+900

PROGETTO ESECUTIVO COD. RM 368

PROGETTAZIONE: R.T.I.: PROGER S.p.A. (capogruppo mandataria)
PROGIN S.p.A.
S.I.N.A. S.p.A. - BRENG S.r.l.

RESPONSABILE INTEGRAZIONE PRESTAZIONI SPECIALISTICHE:
Dot. Ing. Antonio GRIMALDI (Progin S.p.A.)
Oltre agli Ingegneri della Provincia di Napoli n. 23799

CAPOGRUPPO MANDATARIA:
PROGER

IL GEOLOGO:
Dot. Geol. Gianluca PANDOLFI ELMI (Progin S.p.A.)
Oltre al Geologo Regione Umbria n. 487

MANDATARI:
PROGIN Direttore Tecnico
Dot. Ing. Lorenzo INFANTE
Oltre agli Ingegneri della Provincia di Salerno n. 3466

IL COORDINATORE PER LA SICUREZZA IN FASE DI PROGETTAZIONE:
Dot. Ing. Michele CURTILE (Progin S.p.A.)

SINA

VISTO IL RESPONSABILE UNICO DEL PROGETTO:
Dot. Ing. Paolo NARDOCCI

SINA

PROTOCOLLO _____ DATA _____ 2022

STRALCIO 1
IDROLOGIA ED IDRAULICA
Opera di presidio: particolari costruttivi

CODICE PROGETTO	NOME FILE	REVISIONE	SCALA
DP RM368 E23	T01M06STAROZA	C	1:50

REV.	DESCRIZIONE	DATA	REDATTO	VERIFICATO	APPROVATO
C	Emissione a seguito validazione e istruttoria ANAS	Febbraio 2024	E. AMBASCIANO	GRIMALDI	L. INFANTE
B	Emissione a seguito istruttoria ANAS	Maggio 2023	E. AMBASCIANO	GRIMALDI	L. INFANTE
A	Prima emissione	Settembre 2022	E. AMBASCIANO	GRIMALDI	L. INFANTE