




Profilo: Ciglio Sud
Scala : 1000:100
Q.Rif. : 340.00

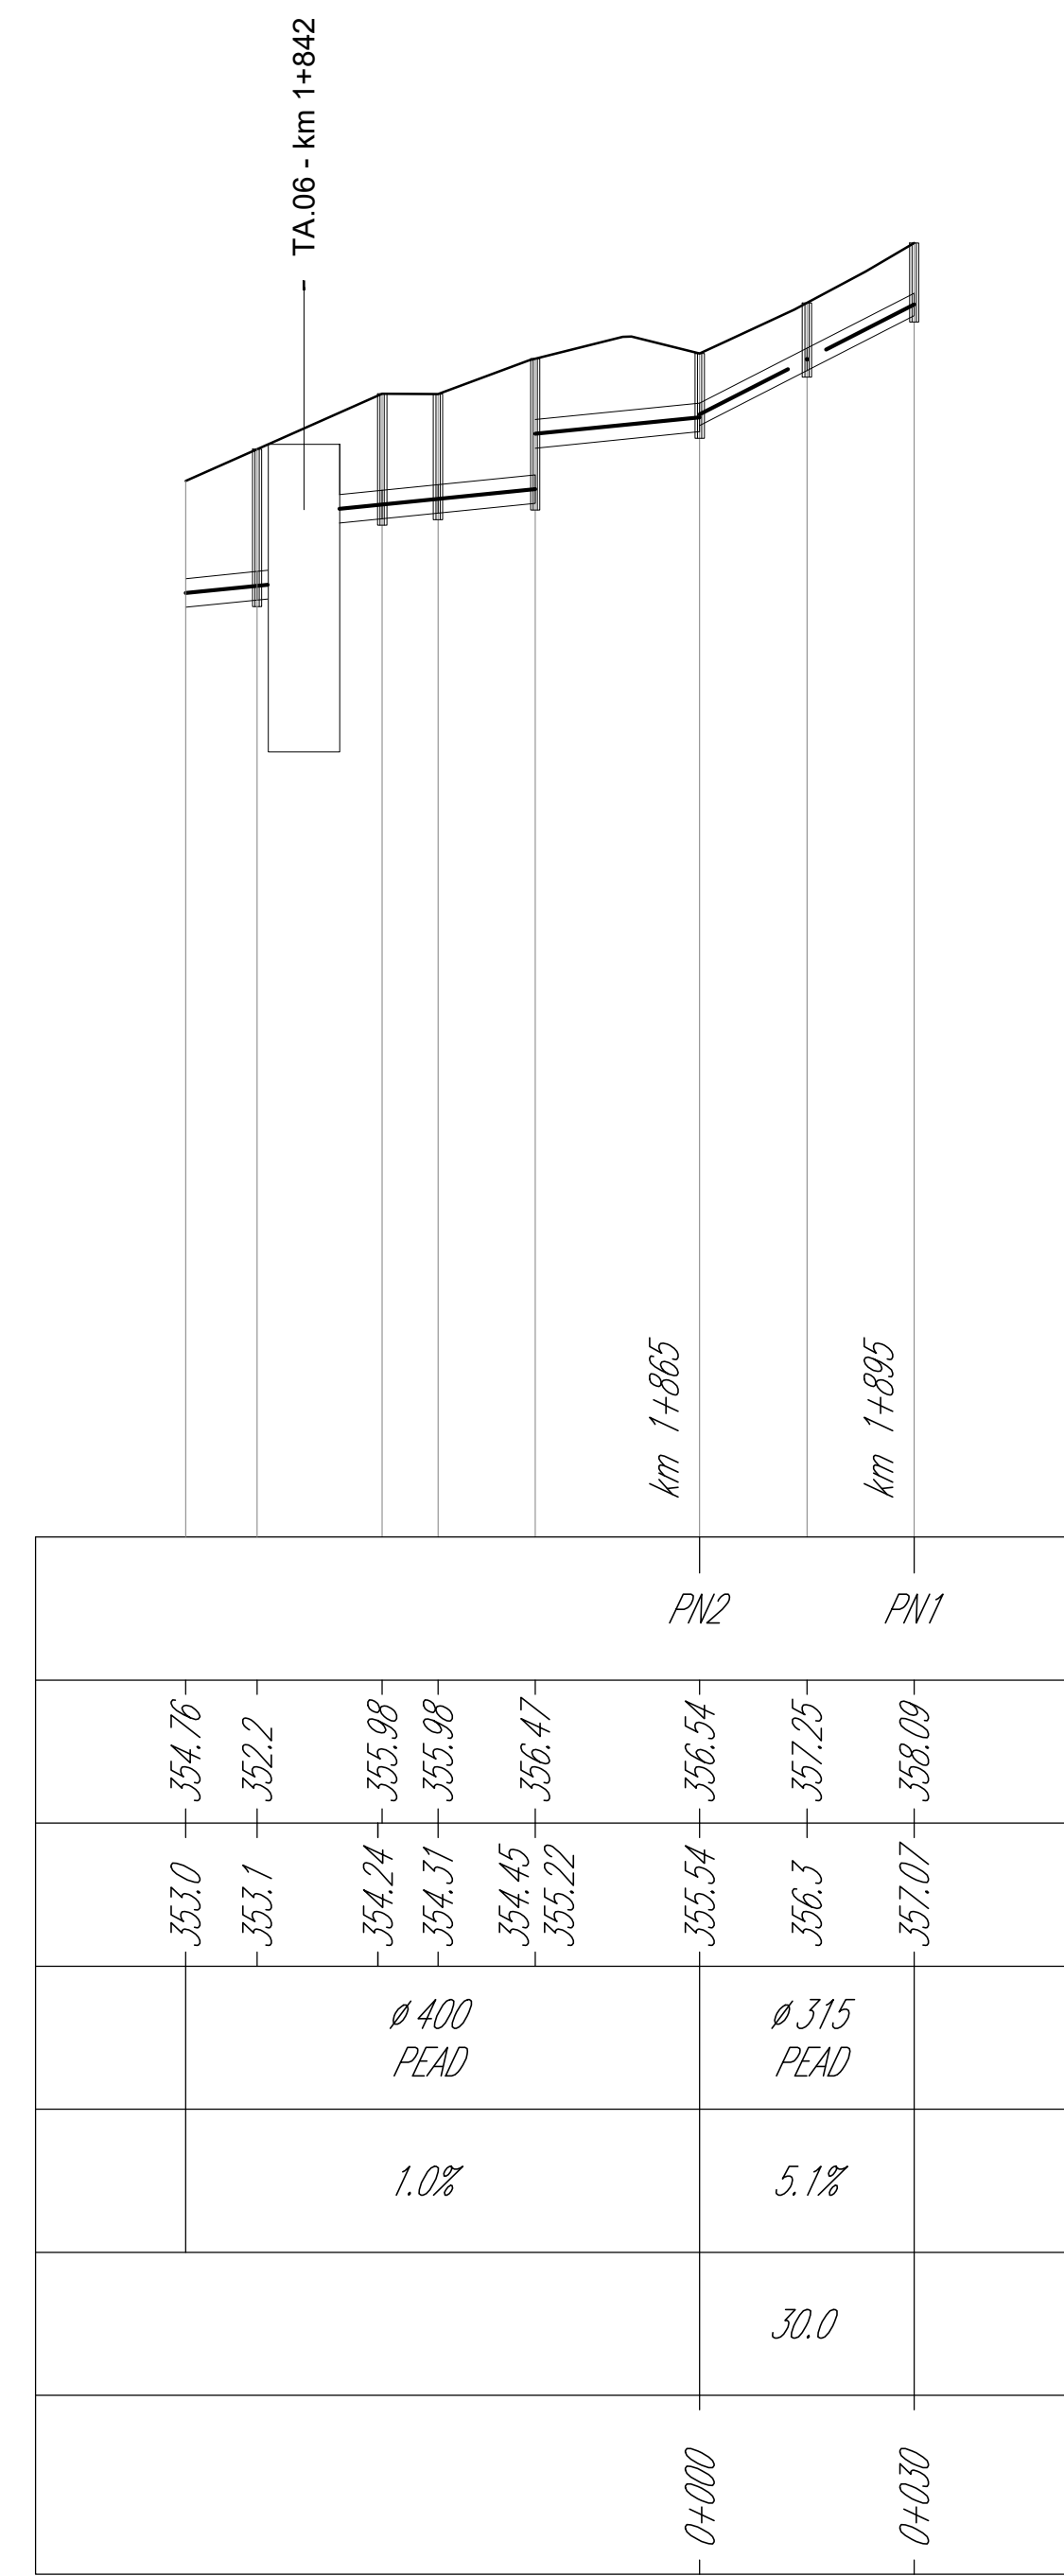


Profilo: Ciglio Sud
Scala : 1000:100
Q.Rif. : 340.00

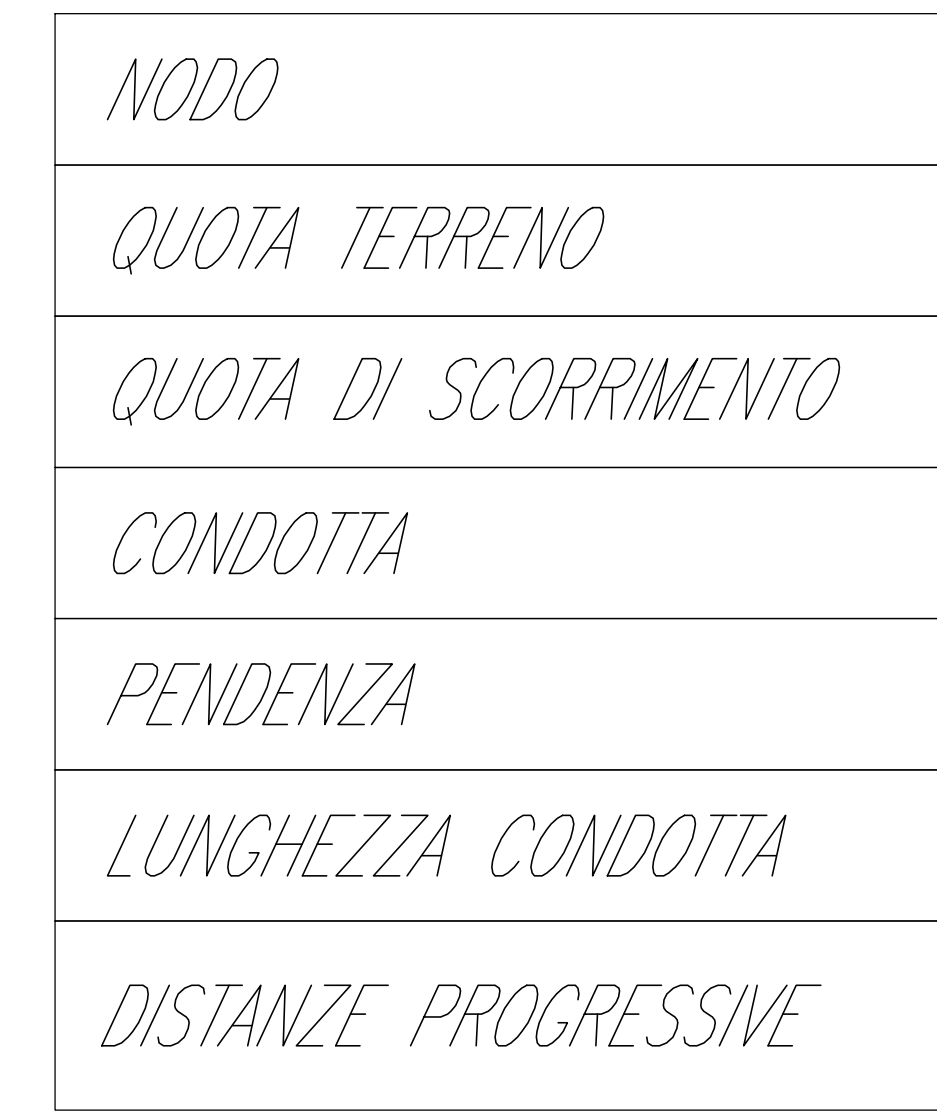



Profilo: Ciglio Sud
Scala : 1000:100
Q.Rif. : 330.00

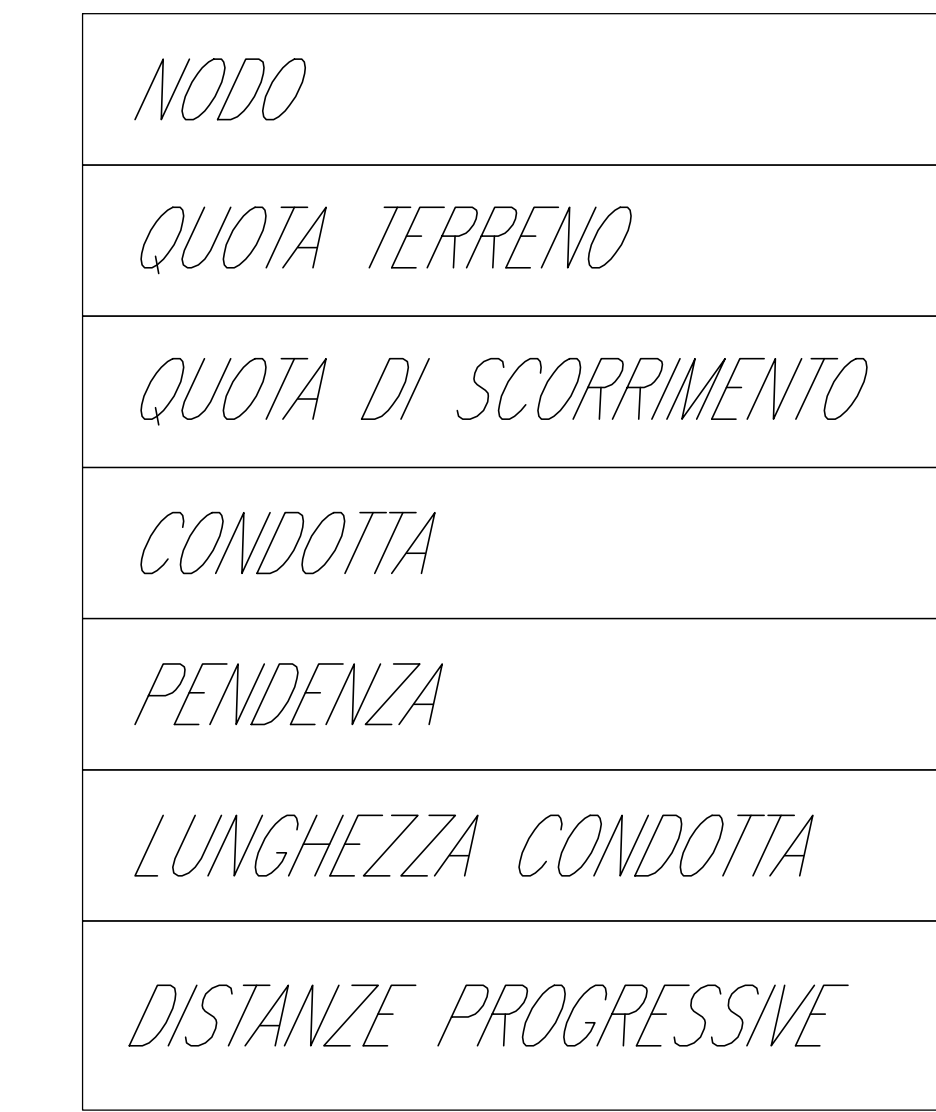

Profilo: Ciglio Sud
Scala : 1000:100
Q.Rif. : 330.00

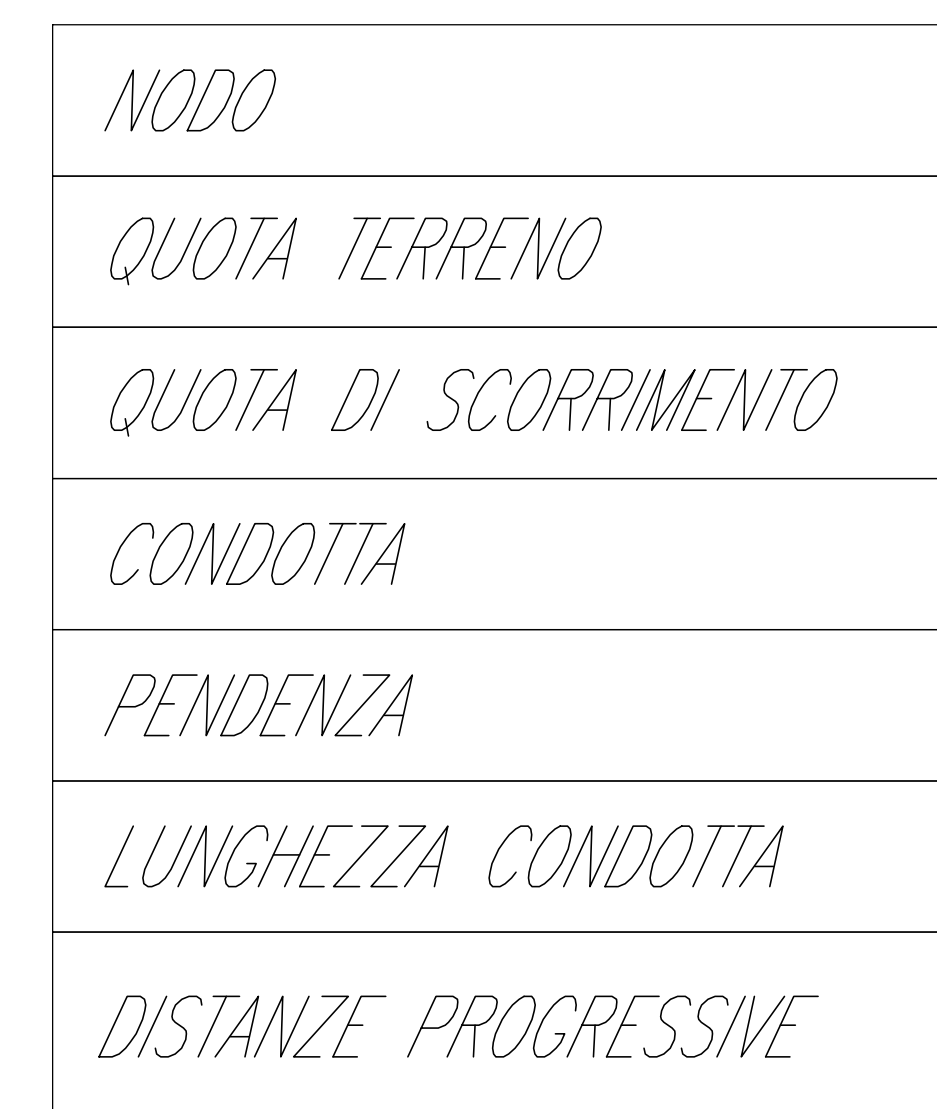

Profilo: Ciglio Sud
Scala : 1000:100
Q.Rif. : 310.00

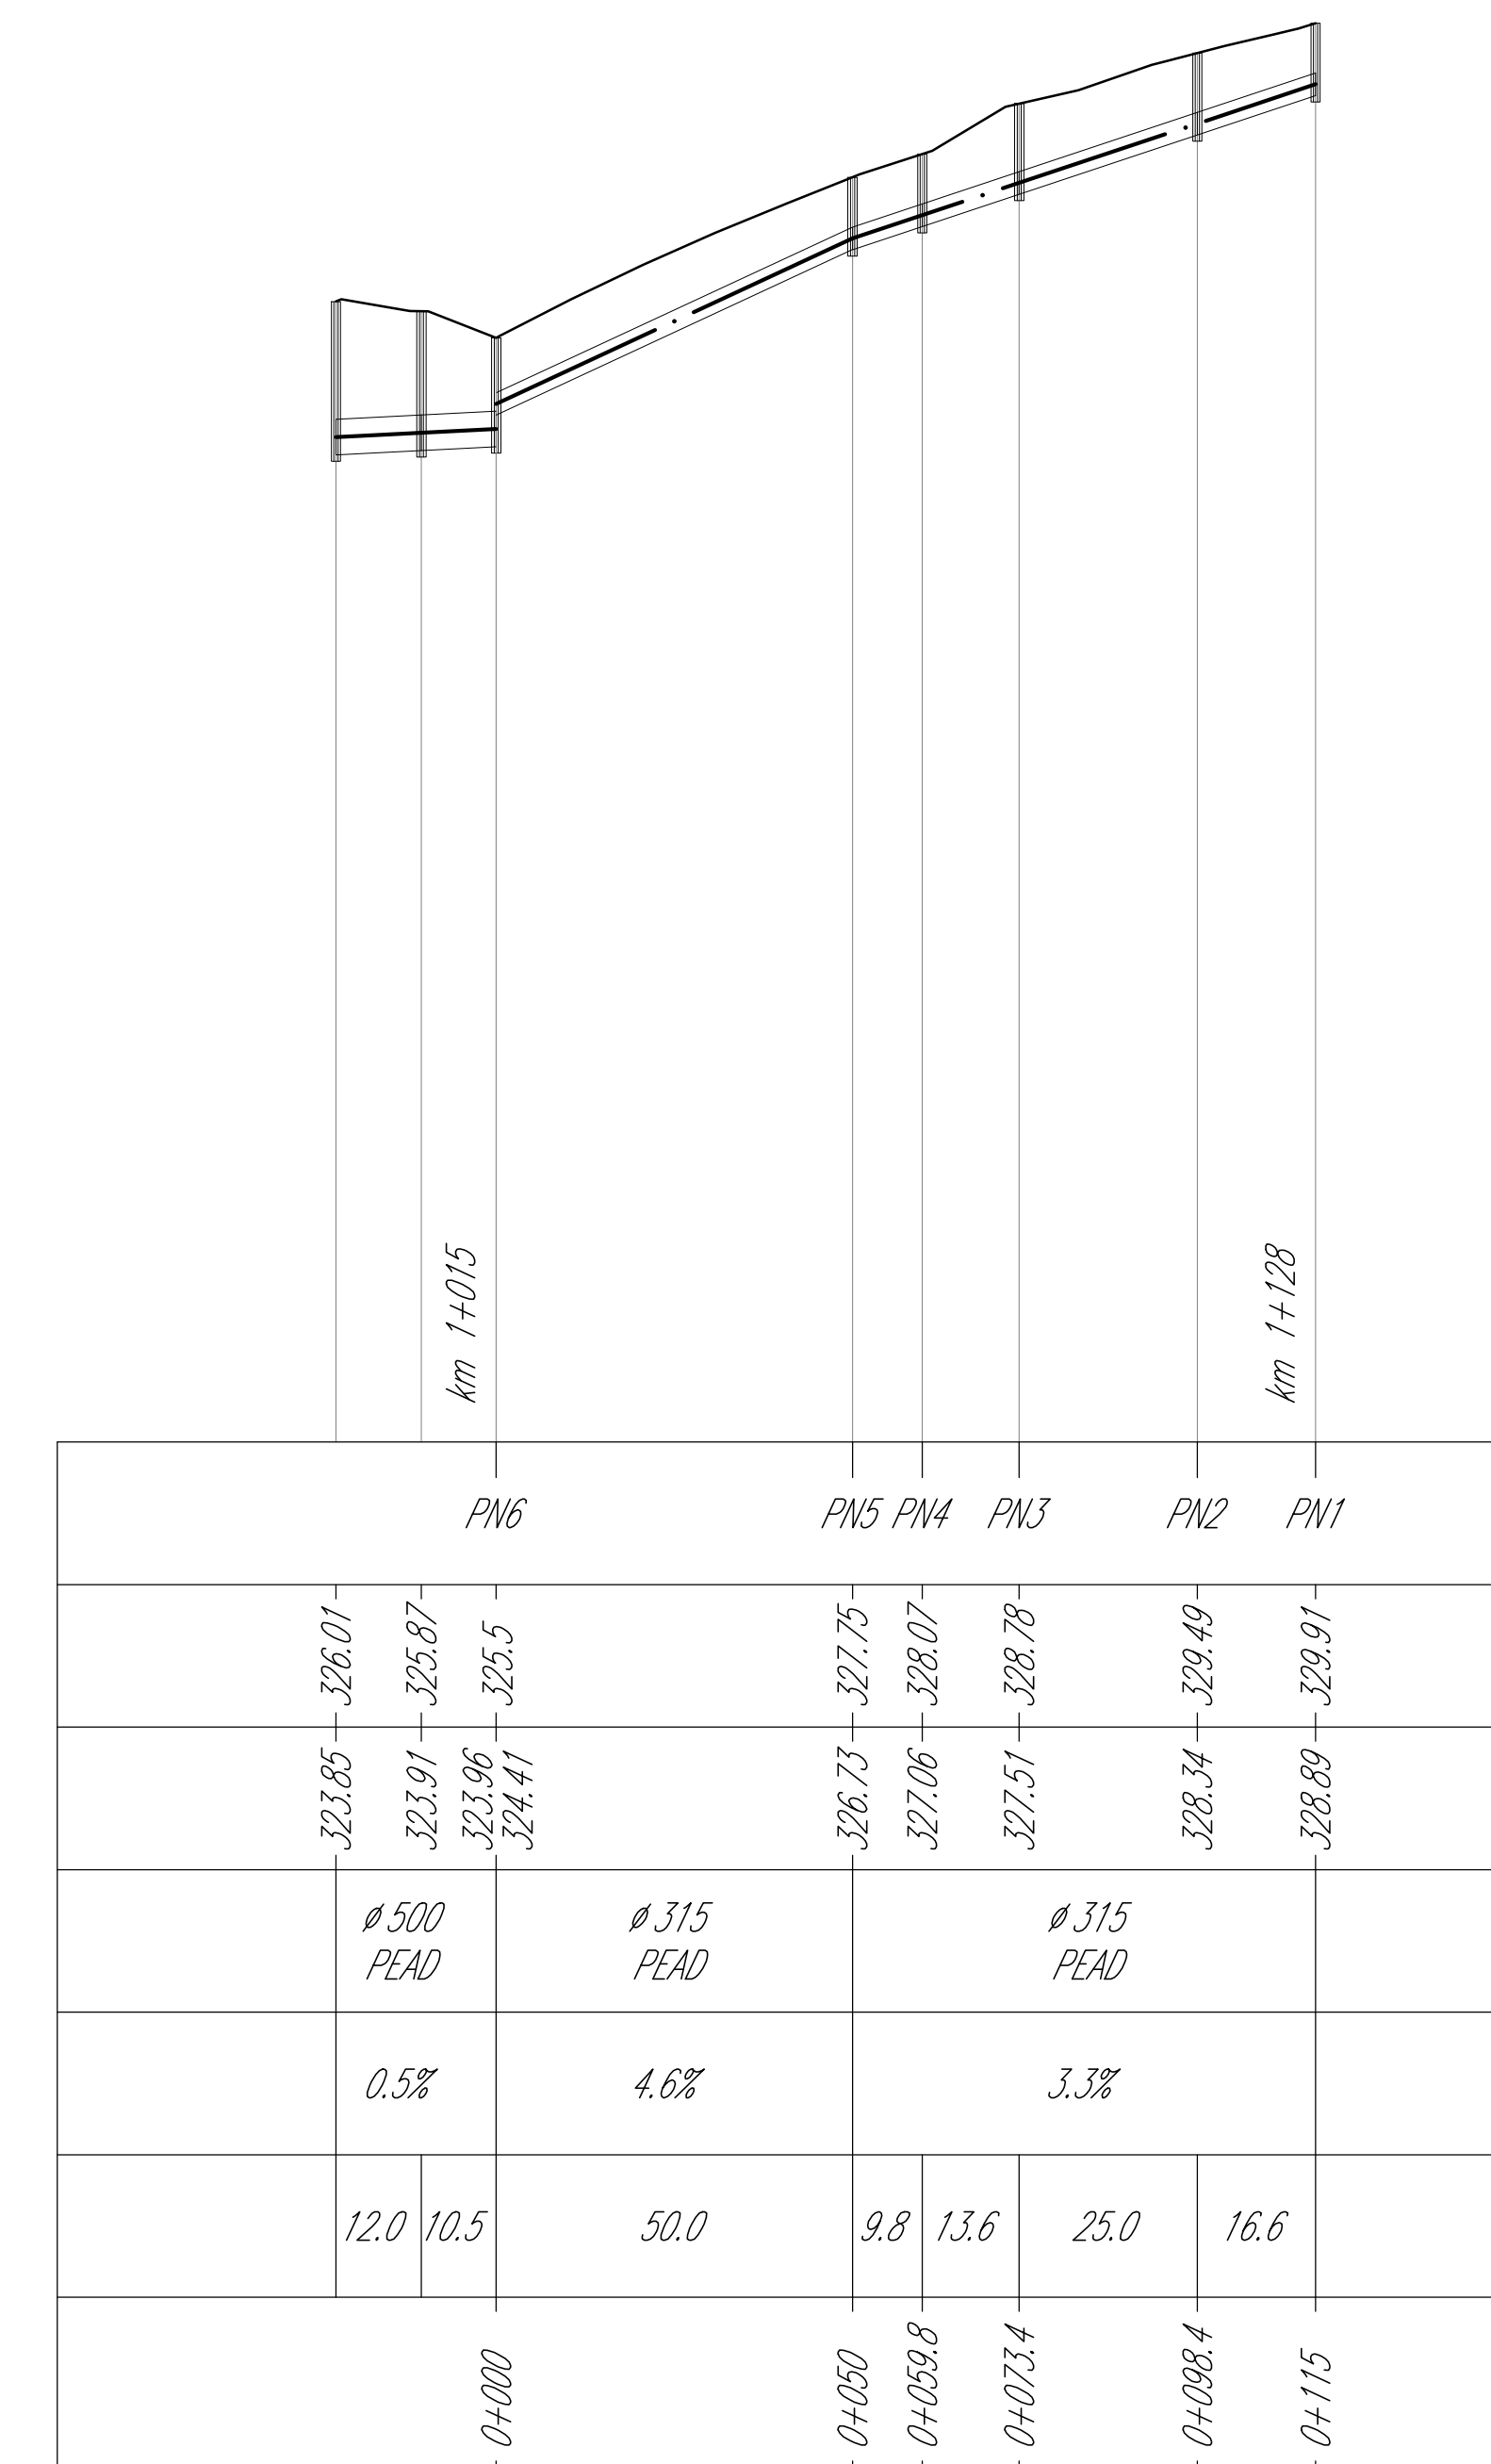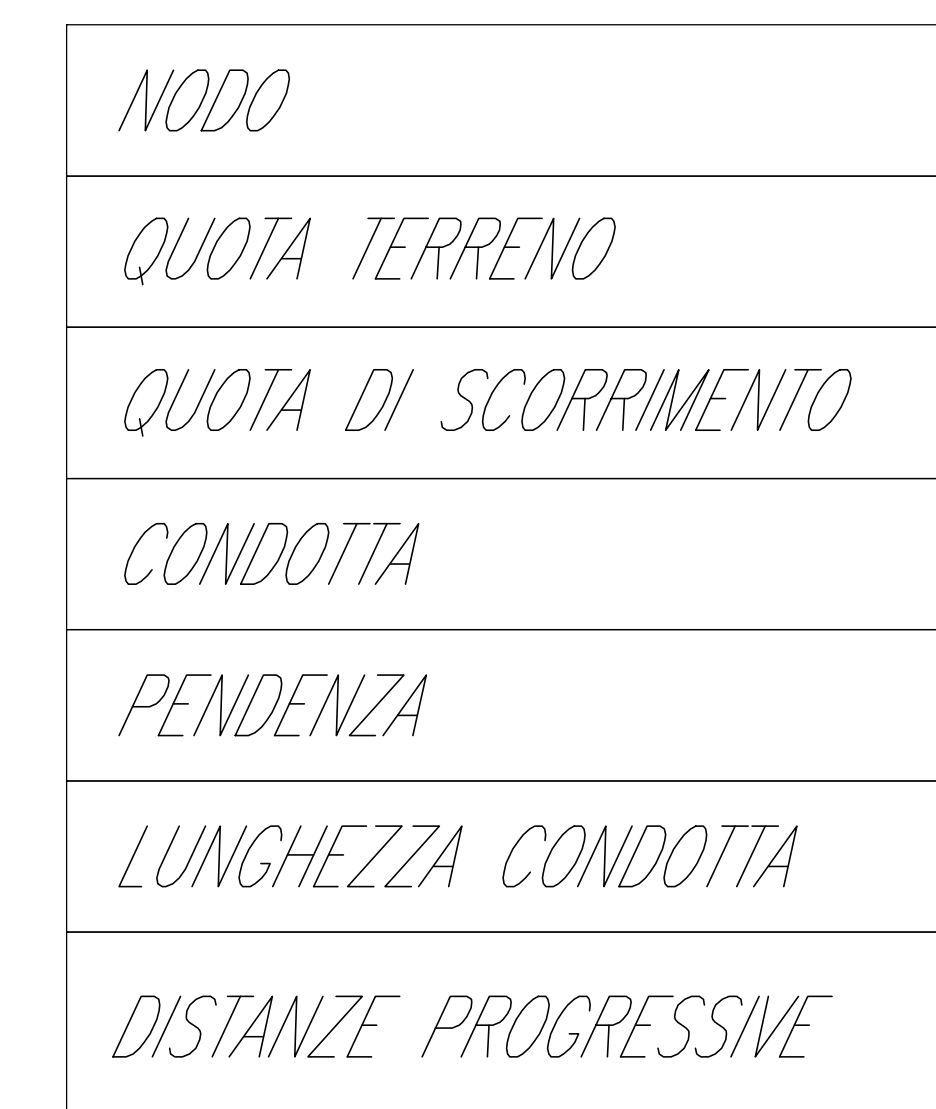


Direzione Tecnica

STRADA STATALE 4 "VIA SALARIA"
Adeguamento della piattaforma stradale e messa in sicurezza dal km 56+000 al km 64+000
Stralcio 1 da pk 0+000 a pk 1+900

COD. RM 368

PROGETTO ESECUTIVO

PROGETTAZIONE: R.T.I.: PROGER S.p.A. (capogruppo mandataria)
PROGIN S.p.A.
S.I.N.A. S.p.A. - BRENG S.r.l.

RESPONSABILE INTEGRAZIONE PRESTAZIONI SPECIALISTICHE: Dott. Ing. Antonio GRIMALDI (Progin S.p.A.) Ordine dei Geometri Regione Umbria n. 407	CAPOGRUPPO MANDATARIA: PROGER MANDANTE: PROGIN Direttore Tecnico: Dott. Ing. Lorenzo INFANTE Ordine degli Ingegneri della Provincia di Salerno n. 3446
IL COORDINATORE PER LA SICUREZZA IN FASE DI PROGETTAZIONE: Dott. Ing. Michele Curiale (Progin S.p.A.)	
VISTO IL RESPONSABILE UNICO DEL PROGETTO: Dott. Ing. Paolo NARDUCCI	
PROTOCOLLO	DATA 2022

STRALCIO 1
IDROLOGIA ED IDRAULICA
PROFILI DRENAGGIO DI PIATTAFORMA
TAV. 2 di 5

CODICE PROGETTO	NOME FILE	REVISIONE	SCALA:
DP RM368 E23	CODICE ELAB. T01 D02 DR P02 B	B	1:300/100

REV.	DESCRIZIONE	DATA	REDATTO	VERIFICATO	APPROVATO
B	Emissione a seguito istruttoria ANAS	Maggio 2022	E. Abbasciano	Genovè	INFANTE
A	Prima emissione	Settembre 2022	E. Abbasciano	Genovè	INFANTE