REGIONE LOMBARDIA
PROVINCE DI LODI E CREMONA
COMUNI DI BERTONICO (LO) - RIPALTA ARPINA (CR)

DERIVAZIONE IDROELETTRICA SUL FIUME ADDA

a valle del nuovo ponte sulla SS591

"Piccola derivazione" ai sensi dell'art. 6 del R.D. 1775/1933

Valutazione di impatto ambientale artt. 23-24-25-26 D.Lgs. 152/2006 e ss.mm.ii

CONTRODEDUZIONI

Monitoraggio della falda
Planimetria rete di controllo

DATA PROGETTO	CONTRODEDUZIONI	SCALA	ELABORATO
Dicembre 2012	Giugno 2014	1:5.000	02.3

GRUPPO DI PROGETTAZIONE

Capellino Studio di Ingegneria
STUDIO DI INGEGNERIA
Dott. Ing. ANTONIO CAPELLINO
Via Rosa Bianca, 18
12084 Mondovì - (CN)
☎ 0174/551247
335/6560172
studiocapellino@alice.it

ORDINE DEGLI INGEGNERI DELLA PROVINCIA DI CUNEO
A547 Dott. Ing. Antonio Capellino

Sis.Co. In.
Dott. Ing. BARTOLOMEO DOMINICI
Via Bucci, 2
10022 CARMAGNOLA - (TO)
☎ 011/9711820
337/221887
ing.dominici@virgilio.it

Studio Sintesi
Ingegneria e Paesaggio
Dott. Agr. STEFANO ASSONE
Via Mongrando, 41/a - 10153 Torino
☎ 011/6598961
stefano.assone@studio-sintesi.com

Dott. Arch. DANIELE BORGNA
Via G. Pascoli, 39/6 - 12084 Mondovì (CN)
☎ 339-3131477
arch.borgna@virgilio.it

Geom. ALBERTO BALSAMO
S.S. 28 Nord, 6 - 12084 Mondovì (CN)
☎ 347/4091196
alberto.balsamo@geopec.it

Dott. Ing. ALBERTO BONELLO
Strada di Pascomonti - 12084 Mondovì (CN)
☎ 328-4541205
alberto.bonello@ingpec.eu

Dott. Geol. LUCA ARIONDO
Via Principe Tommaso, 1 - 10125 Torino
☎ 011/6599131
luca.ariondo@libero.it

PROPONENTE

EDISON
EDISON S.p.a.
Sede Legale:
Foro Buonaparte, 31 - 20121 Milano
Partita IVA 12921540154
☎ 02/6222.7534
02/6222.8480
www.edison.it
PEC: asee@pec.edison.it

Si diffidano tutti i lettori di divulgazione e/o riproduzione del presente documento senza specifica autorizzazione ai sensi della legge 24.04.41 n.633 e s.m. ed int.

PIEZOMETRO	QUOTA P.C. (m s.l.m.)	DATA MISURAZIONE 05/06/2014 SOGGIACENZA FALDA (m da p.c.)	LIVELLO PIEZOMETRO (m s.l.m.)
S1	49,60	4,50	45,10
S4	50,30	4,84	45,46
PD	48,30	2,94	45,36
PE	48,55	3,79	44,76
PG	51,00	2,09	48,91
PH	50,20	3,50	46,70
PI	50,60	4,72	45,88
MONITORAGGIO CAVA E POZZO IMPIANTO ROSSINI S.N.C.			
Pz1	ATTIVITÀ DI MISURA IN CORSO		
Pz2			
Pozzo CAVA			

LEGENDA
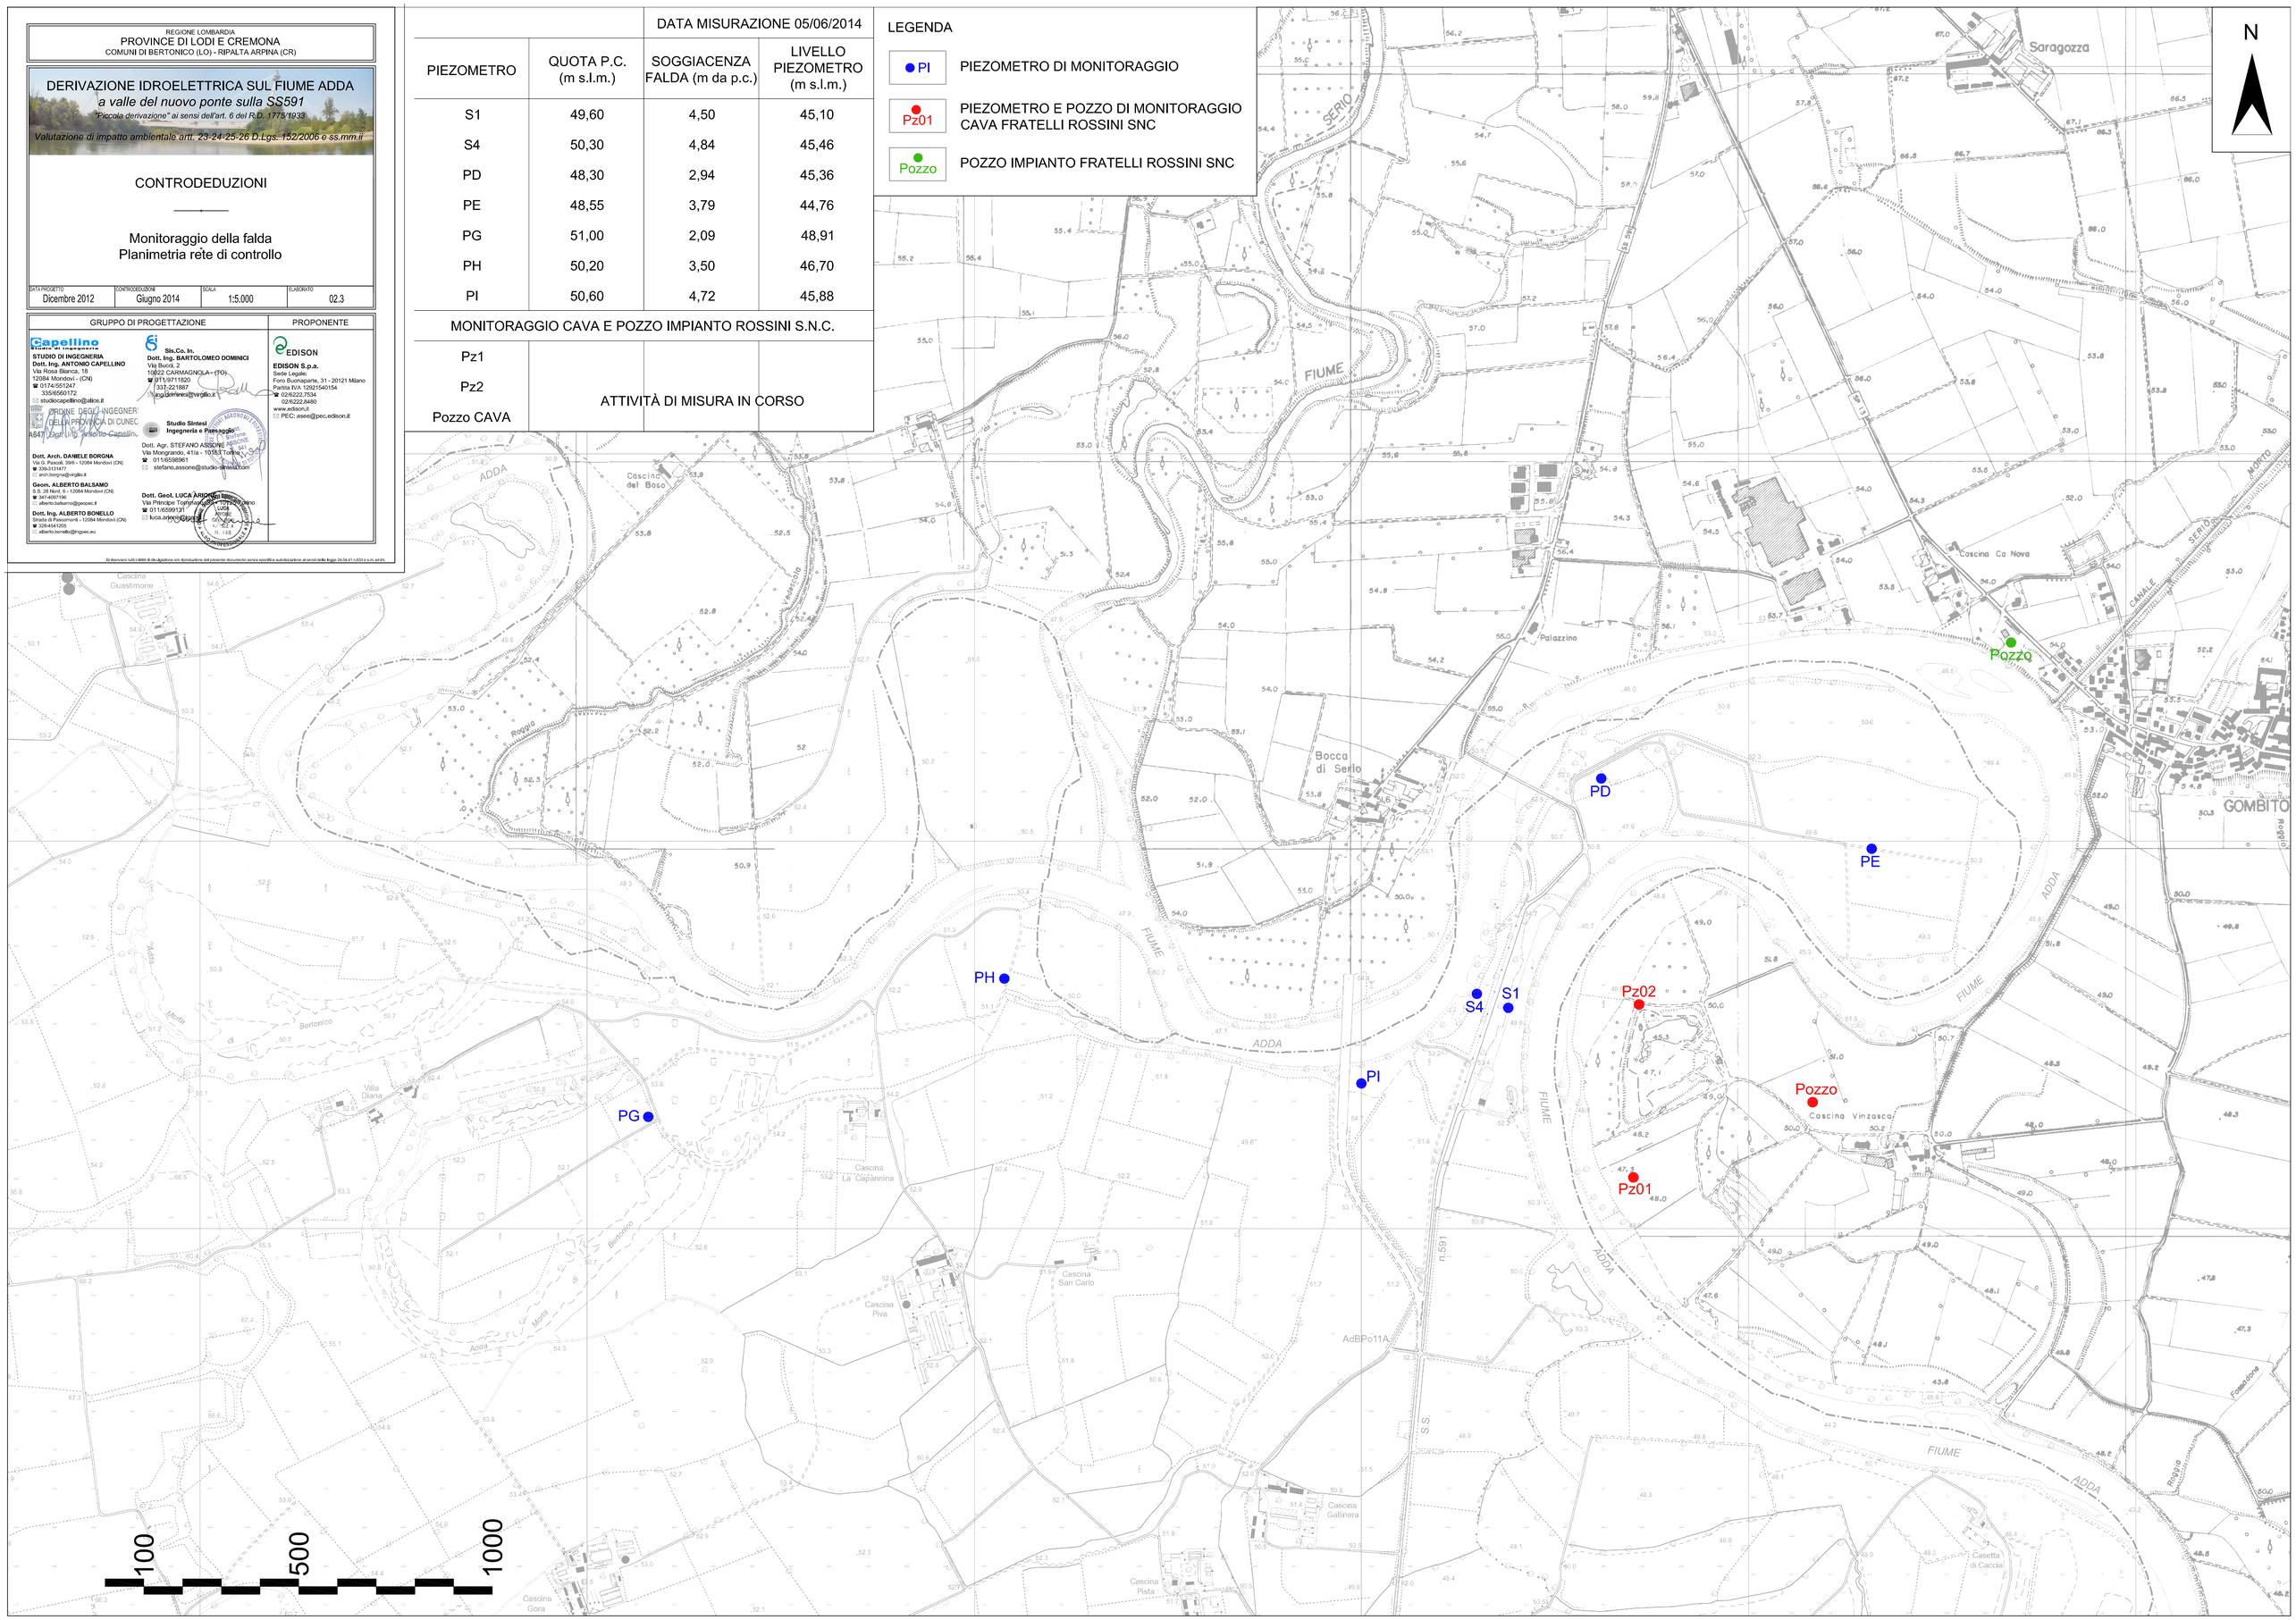
- PI — PIEZOMETRO DI MONITORAGGIO
- Pz01 — PIEZOMETRO E POZZO DI MONITORAGGIO CAVA FRATELLI ROSSINI SNC
- Pozzo — POZZO IMPIANTO FRATELLI ROSSINI SNC