



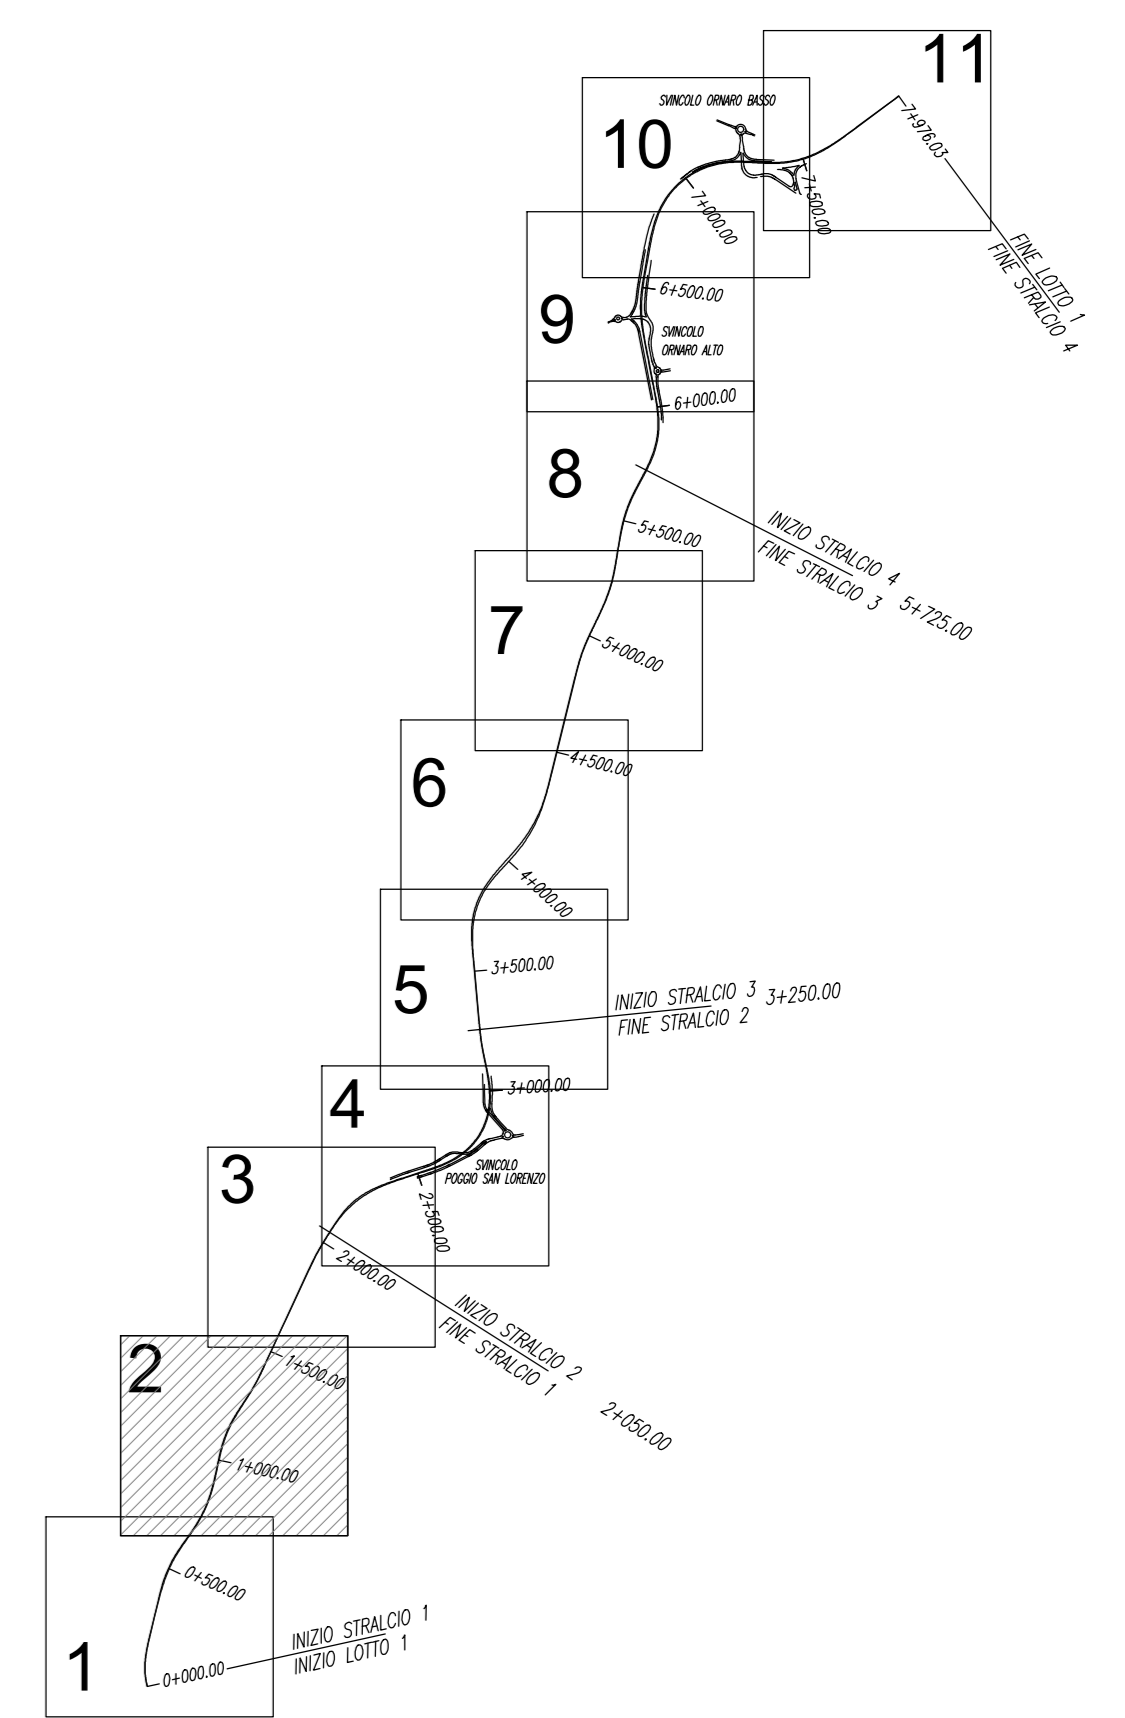


KEY PLAN



LEGENDA:

- Reticolo idrografico
- Displuvio fossi di guardia
- Direzione drenaggio piattaforma
- Tombino idraulico
- Embrice - passo 15 m
- Presidio idraulico
- Bacino di laminazione e dispersione
- Pozzetto
- Rivestimento in massi Sp.30 cm
- Fosso di guardia rivestito in cls con grigliato di copertura
- Fosso disperdente
- Canaletta in scarpata
- Collettore drenaggio in viadotto in acciaio zincato
- Cunetta alla francese
- Cunetta triangolare e collettore
- Canaletta rettangolare in piattaforma
- Canaletta rettangolare e collettore
- Collettore con canaletta discreta
- Collettore
- Collettore in galleria
- Quota di progetto
- Recapito
- Indicazione fossi rivestiti in cls
- Indicazione presidio idraulico
- Codifica presidio idraulico
- Progressiva
- Descrizione
- Tipologico Impianto

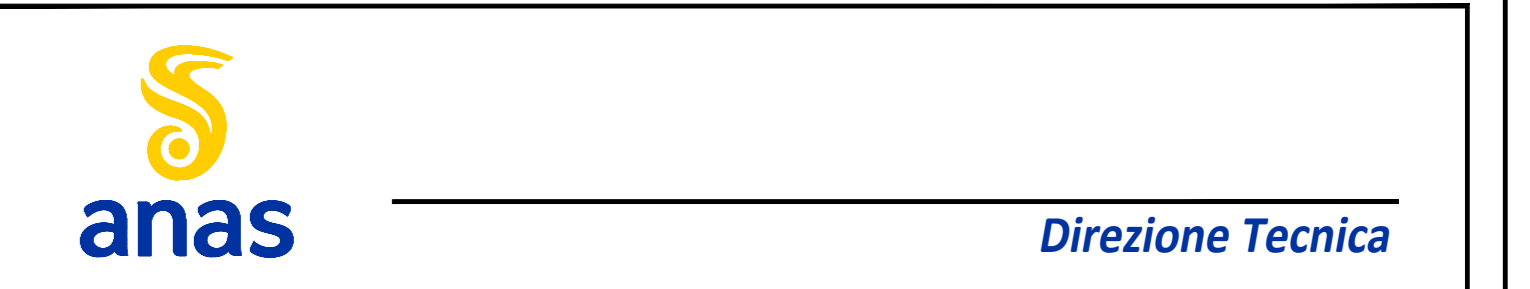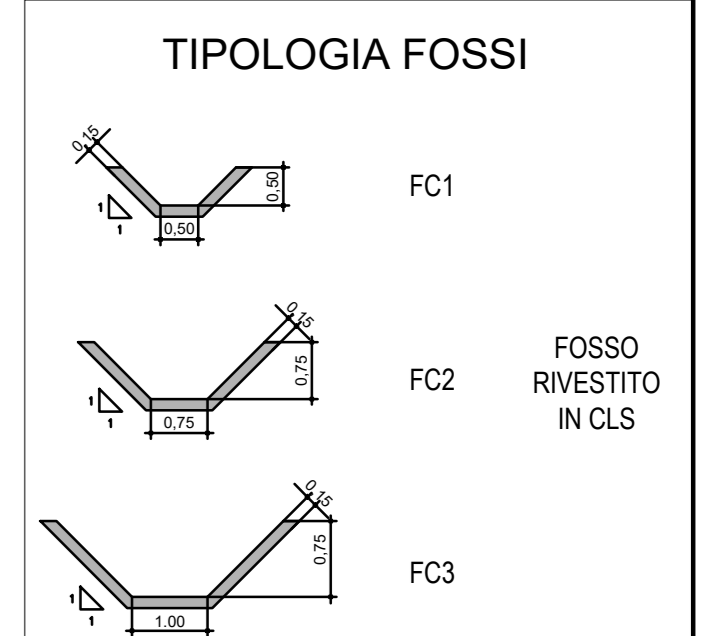

STRADA STATALE 4 "VIA SALARIA"
 Adeguamento della piattaforma stradale e messa in sicurezza dal km 56+000 al km 64+000
 Stralcio 1 da pk 0+000 a pk 1+900

PROGETTO ESECUTIVO COD. RM 368

PROGETTAZIONE: R.T.I.: PROGER S.p.A. (capogruppo mandataria)
 PROGIN S.p.A.
 S.I.N.A. S.p.A. - BRENG S.r.l.

RESPONSABILE INTEGRAZIONE PRESTAZIONI SPECIALISTICHE: Dott. Ing. Antonio GRIMALDI (Progin S.p.A.)
 CAPOGRUPPO MANDATARIA: PROGER

IL GEOLOGICO: Dott. Geol. Gianluca PANDOLFI ELMI (Progin S.p.A.)
 IL COORDINATORE PER LA SICUREZZA IN FASE DI PROGETTAZIONE: Dott. Ing. Michele Curiale (Progin S.p.A.)
 MANDANTE: PROGIN Direttore Tecnico: Dott. Ing. Lorenzo INFANTE

VISTO IL RESPONSABILE UNICO DEL PROGETTO: Dott. Ing. Paolo NARDOCCI
 SINA

STRALCIO 1
 IDROLOGIA ED IDRAULICA
 PLANIMETRIA IDRAULICA DI DRENAGGIO
 TAV. 2 di 3

CODICE PROGETTO	NOME FILE	REVISIONE	SCALA
DP RM368 E23	TO11MOESTRAROZZA	C	1:1000

REV.	DESCRIZIONE	DATA	REDATTO	VERIFICATO	APPROVATO
C	Emissione a seguito validazione e istruttoria ANAS	Febbraio 2024	E. ARBASCHIANO	GRIMALDI	L. INFANTE
B	Emissione a seguito istruttoria ANAS	Maggio 2023	E. ARBASCHIANO	GRIMALDI	L. INFANTE
A	Prima emissione	Settembre 2022	E. ARBASCHIANO	GRIMALDI	L. INFANTE