

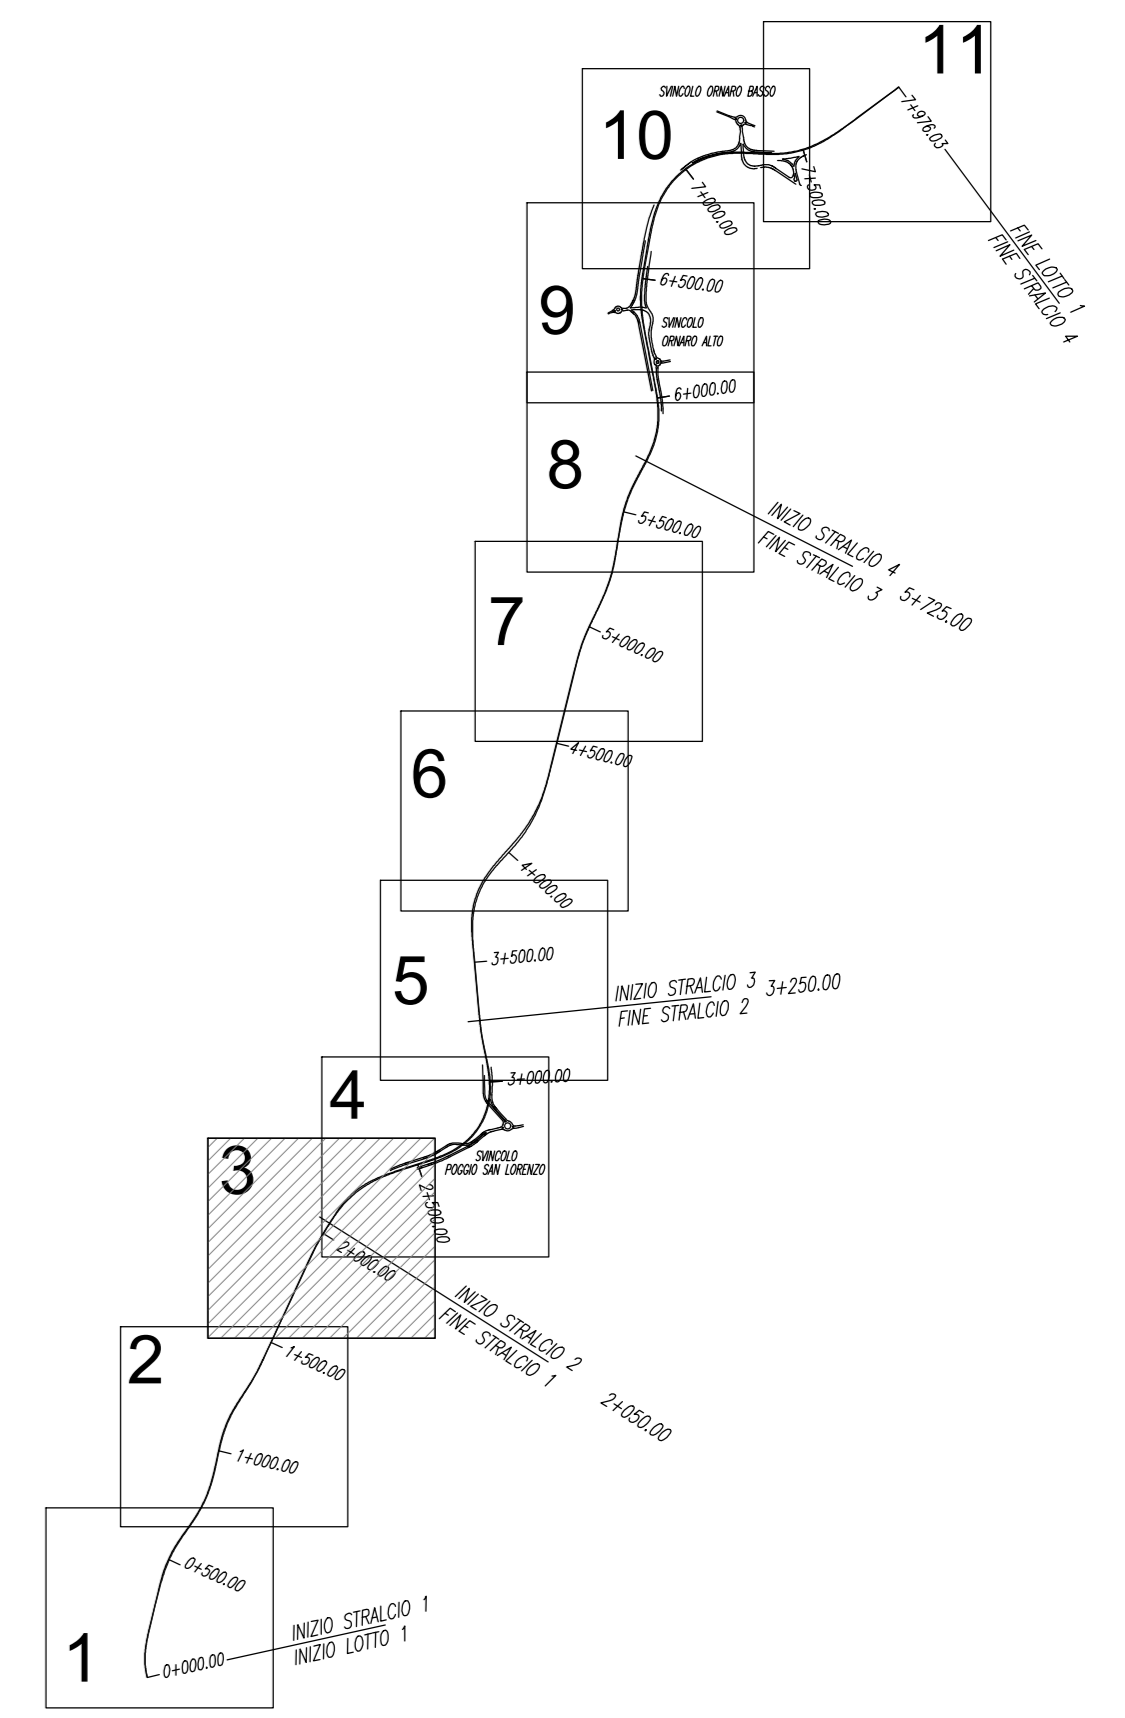


KEY PLAN

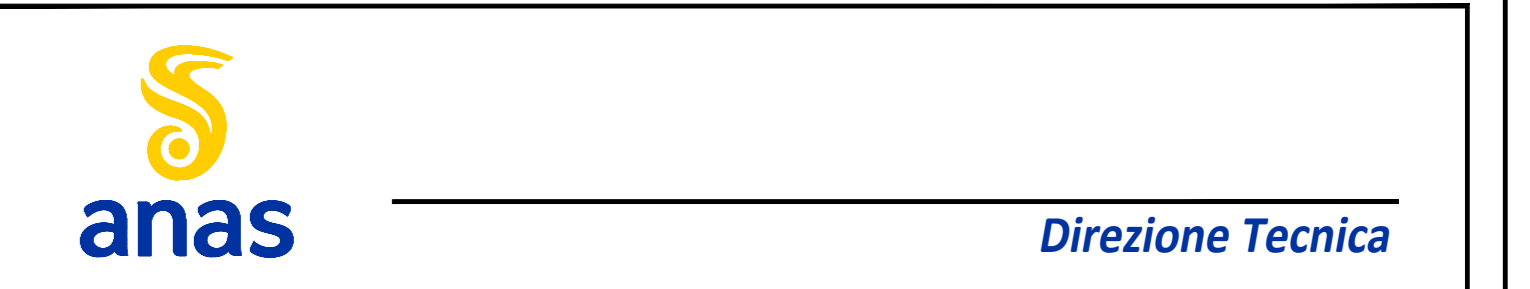

LEGENDA:

- Reticolo idrografico
  - Displuvio fossi di guardia
  - Direzione drenaggio piattaforma
  - Tombino idraulico
  - Embrice - passo 15 m
  - Presidio idraulico
  - Bacino di laminazione e dispersione
  - Pozzetto
  - Rivestimento in massi Sp.30 cm
  - Fosso di guardia rivestito in cls con grigliato di copertura
  - Fosso disperdente
  - Canaletta in scarpata
  - Collettore drenaggio in viadotto in acciaio zincato
  - Cunetta alla francese
  - Cunetta triangolare e collettore
  - Canaletta rettangolare in piattaforma
  - Canaletta rettangolare e collettore
  - Collettore con canaletta discreta
  - Collettore
  - Collettore in galleria
  - Quota di progetto
  - Recapito
- Indicazione fossi rivestiti in cls  
 Sviluppo  
 Tipologia  
 Indicazione presidio idraulico  
 Codifica presidio idraulico  
 Progressiva  
 Descrizione  
 Tipologico Impianto

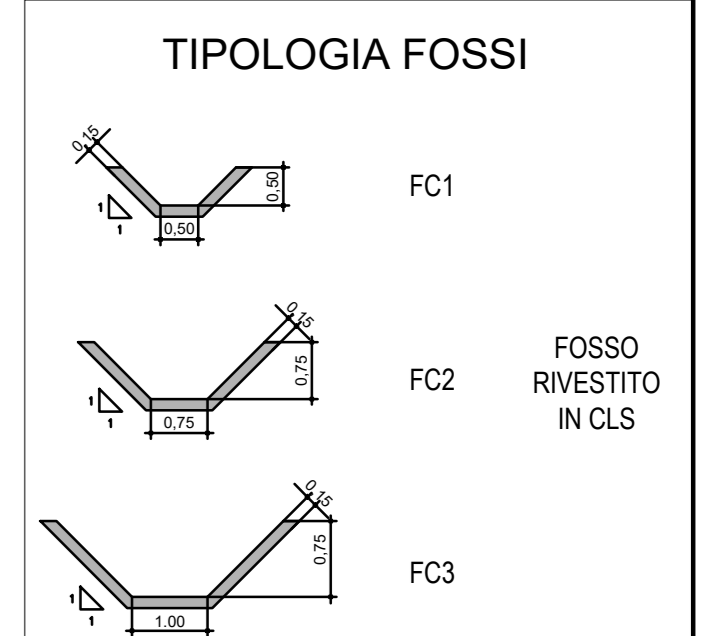

STRADA STATALE 4 "VIA SALARIA"  
 Adeguamento della piattaforma stradale e messa in  
 sicurezza dal km 56+000 al km 64+000  
 Stralcio 1 da pk 0+000 a pk 1+900

PROGETTO ESECUTIVO COD. RM 368

PROGETTAZIONE: R.T.I.: PROGER S.p.A. (capogruppo mandataria)  
 PROGİN S.p.A.  
 S.I.N.A. S.p.A. - BRENG S.r.l.

RESPONSABILE INTEGRAZIONE PRESTAZIONI SPECIALISTICHE: Dott. Ing. Antonio GRIMALDI (Proger S.p.A.)  
 CAPOGRUPPO MANDATARIA: **PROGER**

IL GEOLOGICO: Dott. Geol. Gianluca PANDOLFI ELMI (Progin S.p.A.)  
 MANDANTE: **PROGIN** Direzione Tecnica: Dott. Ing. Lorenzo INFANTE  
 IL COORDINATORE PER LA SICUREZZA IN FASE DI PROGETTAZIONE: Dott. Ing. Michele Curiale (Progin S.p.A.)  
 SINA Direzione Tecnica: Dott. Ing. Paolo NARDOCCI

VISTO IL RESPONSABILE UNICO DEL PROGETTO: Dott. Ing. Paolo NARDOCCI

STRALCIO 1  
 IDROLOGIA ED IDRAULICA  
 PLANIMETRIA IDRAULICA DI DRENAGGIO  
 TAV. 3 di 3

| CODICE PROGETTO | NOME FILE       | REVISIONE | SCALA  |
|-----------------|-----------------|-----------|--------|
| DP RM368 E23    | TO11M06STRAR02A | C         | 1:2000 |

| REV. | DESCRIZIONE  | DATA           | REDATTO       | VERIFICATO | APPROVATO  |
|------|--|----------------|---------------|------------|------------|
| C    | Emissione a seguito validazione e istruttoria ANAS | Febbraio 2024  | E. AMBASCIANO | GRIMALDI   | L. INFANTE |
| B    | Emissione a seguito istruttoria ANAS               | Maggio 2023    | E. AMBASCIANO | GRIMALDI   | L. INFANTE |
| A    | Prima emissione                                    | Settembre 2022 | E. AMBASCIANO | GRIMALDI   | L. INFANTE |