SEZIONE N. : 37
Q. PROGETTO : 312,58
DIST.PROG. : 0+720,00

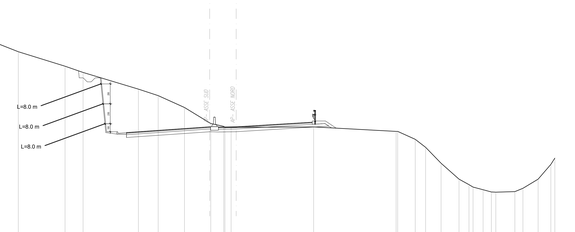

SCALA 1:200

SEZIONE N. : 40
Q. PROGETTO : 315,27
DIST.PROG. : 0+780,00

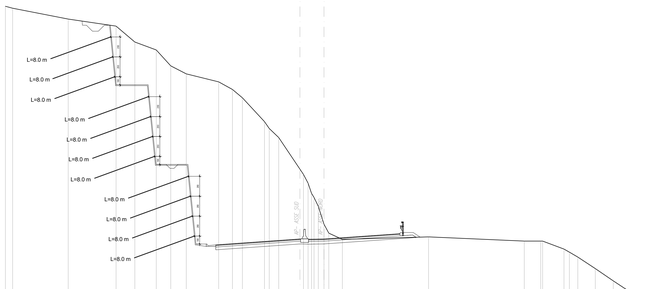

SCALA 1:200

SEZIONE N. : 40
Q. PROGETTO : 315,27
DIST.PROG. : 0+780,00

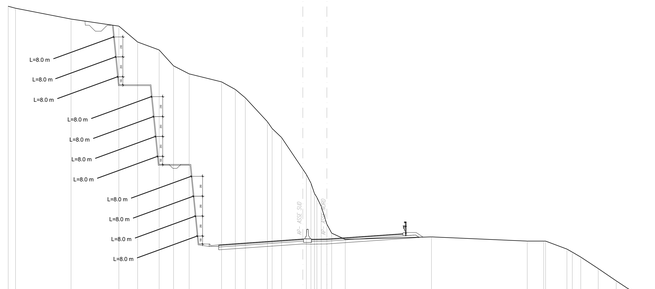

SCALA 1:200

SEZIONE N. : 38
Q. PROGETTO : 313,48
DIST.PROG. : 0+742,38

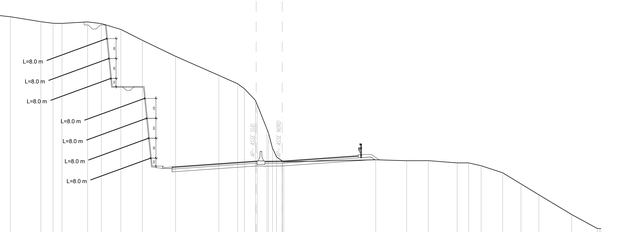

SCALA 1:200

SEZIONE N. : 41
Q. PROGETTO : 316,17
DIST.PROG. : 0+803,95

SCALA 1:200

SEZIONE N. : 39
Q. PROGETTO : 314,38
DIST.PROG. : 0+762,51

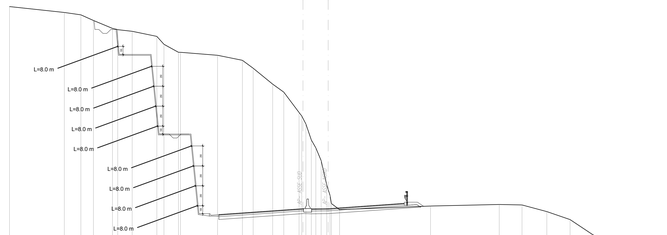

SCALA 1:200

SEZIONE N. : 42
Q. PROGETTO : 317,07
DIST.PROG. : 0+823,96

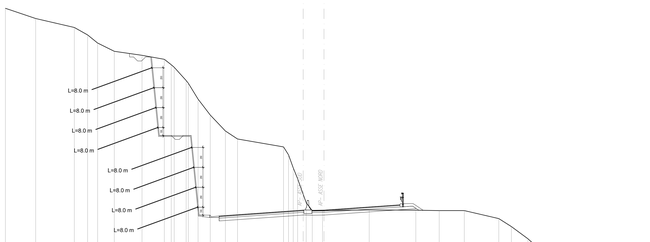

SCALA 1:200

PER DETTAGLI E PARTICOLARI COSTRUTTIVI SI RIMANDA AGLI ELABORATI T01OM00STRCC01-02-03.
PER LE FASI REALIZZATIVE E LE DISPOSIZIONI DI CANTIERIZZAZIONE E SICUREZZA SI RIMANDA AGLI ELABORATI DEGLI SPECIFICI CAPITOLI PROGETTUALI

PER DIMENSIONAMENTO E RECAPITI DEGLI ELEMENTI DI RACCOLTA DELLE ACQUE METEORICHE SI RIMANDA AGLI SPECIFICI ELABORATI DELLA DISCIPLINA IDRAULICA.

anas — Direzione Tecnica

STRADA STATALE 4 "VIA SALARIA"
Adeguamento della piattaforma stradale e messa in sicurezza dal km 56+000 al km 64+000
Stralcio 1 da pk 0+000 a pk 1+900

PROGETTO ESECUTIVO
COD. RM 368

PROGETTAZIONE: R.T.I.: PROGER S.p.A. (capogruppo mandataria)
PROGIN S.p.A.
S.I.N.A. S.p.A. - BRENG S.r.l.

RESPONSABILE INTEGRAZIONE PRESTAZIONI SPECIALISTICHE:
Dott. Ing. Antonio GRIMALDI (Progin S.p.A.)
Ordine degli Ingegneri della Provincia di Napoli n. 20799

IL GEOLOGO:
Dott. Geol. Gianluca PANDOLFI ELMI (Progin S.p.A.)
Ordine dei Geologi Regione Umbria n. 467

IL COORDINATORE PER LA SICUREZZA IN FASE DI PROGETTAZIONE:
Dott. Ing. Michele Curiale (Progin S.p.A.)

VISTO IL RESPONSABILE UNICO DEL PROGETTO:
Dott. Ing. Paolo NARDOCCI

PROTOCOLLO | DATA: ____ 202_

CAPOGRUPPO MANDATARIA: PROGER

MANDANTI: PROGIN, BIHA

Direttore Tecnico:
Dott. Ing. Lorenzo INFANTE
Ordine degli Ingegneri della Provincia di Salerno n. 3648

... e.n.d.s.s.

OPERE D'ARTE MINORI
TRINCEE
Trincea in sx da km 0+708.70 a km 0+850.30
Sezioni trasversali

CODICE PROGETTO	NOME FILE	REVISIONE	SCALA
DP RM368 E23	CODICE ELAB. T01OM02STRSZ01	B	VARIE

REV.	DESCRIZIONE	DATA	REDATTO	VERIFICATO	APPROVATO
B	Emissione a seguito validazione e istruttoria ANAS	Gennaio 2024	C. Di Sero	A. D'Alleva	L. Infante
A	Prima emissione	Dicembre 2023	C. Di Sero	A. D'Alleva	L. Infante