SEZIONE N. : 80
Q. PROGETTO : 344.08
DIST.PROG. : 1+580.00

SEZIONE N. : 80
Q. PROGETTO : 344.08
DIST.PROG. : 1+580.00

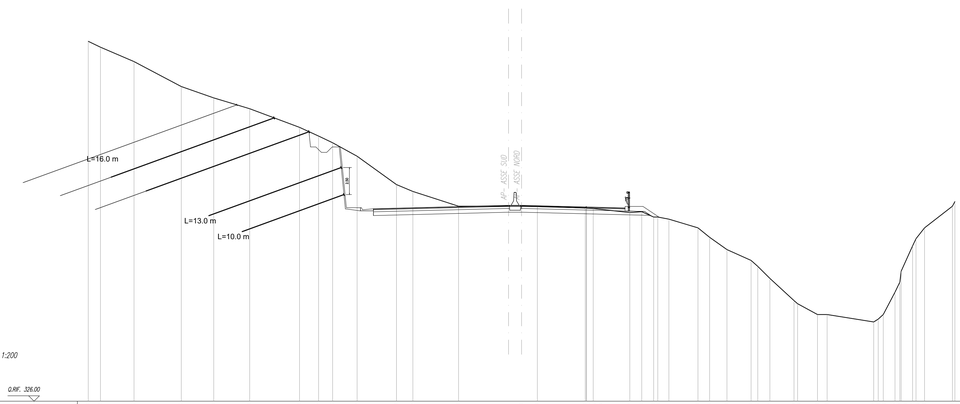

SCALA 1:200

Q.RIF. 326.00

| | | |