

PUNTO	EST	NORD
1	320335.56	4677884.245
2	320333.819	4677896.007
3	320331.600	4677914.334
4	320331.603	4677922.864
5	320331.455	4677931.864
6	320331.573	4677940.951
7	320331.854	4677948.142
8	320332.776	4677957.177
9	320333.776	4677965.047
10	320335.377	4677985.047
11	320336.701	4677989.825
12	320338.303	4677998.762
13	320339.06	4678007.948

PIANTA MURO 01N  
SCALA 1:100


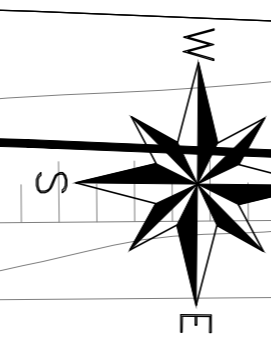


TABELLA PALI		
TIPO	D [mm]	L [m]
C1	800	14
D1	800	18
E1	800	16

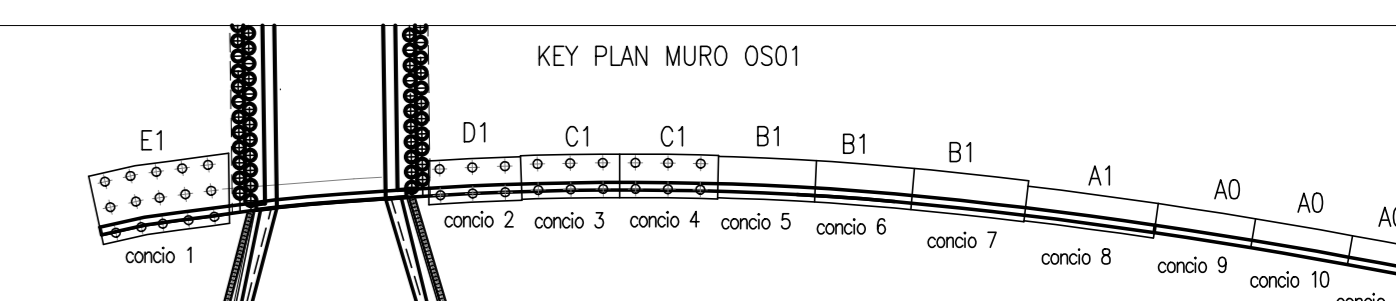

SEZIONE LONGITUDINALE MURO 01N  
SCALA 1:100

PER LE CARATTERISTICHE DEI MATERIALI SI RIMANDA ALL'ELABORATO TOIOMOSTR010  
NOTE: i pozzi delle fazioni di drenaggio situate in corrispondenza dei muri tipo 4-40 dovranno essere posti in opera in modo da non interferire con la fondazione dell'opera. Potranno essere eventualmente previsti pozzi in c/a gettato in opera. Per la posizione dei pozzi si rimanda alle Planimetrie Idrauliche di Drenaggio TOI0020R0P01-03

**anas** Direzione Tecnica

**STRADA STATALE 4 "VIA SALARIA"**  
Adeguamento della piattaforma stradale e messa in sicurezza dal km 56+000 al km 64+000  
Stralcio 1 da pk 0+000 a pk 1+900

PROGETTO ESECUTIVO COD. RM 368

PROGETTAZIONE: R.T.I.: PROGER S.p.A. (capogruppo mandataria)  
PROGIN S.p.A.  
S.I.N.A. S.p.A. - BRENG S.r.l.

RESPONSABILE INTEGRAZIONE PRESTAZIONI SPECIALISTICHE: CAPOGRUPPO MANDATARIA:  
Dot. Ing. Antonio GIRALDI (Progin S.p.A.)  
Dot. Ing. Gianluca PANDOLFI ELM (Progin S.p.A.)  
Centro del Geom. Regione Umbria n. 481

IL GEOLOGO:  
Dot. Geol. Gianluca PANDOLFI ELM (Progin S.p.A.)  
Centro del Geom. Regione Umbria n. 481

IL COORDINATORE PER LA SICUREZZA IN FASE DI PROGETTAZIONE: MANDANTI:  
Dot. Ing. Michele Curiale (Progin S.p.A.)  
Dot. Ing. Lorenzo INFANTE  
Direttore degli Ingegneri della Provincia di Salerno n. 3448

VISTO IL RESPONSABILE UNICO DEL PROGETTO:  
Dot. Ing. Paolo NARDUCCI

OPERE D'ARTE MINORI  
MURO IN DX da pk 0+032.00 a pk 0+156.00  
Pianta e profilo tav. 1

REVISIONE	SCALA															
DP RM368 E23	1:100															
<table border="1"> <tr> <th>REVISIONE</th> <th>DATA</th> <th>REDAITTO</th> <th>VERIFICATO</th> <th>APPROVATO</th> </tr> <tr> <td>B</td> <td>06/2023</td> <td>Silvestri G.</td> <td>Valente</td> <td>Infante</td> </tr> <tr> <td>A</td> <td>10/2022</td> <td>Silvestri G.</td> <td>Valente</td> <td>Infante</td> </tr> </table>	REVISIONE	DATA	REDAITTO	VERIFICATO	APPROVATO	B	06/2023	Silvestri G.	Valente	Infante	A	10/2022	Silvestri G.	Valente	Infante	
REVISIONE	DATA	REDAITTO	VERIFICATO	APPROVATO												
B	06/2023	Silvestri G.	Valente	Infante												
A	10/2022	Silvestri G.	Valente	Infante												

