



| PUNTO | COORDINATE | |
|-------|------------|-------------|
| | EST | NORD |
| 1 | 320385.202 | 4678201.415 |
| 2 | 320388.588 | 4678215.411 |
| 3 | 320390.711 | 4678224.168 |
| 4 | 320392.852 | 4678232.902 |
| 5 | 320395.043 | 4678241.637 |


PIANTA MURO 05N
SCALA 1:100

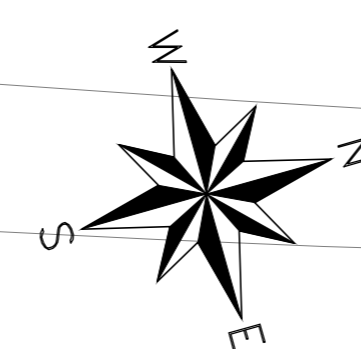

SEZIONE LONGITUDINALE MURO 05N
SCALA 1:100

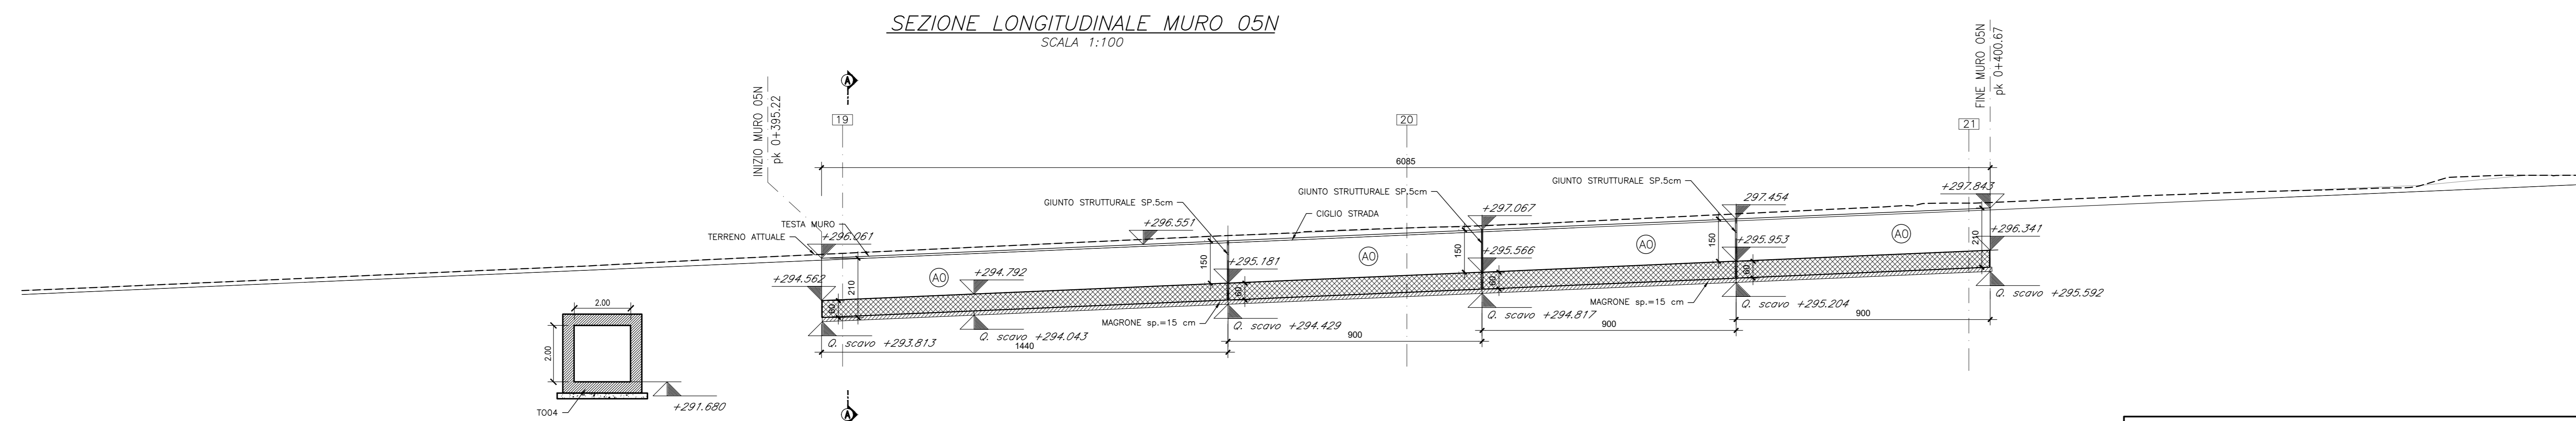

SEZIONE A-A
SCALA 1:50

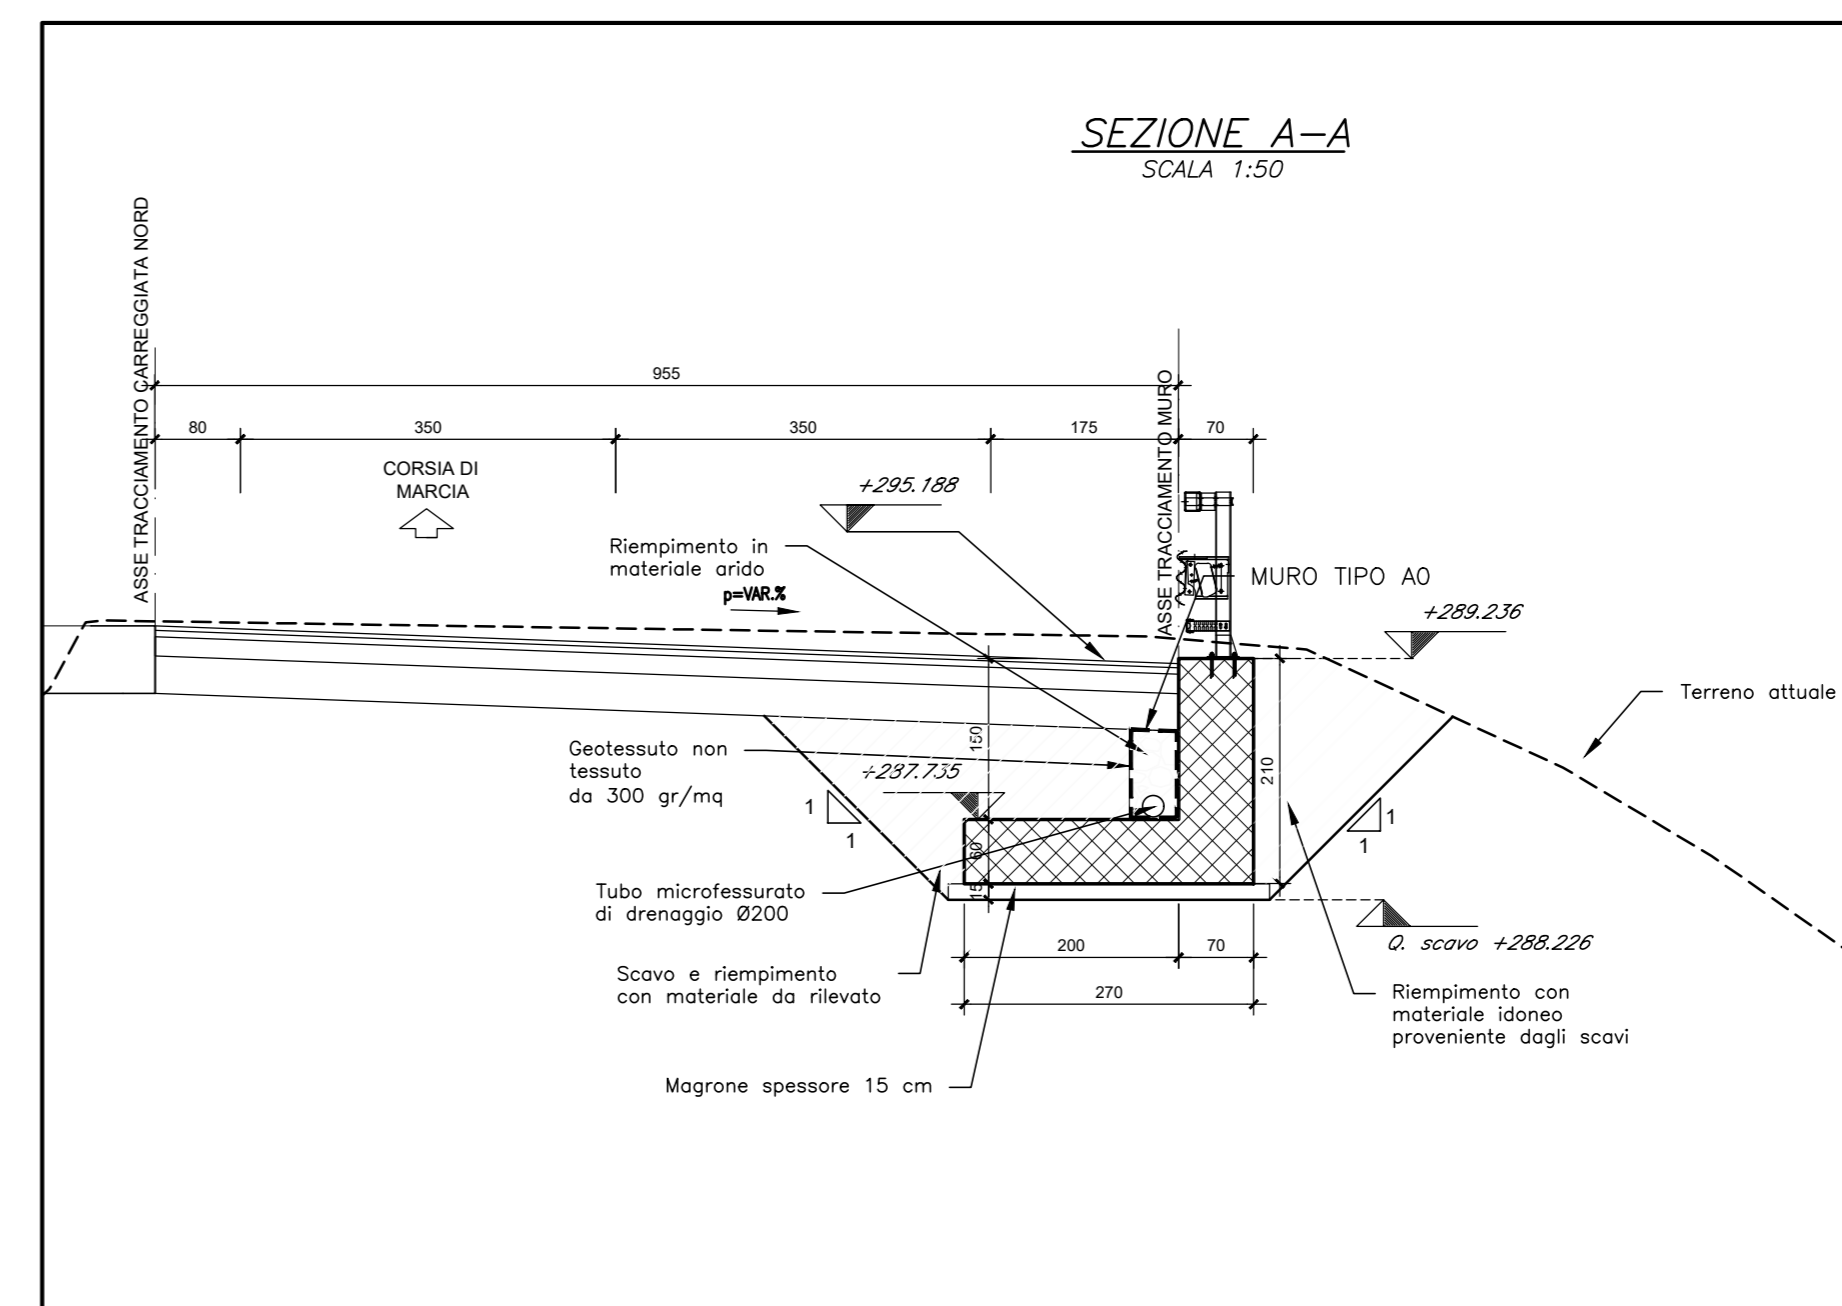

PER LE CARATTERISTICHE DEI MATERIALI SI RIMANDA ALL'ELABORATO T010M02STR001
NOTA: I pozzetti delle tubazioni di drenaggio stradale in corrispondenza dei muri tipo A-A0 dovranno essere posti in opera in modo da non interferire con la fondazione dell'opera. Potranno essere eventualmente previsti pozzetti in cls gettato in opera. Per la posizione dei pozzetti si rimanda alle Planimetrie Idrauliche di Drenaggio T01002DR001-03



STRADA STATALE 4 "VIA SALARIA"
Adeguamento della piattaforma stradale e messa in sicurezza dal km 56+000 al km 64+000
Stralcio 1 da pk 0+000 a pk 1+900

PROGETTO ESECUTIVO COD. RM 368

PROGETTAZIONE: R.T.I.: PROGER S.p.A. (capogruppo mandataria)
PROGIN S.p.A.
S.I.N.A. S.p.A. - BRENG S.r.l.

| | |
|---|--|
| IL RESPONSABILE INTEGRAZIONI PRESTAZIONI SPECIALISTICHE: Dott. Ing. Antonio GRIMALDI (Progin S.p.A.) Ordine dei Geologi Regione Umbria n. 467 | CAPOGRUPPO MANDATARIA: PROGER |
| IL GEOLOGO: Dott. Geol. Gerluca PANDOLFI ELMI (Progin S.p.A.) Ordine dei Geologi Regione Umbria n. 467 | MANDANTE: PROGIN Direzione Tecnica: Dott. Ing. Lorenzo INFANTE Ordine degli Ingegneri della Provincia di Salerno n. 3468 |
| IL COORDINATORE PER LA SICUREZZA IN FASE DI PROGETTAZIONE: Dott. Ing. Michele Curiale (Progin S.p.A.) | SINA |
| VISTO IL RESPONSABILE UNICO DEL PROGETTO: Dott. Ing. Paolo NARDUCCI | |
| PROTOCOLLO | DATA 2022 |

OPERE D'ARTE MINORI
MURO IN DX da pk 0+340 a pk 0+400
Pianta, profilo e sezione tipo

| REV. | DESCRIZIONE | DATA | REDATTO | VERIFICATO | APPROVATO |
|------|--|-------|-------------|------------|-----------|
| C | Emissione a seguito validazione e istruttoria ANAS | 03/04 | Silverio G. | Valente | Infante |
| B | Emissione a seguito istruttoria ANAS | 06/03 | Silverio G. | Valente | Infante |
| A | Prima emissione | 10/02 | Silverio G. | Valente | Infante |