
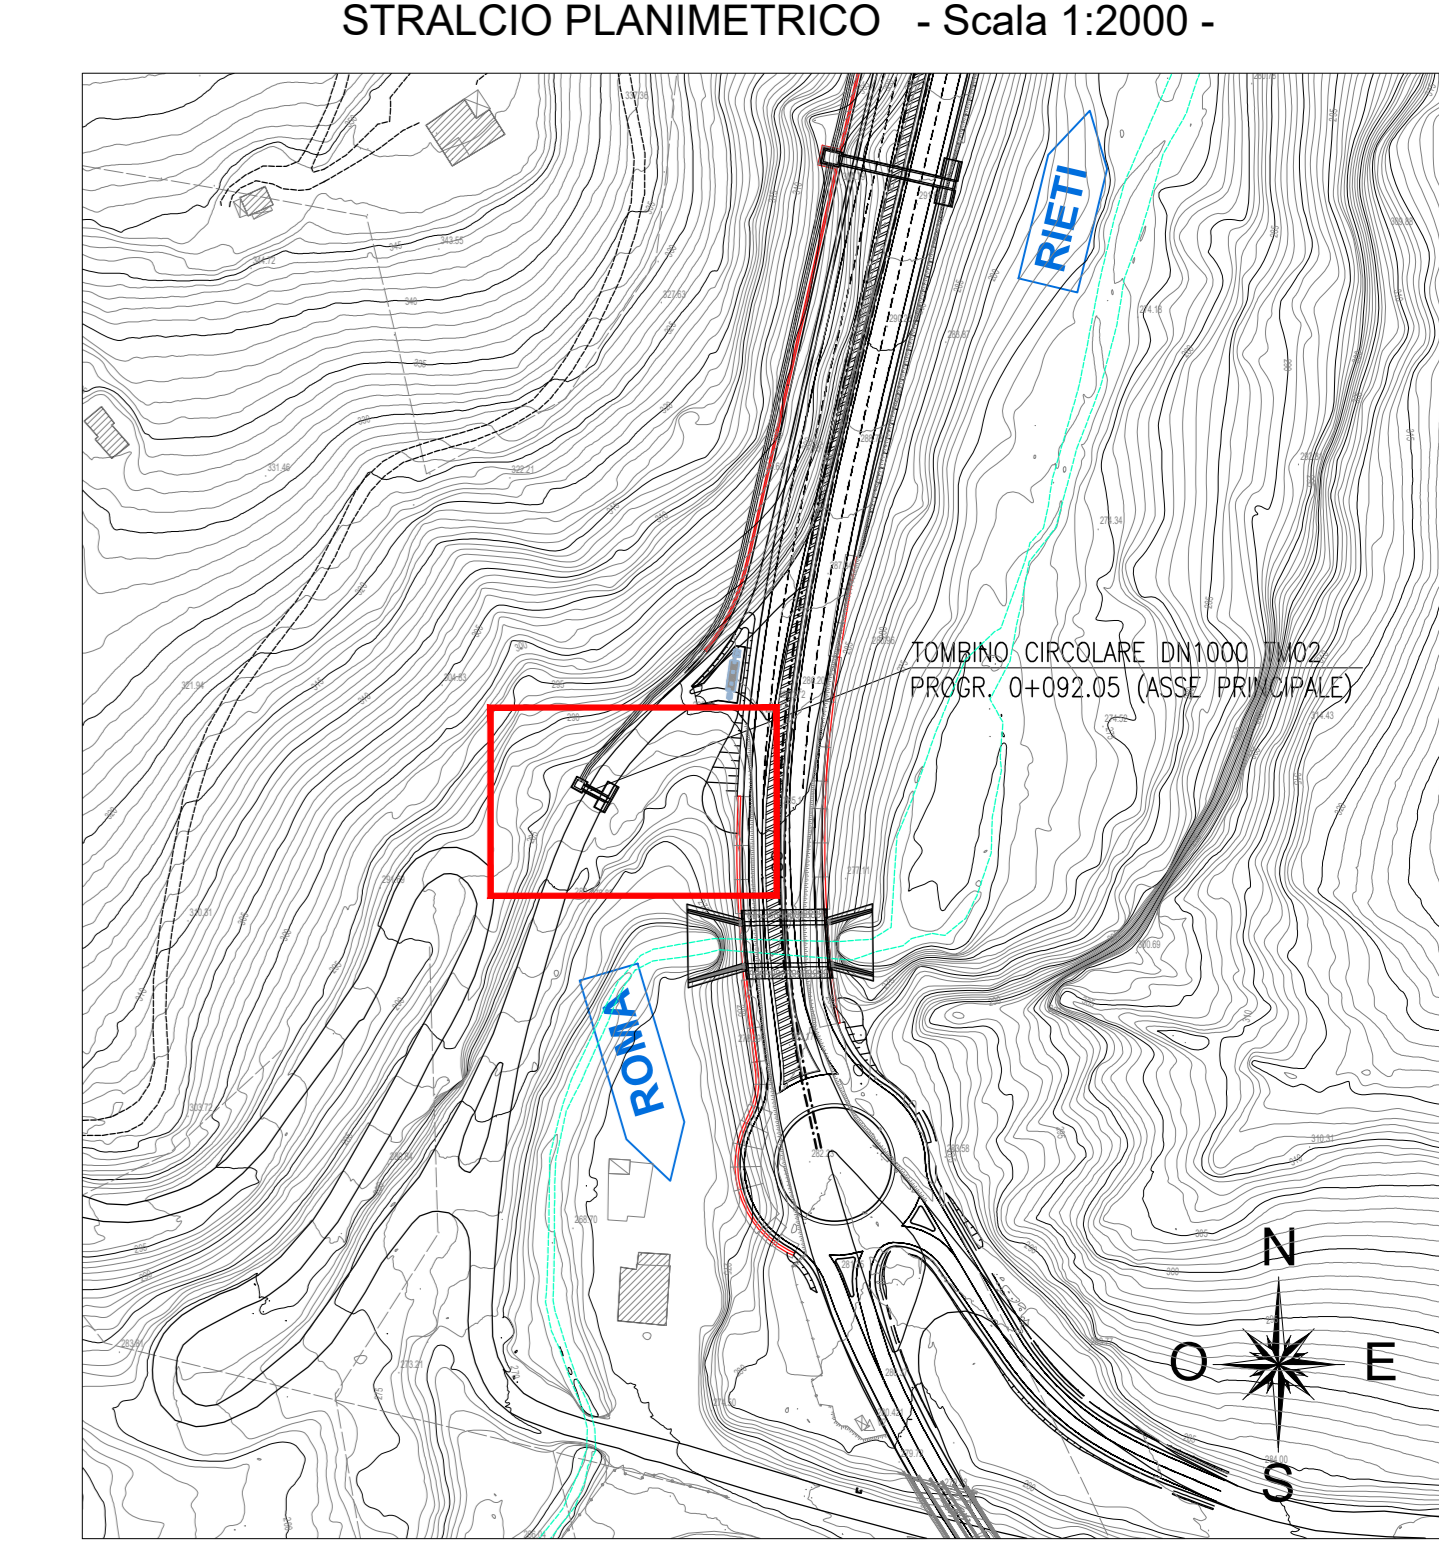



PIANTA SCAVI - Scala 1:50 -

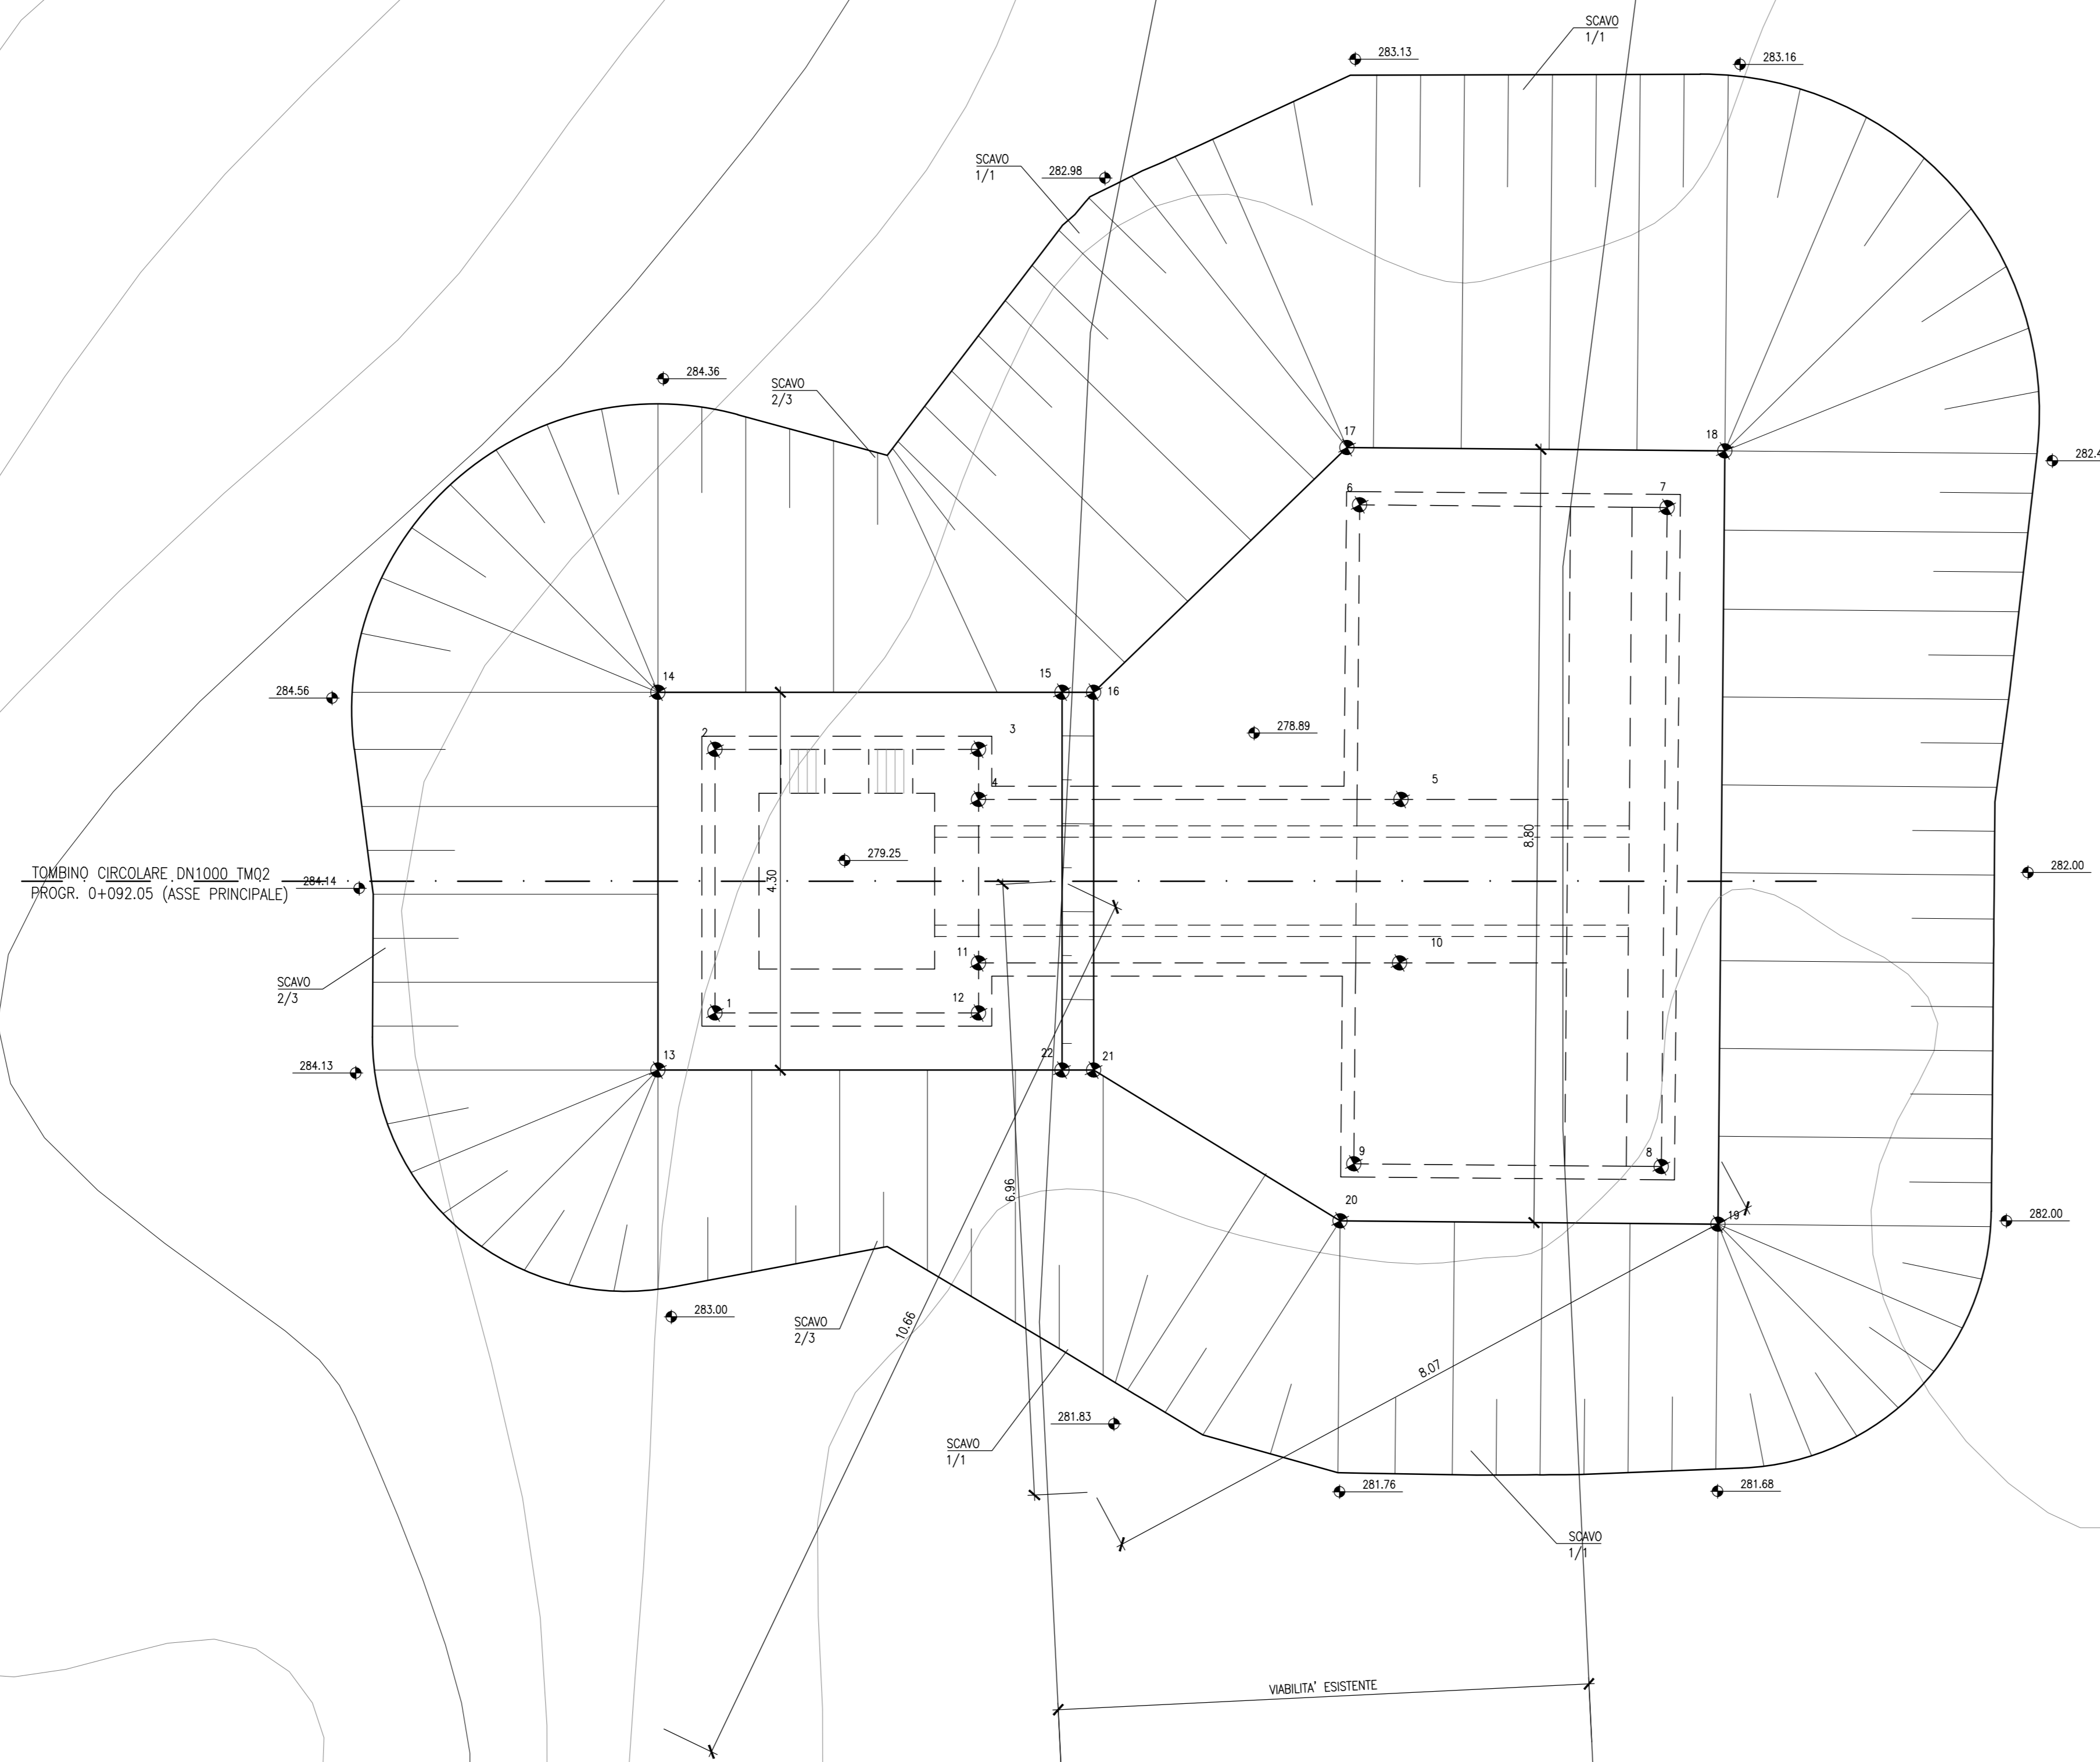


PUNTI	COORDINATE X,Y	
	X(EST)	Y(NORD)
1	320264.5556	4677946.6047
2	320265.9756	4677945.2474
3	320268.6182	4677947.8273
4	320268.3484	4677947.3252
5	320272.5838	4677945.0493
6	320273.7468	4677945.2756
7	320276.8250	4677946.5417
8	320273.2164	4677939.9666
9	320270.1481	4677941.6505
10	320271.6889	4677943.4187
11	320267.4680	4677945.6868
12	320267.1982	4677945.1847
13	320263.6753	4677946.3398
14	320265.7107	4677950.1276
15	320269.7627	4677947.9502
16	320270.0799	4677947.7798
17	320273.9380	4677948.8676
18	320277.7076	4677945.7988
19	320273.4735	4677939.0840
20	320269.7039	4677941.1529
21	320268.0445	4677943.9921
22	320267.7274	4677944.1625

N.B.: PER LE CARATTERISTICHE DEI MATERIALI SI RIMANDA ALL'ELABORATO TOIOMOSTRODIA
ESeguire LE LAVORAZIONI DURANTE IL PERIODO DI MAGRA, COORDINANDOLE IN OGNI CASO CON LE INDICAZIONI DEL SERVIZIO METEOROLOGICO

SEZIONE LONGITUDINALE - Scala 1:50 -

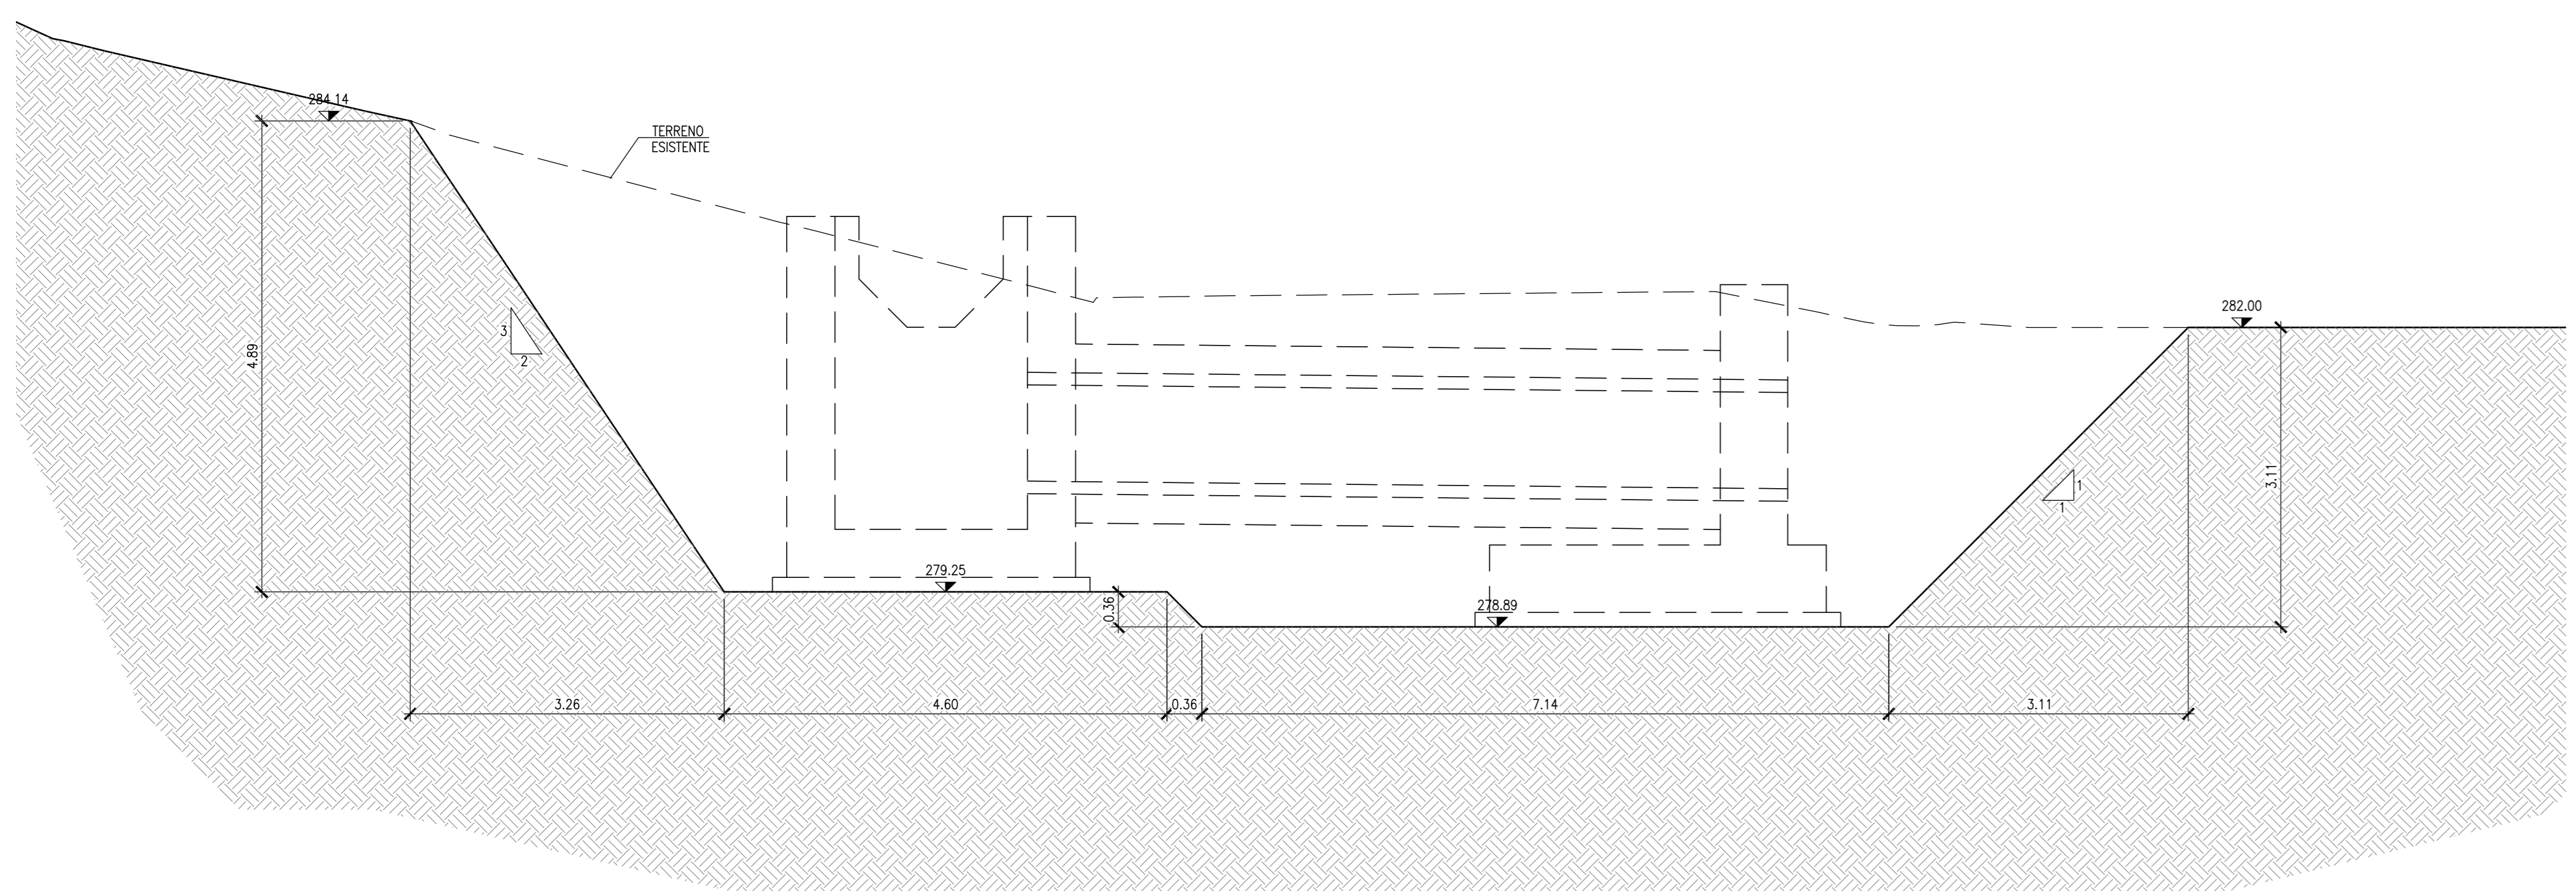

SEZIONE TRASVERSALE MURO - Scala 1:50 -

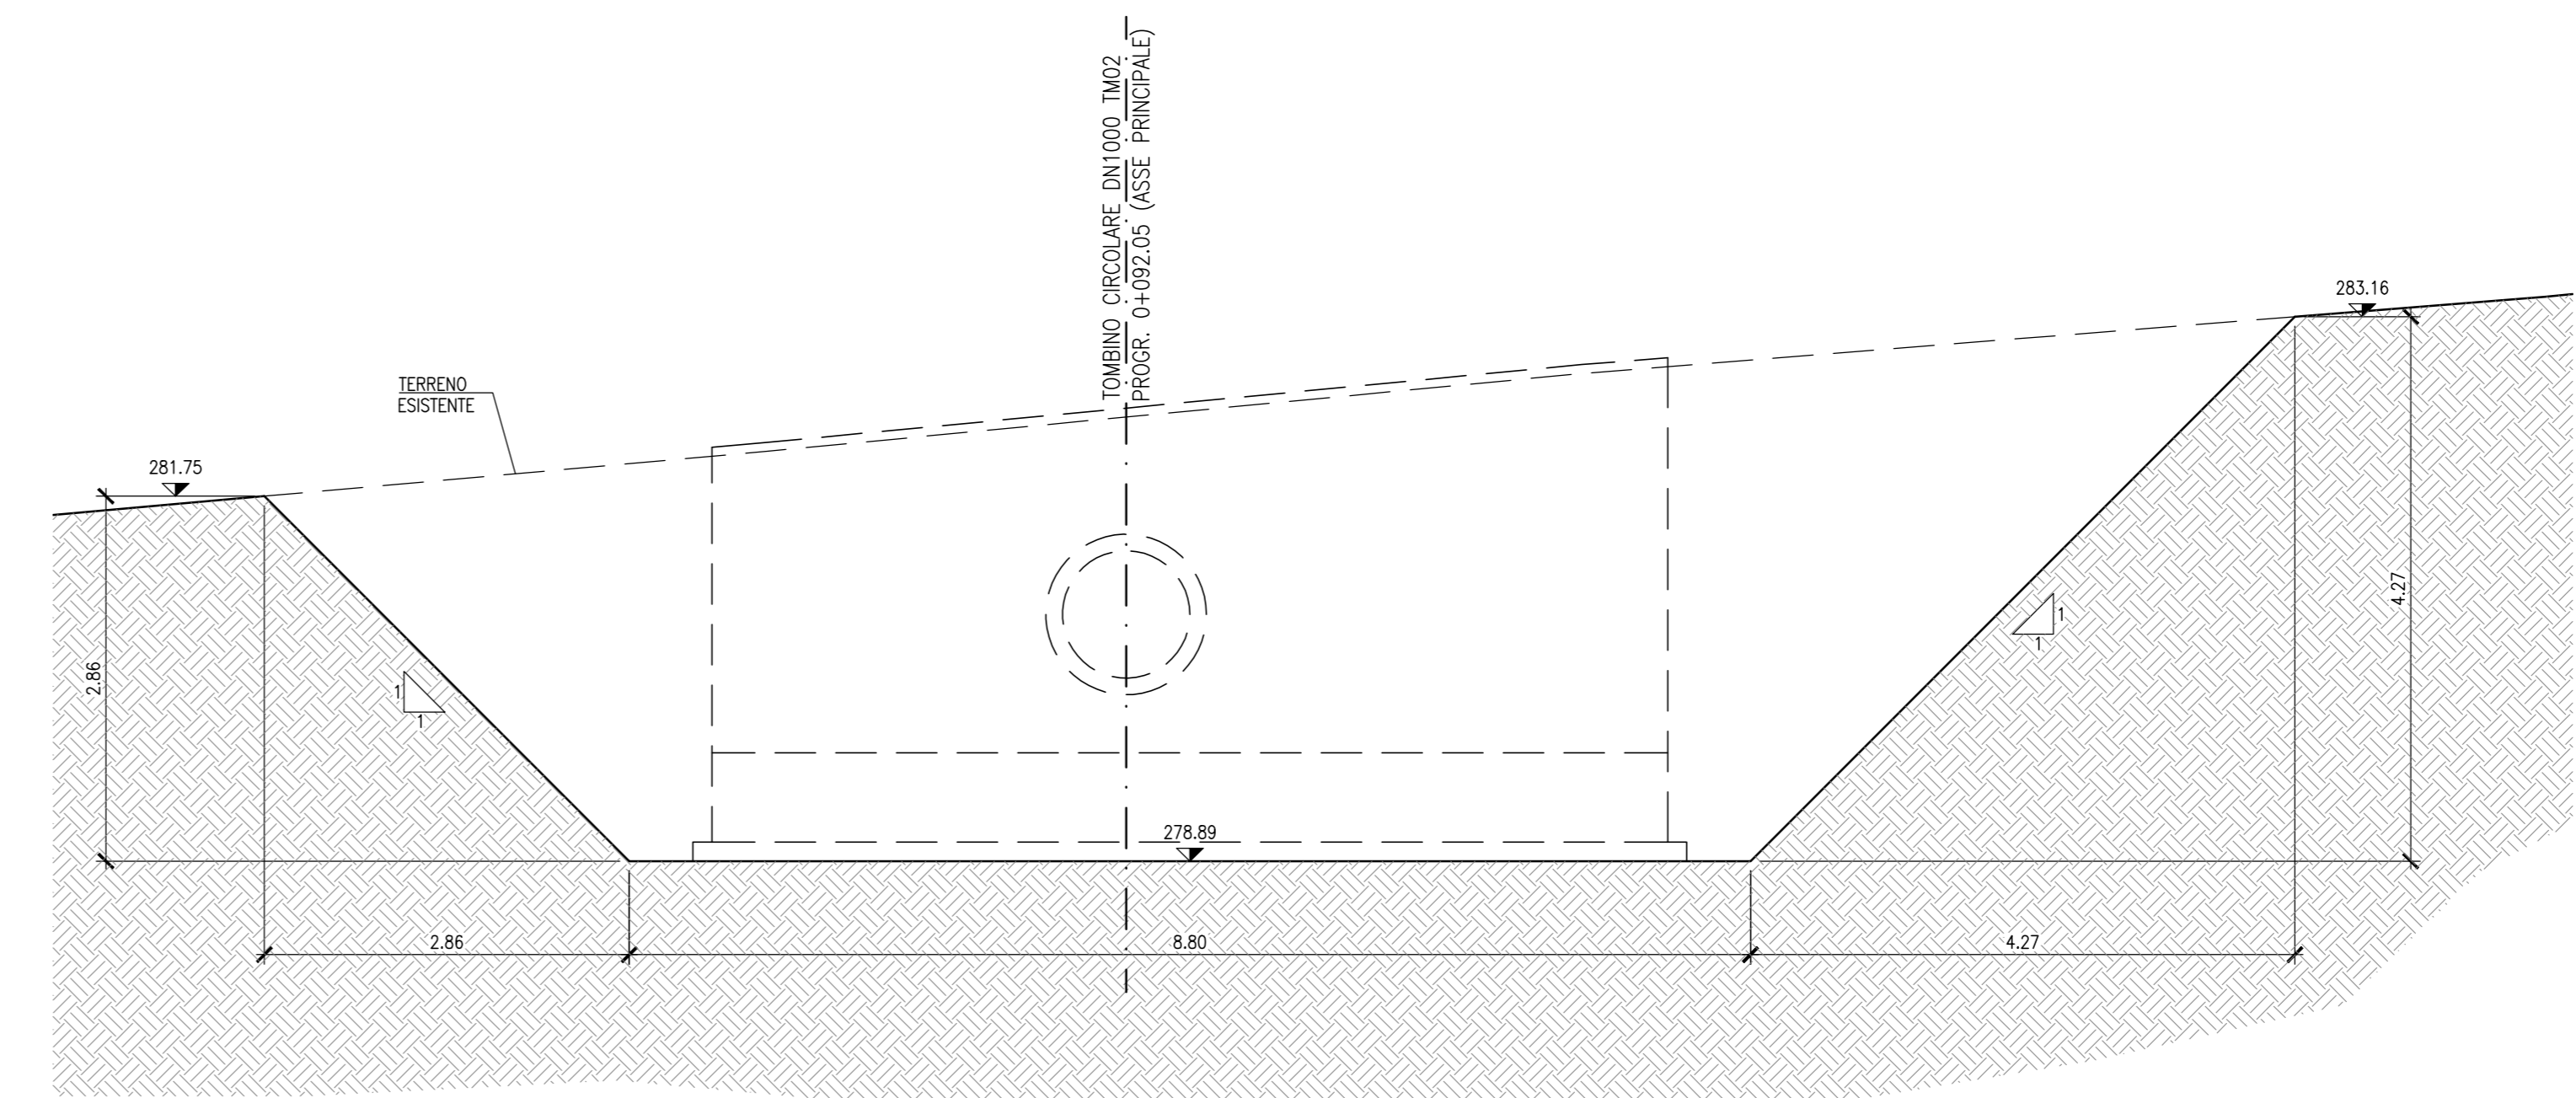


Direzione Tecnica

STRADA STATALE 4 "VIA SALARIA"
Adeguamento della piattaforma stradale e messa in sicurezza dal km 56+000 al km 64+000
Stralcio 1 da pk 0+000 a pk 1+900

PROGETTO ESECUTIVO		COD. RM 368
PROGETTAZIONE: R.T.I.: PROGER S.p.A. (capogruppo mandataria) PROGIN S.p.A. S.I.N.A. S.p.A. - BRENG S.r.l.		
RESPONSABILE INTEGRAZIONI PRESTAZIONI SPECIALISTICHE: Dott. Ing. Antonio GRIMALDI (Progin S.p.A.) Ordine degli Ingegneri della Provincia di Salerno n. 2376	CAPOGRUPPO MANDATARIA: 	
IL GEOLOGO: Dott. Geol. Gianluca PANDOLFI ELMI (Progin S.p.A.) Ordine dei Geologi Regione Calabria n. 481	MANDANTE:  Direttore Tecnico: Dott. Ing. Lorenzo INFANTE Ordine degli Ingegneri della Provincia di Salerno n. 3446	
IL COORDINATORE PER LA SICUREZZA IN FASE DI PROGETTAZIONE: Dott. Ing. Michele Curiale (Progin S.p.A.)		
VISTO IL RESPONSABILE UNICO DEL PROGETTO: Dott. Ing. Paolo NARDUCCI		
PROTOCOLLO	DATA	202_

STRALCIO 1
OPERE D'ARTE MINORI
TOMBINO ALLA PROGR. 0+092.05 (ASSE PRINCIPALE)
Pianta scavi

CODICE PROGETTO	NOME FILE	REVISIONE	SCALA:
DP RM368 E23	T01TMO2STRDIO2C.DWG	C	virt
	CODICE ELAB.		
	T01TMO2STRDIO2		

C	Emissione a seguito validazione e istruttoria ANAS	Gennaio 2024	E ABBANDONATO	P.VALENTE	L. INFANTE
B	Emissione a seguito istruttoria ANAS	Maggio 2023	E ABBANDONATO	P.VALENTE	L. INFANTE
A	Prima emissione	Agosto 2022	E ABBANDONATO	P.VALENTE	L. INFANTE
REV.	DESCRIZIONE	DATA	REDATTO	VERIFICATO	APPROVATO