PIANTA SPICCATO - Scala 1:50 -

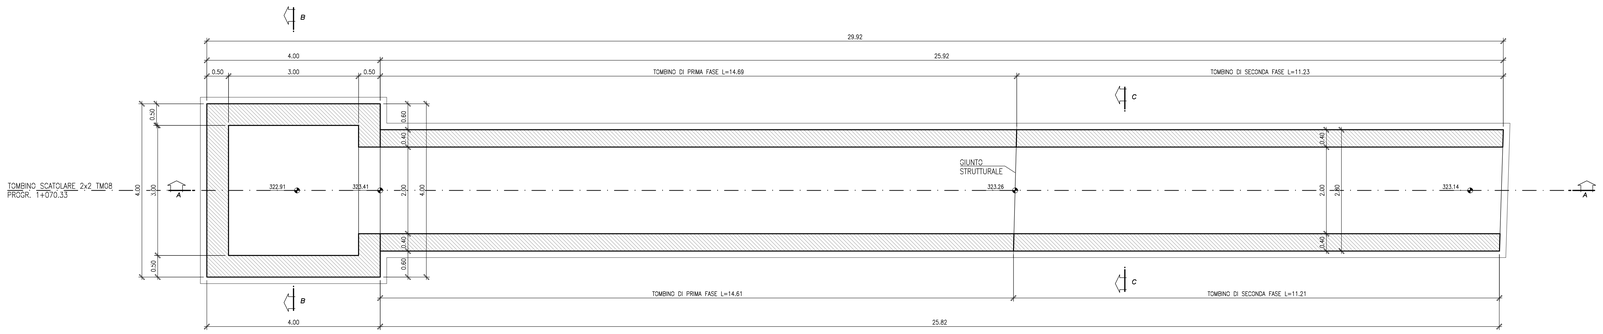

VISTA DALL'ALTO - Scala 1:50 -

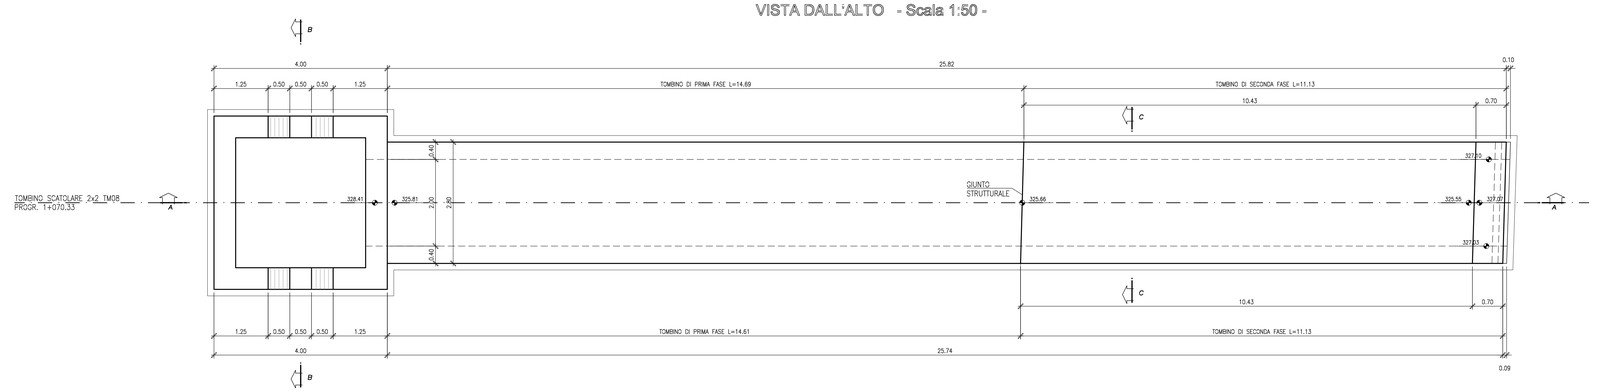

SEZIONE A-A - Scala 1:50 -

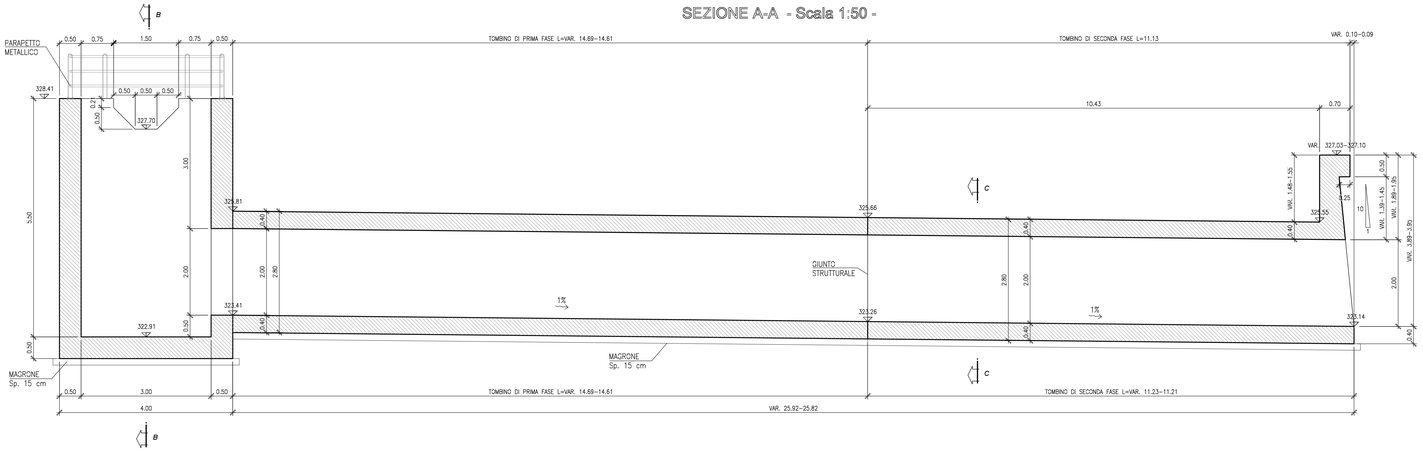

SEZIONE B-B - Scala 1:50 -

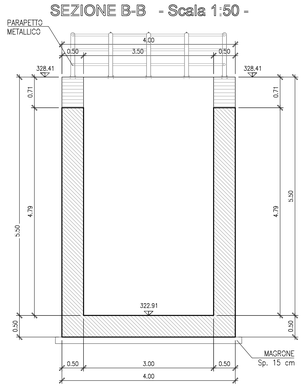

SEZIONE C-C - Scala 1:50 -

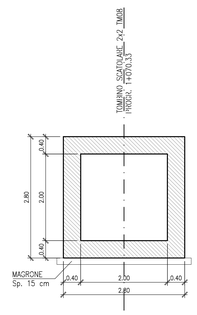

STRALCIO PLANIMETRICO - Scala 1:2000 -

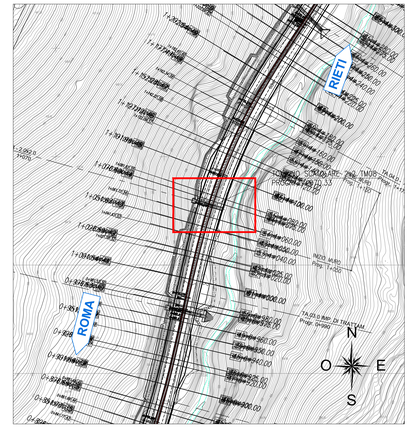

N.B:
PER LE CARATTERISTICHE DEI MATERIALI SI RIMANDA ALL'ELABORATO T01TM00STRDT01A

ESEGUIRE LE LAVORAZIONI DURANTE IL PERIODO DI MAGRA, COORDINANDOLE IN OGNI CASO CON LE INDICAZIONI DEL SERVIZIO METEOROLOGICO

SEZIONE 3-3

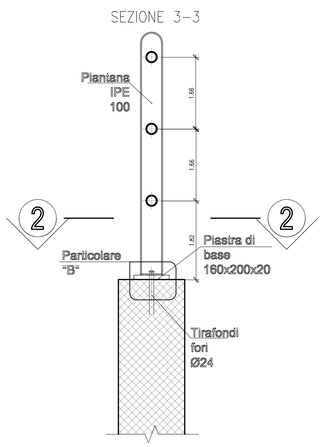

PARTICOLARE "A"–Scala 1:10

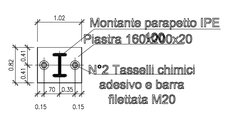

PARTICOLARE "B"–Scala 1:10

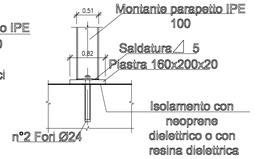

SEZIONE 2-2

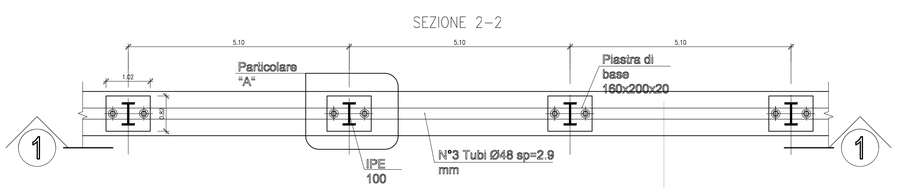

DETTAGLIO PARAPETTO-Scala 1:20

SEZIONE 1-1

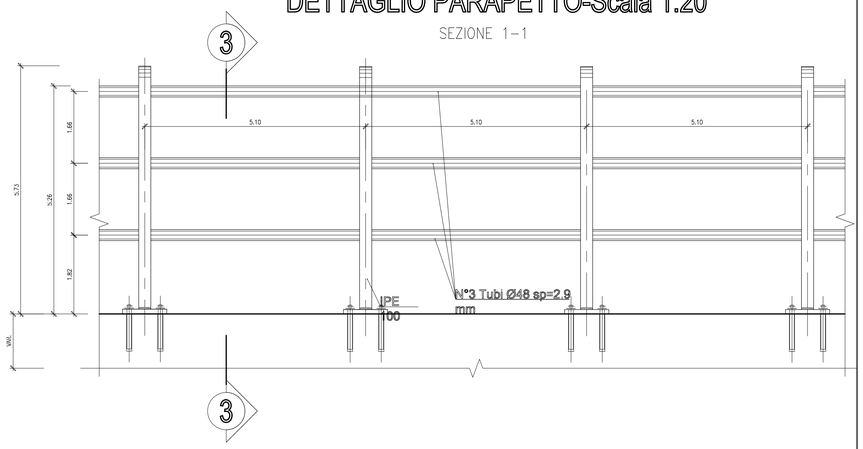

anas — Direzione Tecnica

STRADA STATALE 4 "VIA SALARIA"
Adeguamento della piattaforma stradale e messa in sicurezza dal km 56+000 al km 64+000
Stralcio 1 da pk 0+000 a pk 1+900

PROGETTO ESECUTIVO — COD. RM 368

PROGETTAZIONE: R.T.I.: PROGER S.p.A. (capogruppo mandataria)
PROGIN S.p.A.
S.I.N.A. S.p.A. - BRENG S.r.l.

RESPONSABILE INTEGRAZIONE PRESTAZIONI SPECIALISTICHE:
Dott. Ing. Antonio GRIMALDI (Progin S.p.A.)
Ordine degli Ingegneri della Provincia di Napoli n. 23799

IL GEOLOGO:
Dott. Geol. Gianluca PANDOLFI ELMI (Progin S.p.A.)
Ordine dei Geologi Regione Umbria n. 467

IL COORDINATORE PER LA SICUREZZA IN FASE DI PROGETTAZIONE:
Dott. Ing. Michele Curiale (Progin S.p.A.)

VISTO: IL RESPONSABILE UNICO DEL PROGETTO:
Dott. Ing. Paolo NARDOCCI

CAPOGRUPPO MANDATARIA: PROGER

MANDANTE: PROGIN Progettazione Grandi Infrastrutture

Direttore Tecnico:
Dott. Ing. Lorenzo INFANTE
Ordine degli Ingegneri della Provincia di Salerno n. 3446

SINA

PROTOCOLLO — DATA ____ 202_

STRALCIO 1
OPERE D'ARTE MINORI
TOMBINO ALLA PROGR. 1+070.33
Carpenteria

CODICE PROGETTO	NOME FILE	REVISIONE	SCALA:
DP RM368 E23	T01TM08STRCP01C.dwg		
	CODICE ELAB. T01TM08STRCP01	C	VARIE

REV.	DESCRIZIONE	DATA	REDATTO	VERIFICATO	APPROVATO
C	Emissione a seguito validazione e istruttoria ANAS	Gennaio 2024	E.ABBASCIANO	P.VALENTE	L. INFANTE
B	Emissione a seguito istruttoria ANAS	Maggio 2023	E.ABBASCIANO	P.VALENTE	L. INFANTE
A	Prima emissione	Agosto 2022	E.ABBASCIANO	P.VALENTE	L. INFANTE