PIANTA - Scala 1:100 -

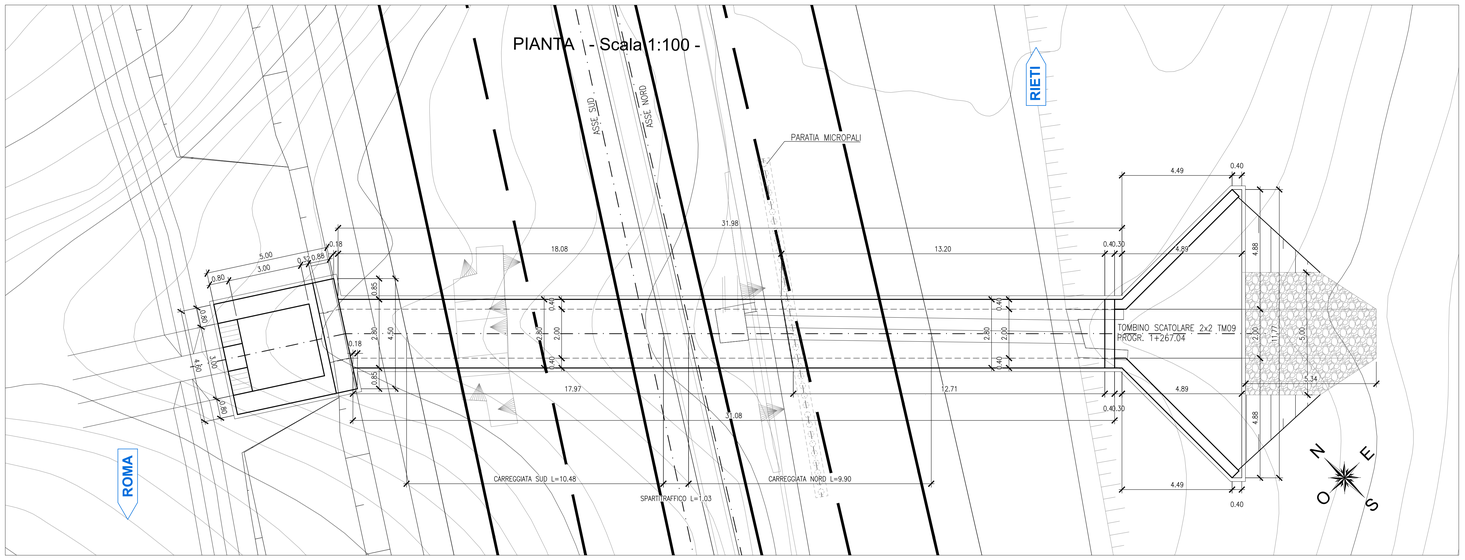

SEZIONE LONGITUDINALE - Scala 1:100 -

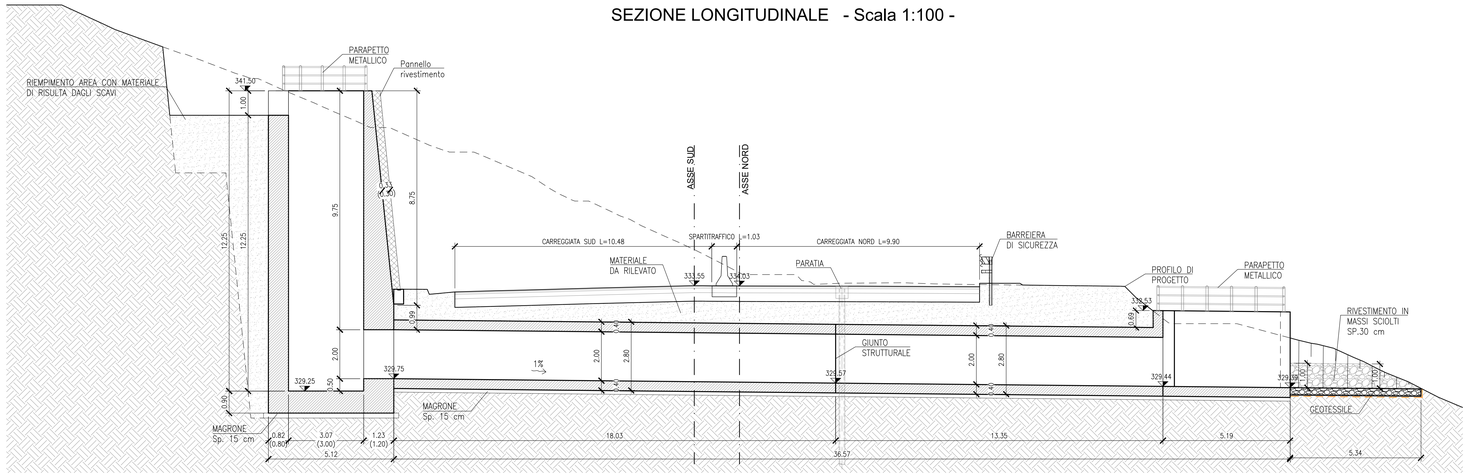

PROSPETTO DI VALLE - Scala 1:100 -

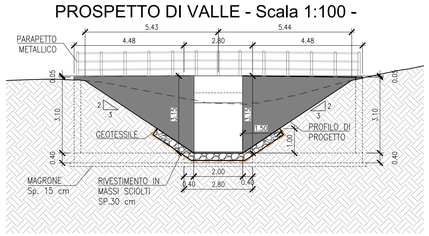

SEZIONE TRASVERSALE IN ASSE CARREGGIATA NORD - Scala 1:100 -

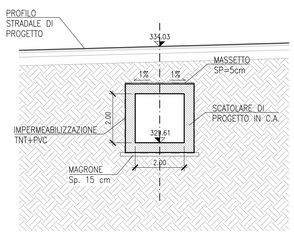

SEZIONE DI TRANSIZIONE - Scala 1:100 -

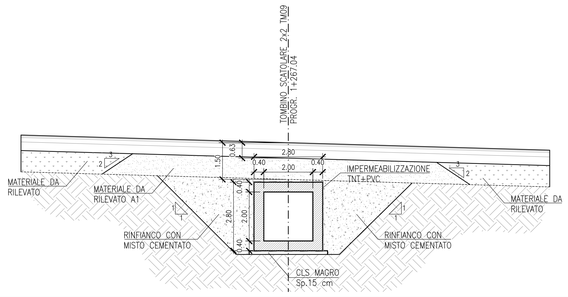

PARTICOLARE RIVESTIMENTO POZZETTO (*)

VISTA POSTERIORE-Scala 1:50
(lato tralicci)

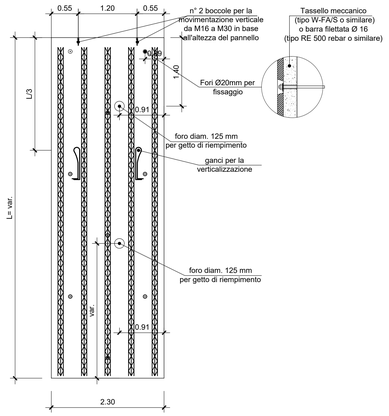

VISTA ANTERIORE -Scala 1:50
(lato pietra)

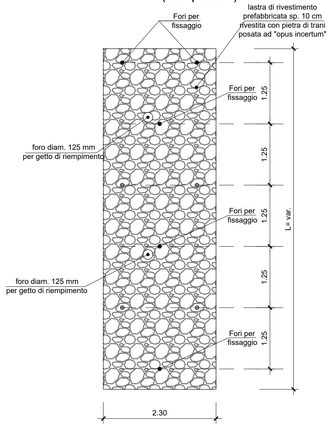

VISTA LATERALE -Scala 1:50
sezione verticale

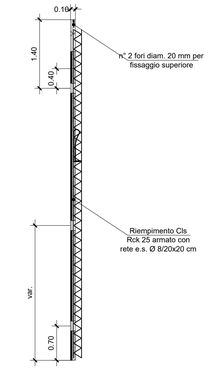

PANNELLI RIVESTITI CON SCAGLIE DI PIETRA
Fornitura e posa in opera di pannelli casseforma prefabbricati in conglomerato cementizio
a prestazione garantita secondo le norme UNI EN 206-1 e UNI 11104 in conformità al DM 20/02/2018 (e s.m. e i.)
e circolare esplicativa correlata, (C25/30) con Rck=>30 N/mmq, dello spessore di cm 10,
compresa l'armatura necessaria per sostenere il pannello e per l'aggancio all'armatura in ferro della struttura da eseguire

STRALCIO PLANIMETRICO - Scala 1:2000 -

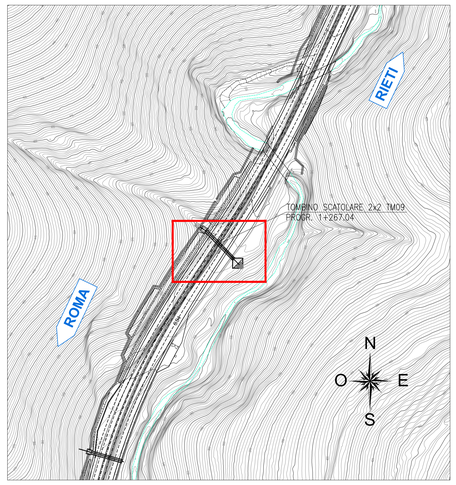

N.B:
PER LE CARATTERISTICHE DEI MATERIALI SI RIMANDA ALL'ELABORATO T01OM00STRDT01A

ESEGUIRE LE LAVORAZIONI DURANTE IL PERIODO DI MAGRA, COORDINANDOLE IN OGNI CASO CON LE INDICAZIONI DEL SERVIZIO METEOROLOGICO

anas — Direzione Tecnica

STRADA STATALE 4 "VIA SALARIA"
Adeguamento della piattaforma stradale e messa in sicurezza dal km 56+000 al km 64+000
Stralcio 1 da pk 0+000 a pk 1+900

PROGETTO ESECUTIVO
COD. RM 368

PROGETTAZIONE: R.T.I.: PROGER S.p.A. (capogruppo mandataria)
PROGIN S.p.A.
S.I.N.A. S.p.A. - BRENG S.r.l.

RESPONSABILE INTEGRAZIONE PRESTAZIONI SPECIALISTICHE:
Dott. Ing. Antonio GRIMALDI (Progin S.p.A.)
Ordine degli Ingegneri della Provincia di Napoli n. 23799

IL GEOLOGO:
Dott. Geol. Gianluca PANDOLFI ELMI (Progin S.p.A.)
Ordine dei Geologi Regione Umbria n. 467

IL COORDINATORE PER LA SICUREZZA IN FASE DI PROGETTAZIONE:
Dott. Ing. Michele Curiale (Progin S.p.A.)

VISTO: IL RESPONSABILE UNICO DEL PROGETTO:
Dott. Ing. Paolo NARDOCCI

PROTOCOLLO DATA _____ 202_

CAPOGRUPPO MANDATARIA: PROGER

MANDANTI: PROGIN Progettazione Grandi Infrastrutture — Direttore Tecnico: Dott. Ing. Lorenzo INFANTE, Ordine degli Ingegneri della Provincia di Salerno n. 3446; SINA; S.I.N.A.

STRALCIO 1
OPERE D'ARTE MINORI
TOMBINO ALLA PROGR. 1+267.04
Stralcio planimetrico, pianta e sezioni

CODICE PROGETTO	NOME FILE	REVISIONE	SCALA:
DP RM368 E23	T01TM09STRDI01C.DWG CODICE ELAB. T01 TM09 STR DI 01	C	varie

REV.	DESCRIZIONE	DATA	REDATTO	VERIFICATO	APPROVATO
C	Emissione a seguito validazione e istruttoria ANAS	Gennaio 2024	E.ABBASCIANO	P.VALENTE	L. INFANTE
B	Emissione a seguito istruttoria ANAS	Maggio 2023	E.ABBASCIANO	P.VALENTE	L. INFANTE
A	Prima emissione	Agosto 2022	E.ABBASCIANO	P.VALENTE	L. INFANTE