

LEGENDA

- Impianto fotovoltaico
- Cavidotto interrato
- Reticolo idrografico
- Confini comunali



REGIONE CAMPANIA
 PROVINCIA DI CASERTA
 COMUNI DI SANTA MARIA LA FOSSA E GRAZZANISE

PROGETTO PER LA REALIZZAZIONE DI UN IMPIANTO FOTOVOLTAICO DENOMINATO "BOSCO CAMMINO" DELLA POTENZA DI 79,21 MWp



STARENERGIA
 StarEnergia srl
 sede legale Via Francesco Giordani n. 42
 800122 Napoli P.IVA 05769401216 PEC: starenergia@pec.it

PLANIMETRIA CAVIDOTTO MT CON RISOLUZIONE INTERFERENZE

PROGETTISTI	PROPONENTE	SCALA
	CAMPANIA SOLARE s.r.l. sede legale Via F. Giordani n. 42 800122 Napoli Tel +39 081 060 7745 Fax +39 081 060 7876 Rea - NA1051228 - C.F. e P.IVA 09700581219 mail: campansolare@starenergia.com PEC: campansolare@pec.it Cod. Univoco 5RU082D	VARIE TAVOLA TDE - 06_a

Redatto da: Arch. Pasquale Carbone	Revisionato da: Ing. Roberto Caldara	Approvato da: Arch. Ersilia Andreozzi
Rev: 01	Data: 20/07/2021	Note:
Rev: 02	Data: 20/05/2024	Note: Richiesta integrazioni prot. 0005570 del 26/04/2024

TIPOLOGIE RISOLUZIONI INTERFERENZE

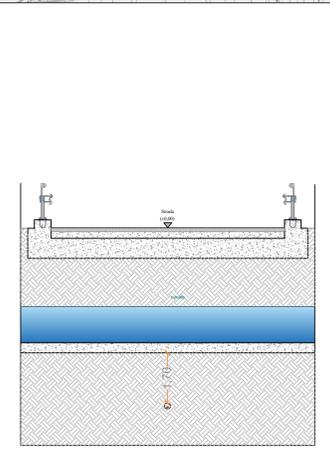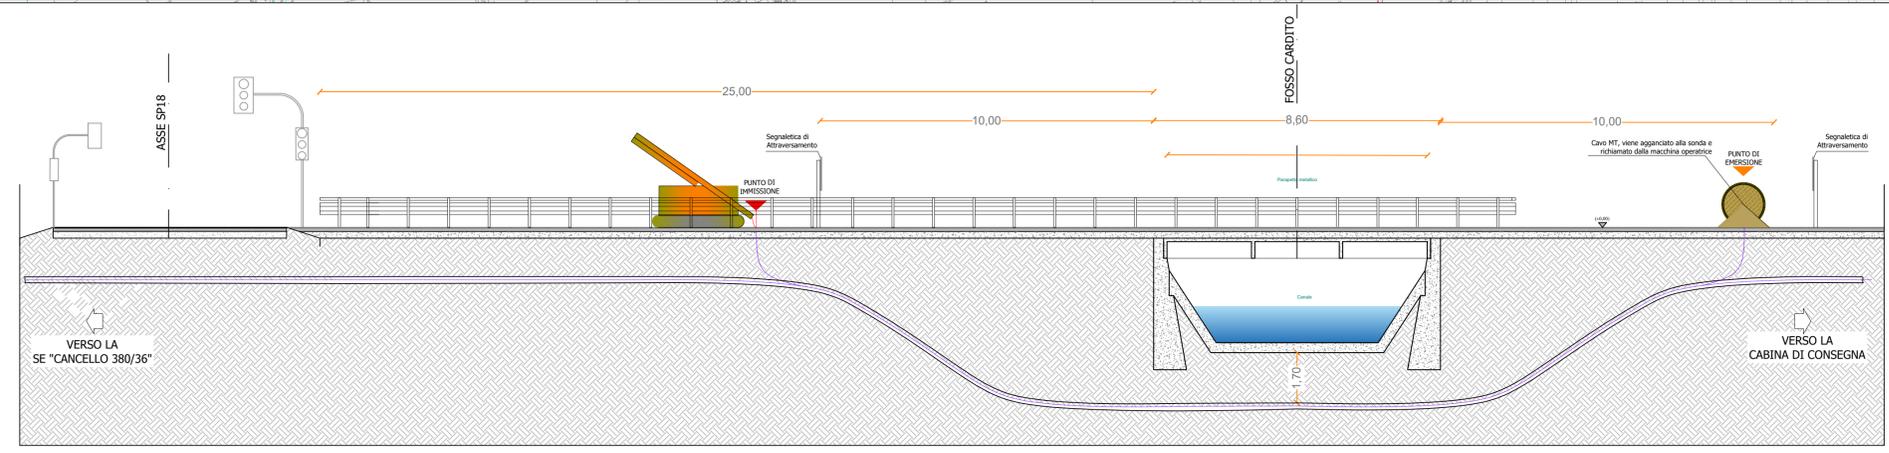

SEZIONE LONGITUDINALE PARTICOLARE TECNOLOGICO ATTRAVERSAMENTO TIPO CANALE DI SCOLO LUNGO LA VIA A. DIAZ

SEZIONE TRASVERSALE PARTICOLARE TECNOLOGICO ATTRAVERSAMENTO TIPO CANALE DI SCOLO LUNGO LA VIA A. DIAZ