


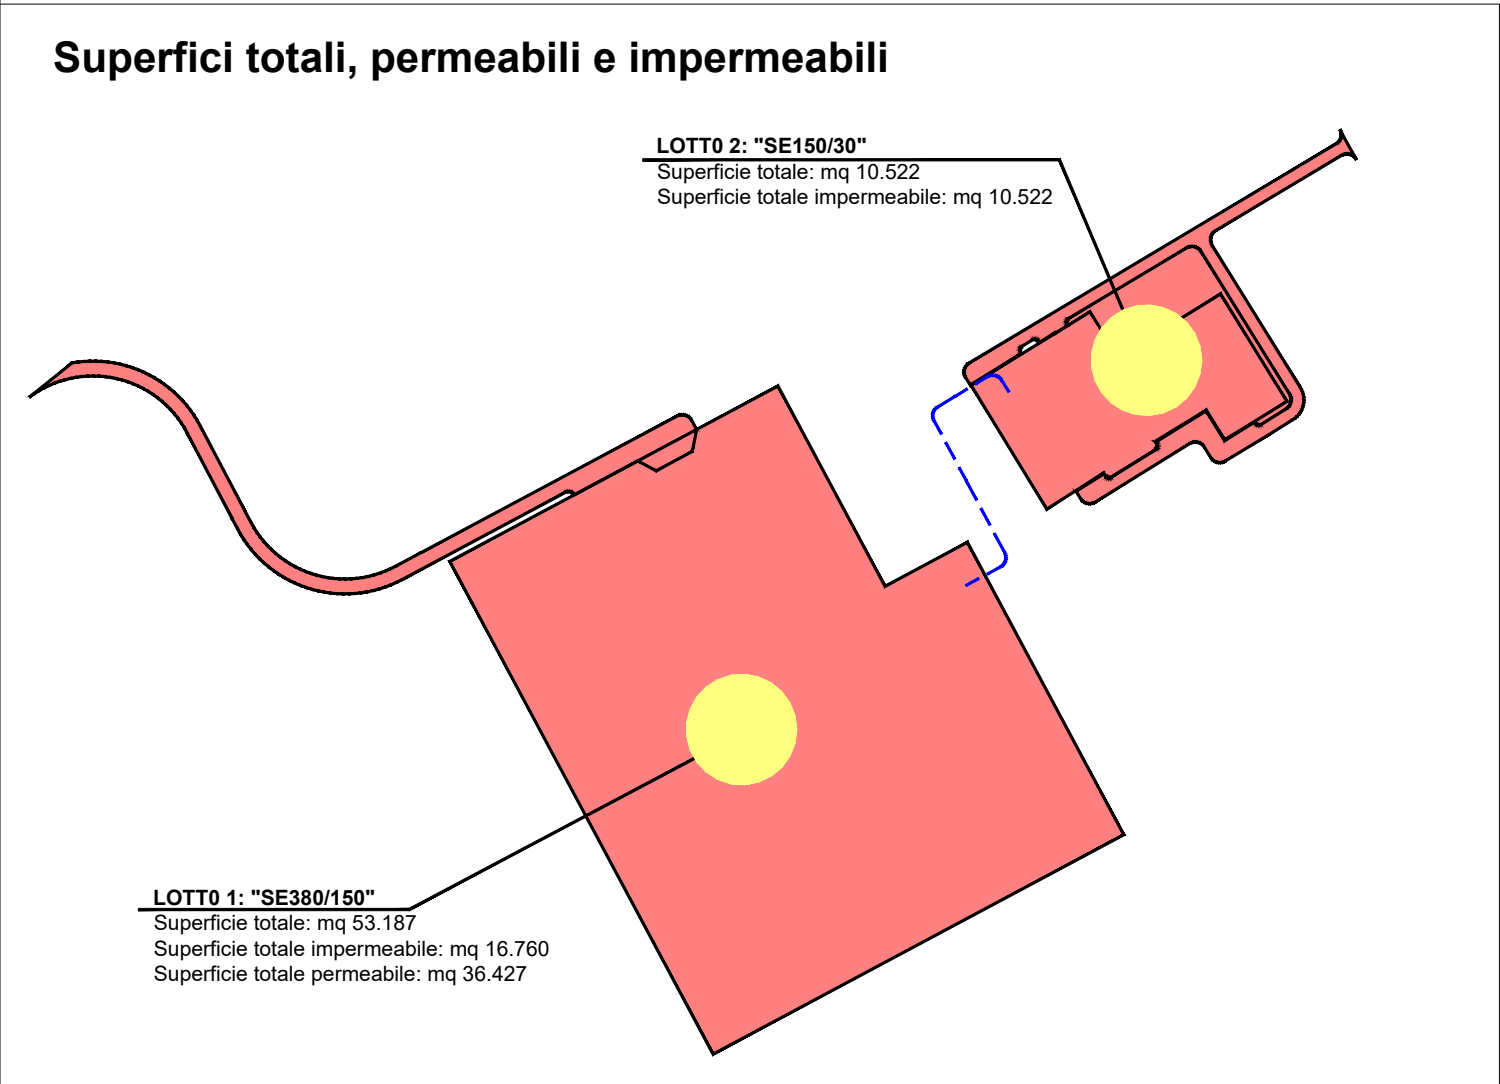

LEGENDA

- Strada asfaltata area Impermeabile
- Edifici area Impermeabile
- Area Permeabile



REGIONE CAMPANIA
 PROVINCIA DI CASERTA
 COMUNE DI CANCELLO ARNONE

PROGETTO PER LA REALIZZAZIONE DI UNA SE RTN DI TRASFORMAZIONE 380/150KV CON RACCORDI AEREI ALLA LINEA 380KV "PATRIA-GARIGLIANO"

STARENERGIA
 StarEnergia srl
 sede legale Via Francesco Giordani n. 42
 800122 Napoli P.IVA 05769401216 PEC: starenergia@pec.it

Studio per il rispetto del principio dell'invarianza idraulica e idrologica

- Planimetria generale dell'area d'intervento con individuazione delle superfici totali, permeabili e impermeabili -

 ing. Angelo Morlando <small>iscritto all'Ordine degli Ingegneri di Caserta al n. 2446 del 02.06.2009 ingegnere civile - indirizzo Idraulica - Cod. Cassa di Compensazione n. 11721</small> ACCREDIA	PROPONENTE CAMPANIA SOLARE s.r.l. <small>sede legale Via F. Giordani n. 42 800122 Napoli Tel. +39 081 060 7743 Fax +39 081 060 7876 Rea - NA1051228 - C.F. e P.IVA 05700581219 mail: campaniasolare@starenergia.com PEC: campaniasolare@pecitalia.com Cod. Univoco 5RU082D</small>	SCALA 1 : 1.000 TAVOLA SII-EG.07.D
--	---	---

Revisioni e coordinamento: ing. Roberto Caldera

Rev.	Data:	Redattore :
Rev. 00	gennaio 2023	ing. Angelo Morlando