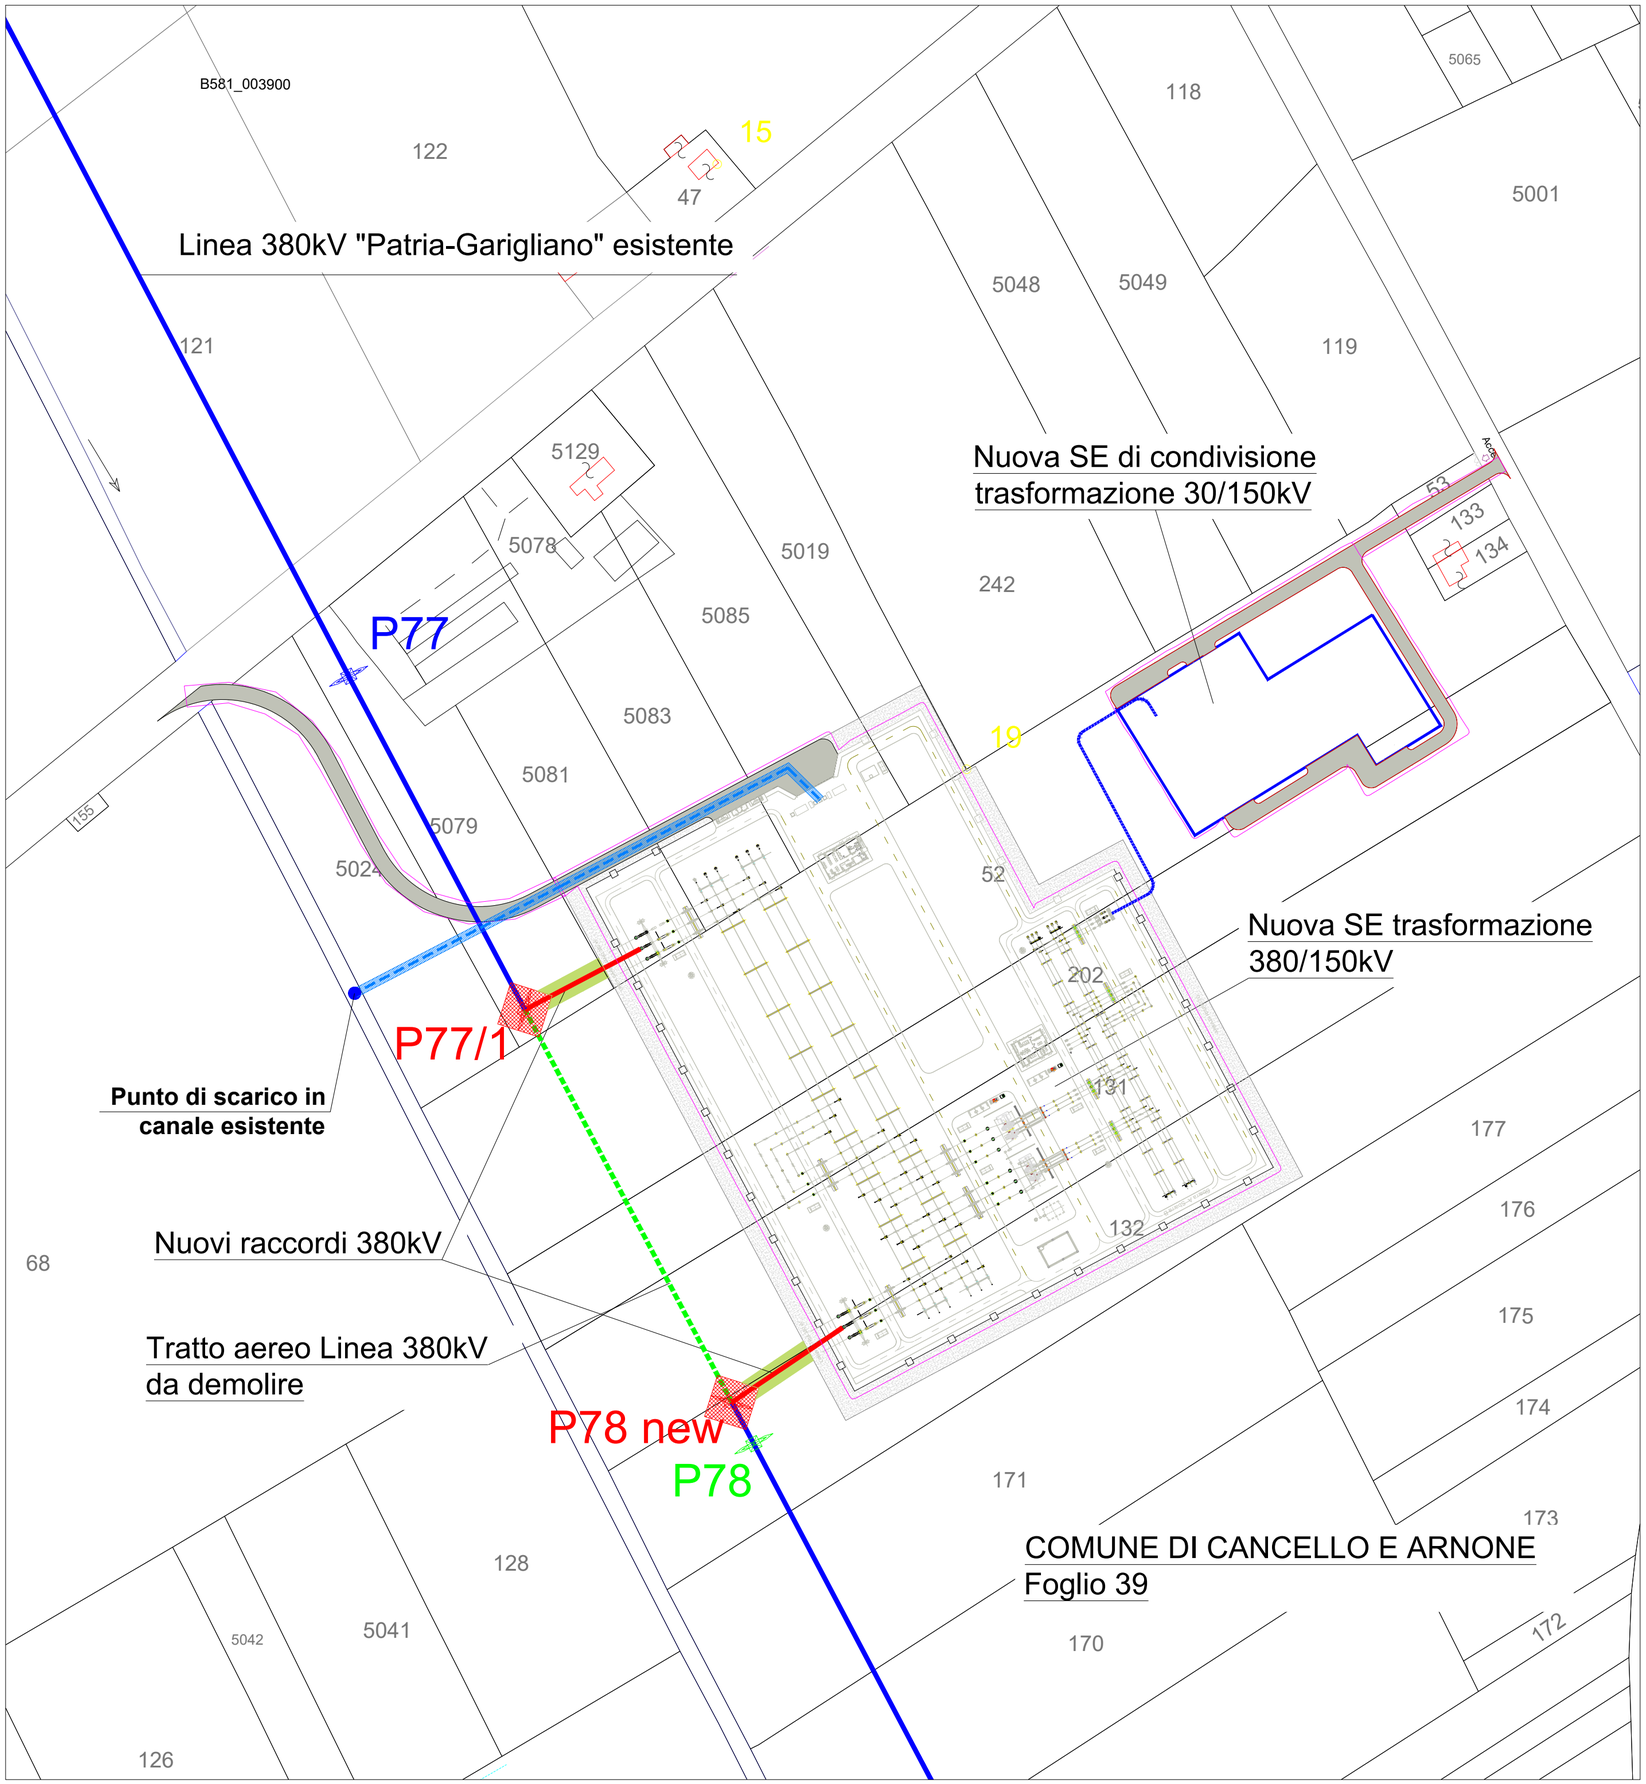


## Legenda

| | | | |
|---|---|---|---|
| | ELETTRODOTTO ESISTENTE 380 kV "PATRIA-GARIGLIANO" | | AREA FONDAZIONE NUOVI SOSTEGNI |
| | RACCORDI AT 380KV DI PROGETTO | | TUBAZIONE DI SCOLO ACQUE PIAZZALE |
| | ELETTRODOTTO 380KV DA DEMOLIRE | | PISTE DI ACCESSO E MANOVRA - OCCUPAZIONE TEMPORANEA |
| | CAVIDOTTO 150KV DI COLLEGAMENTO SE UTENTI | | RILEVATI DI STRADE E STAZIONI |
| | SOSTEGNO 380KV ESISTENTE | | |
| | SOSTEGNO 380KV FUTURO | | |
| | SOSTEGNO DA DEMOLIRE | | |
| | Area strada di accesso | | |
| 10 m | Area rispetto intorno alla SE Terna 10m | | |

REGIONE CAMPANIA
PROVINCIA DI CASERTA
COMUNE DI CANCELLO ARNONE

PROGETTO PER LA REALIZZAZIONE DI UNA SE RTN DI TRASFORMAZIONE 380/150KV CON RACCORDI AEREI ALLA LINEA 380KV "PATRIA-GARIGLIANO"

STARENERGIA

StarEnergia srl
sede legale Via Francesco Giordani n. 42
800122 NapoliP.IVA 05769401216 PEC: starenergia@pec.it

# PLANIMETRIA CATASTALE CON API - PISTE DI ACCESSO IN OCCUPAZIONE TEMPORANEA COMUNE DI CANCELLO ARNONE

| PROGETTISTI | PROPONENTE | SCALA |
|---|---|---|
| INSE Ingegneria & Servizi<br>INSE s.r.l.<br>Viale Michelangelo, 71<br>800129 Napoli<br>Tel.+39 0815797998<br>mail: tecnico.inse@gmail.com | CAMPANIA SOLARE s.r.l.<br>sede legale Via F. Giordani n. 42<br>800122 Napoli<br>Tel.+39 081 060 7743 Fax +39 081 060 7876<br>Rea - NA1051228 – C.F. e P.IVA 09700581219<br>mail: campaniasolare@starenergia.com<br>PEC: campaniasolare@pecditta.com<br>Amministratore Unico: PALMA MARIO | 1:2000 |
| | | TAVOLA |
| | | AS245-ET05b-D |

Campania Solare s.r.l.
Via F. Giordani 42
80122 – Napoli
P.Iva 09700581219
MARIO PALMA
Amministratore Unico

Firmato digitalmente da:
PALMA MARIO
Firmato il 14/06/2024 11:17
Seriale Certificato: 2344309
Valido dal 05/08/2023 al 09/08/2026
INFOCERT SPA
Infocamere Qualified Electronic Signature CA

ORDINE DEGLI INGEGNERI DELLA PROVINCIA DI NAPOLI
SEZIONE A
N° ISCRIZIONE: 17370

Revisioni e coordinamento: ing. Roberto Caldara

| Rev. | Data: | Redattore : |
|---|---|---|
| Rev. 01 | 20/07/2021 | INSE Srl |
| Rev. 02 | Marzo 2022 | INSE Srl |
| Rev. 03 | Ottobre 2022 | INSE Srl |
| Rev. 04 | Dicembre 2022 | INSE Srl |