INQUADRAMENTO SU IGM 1:20.000

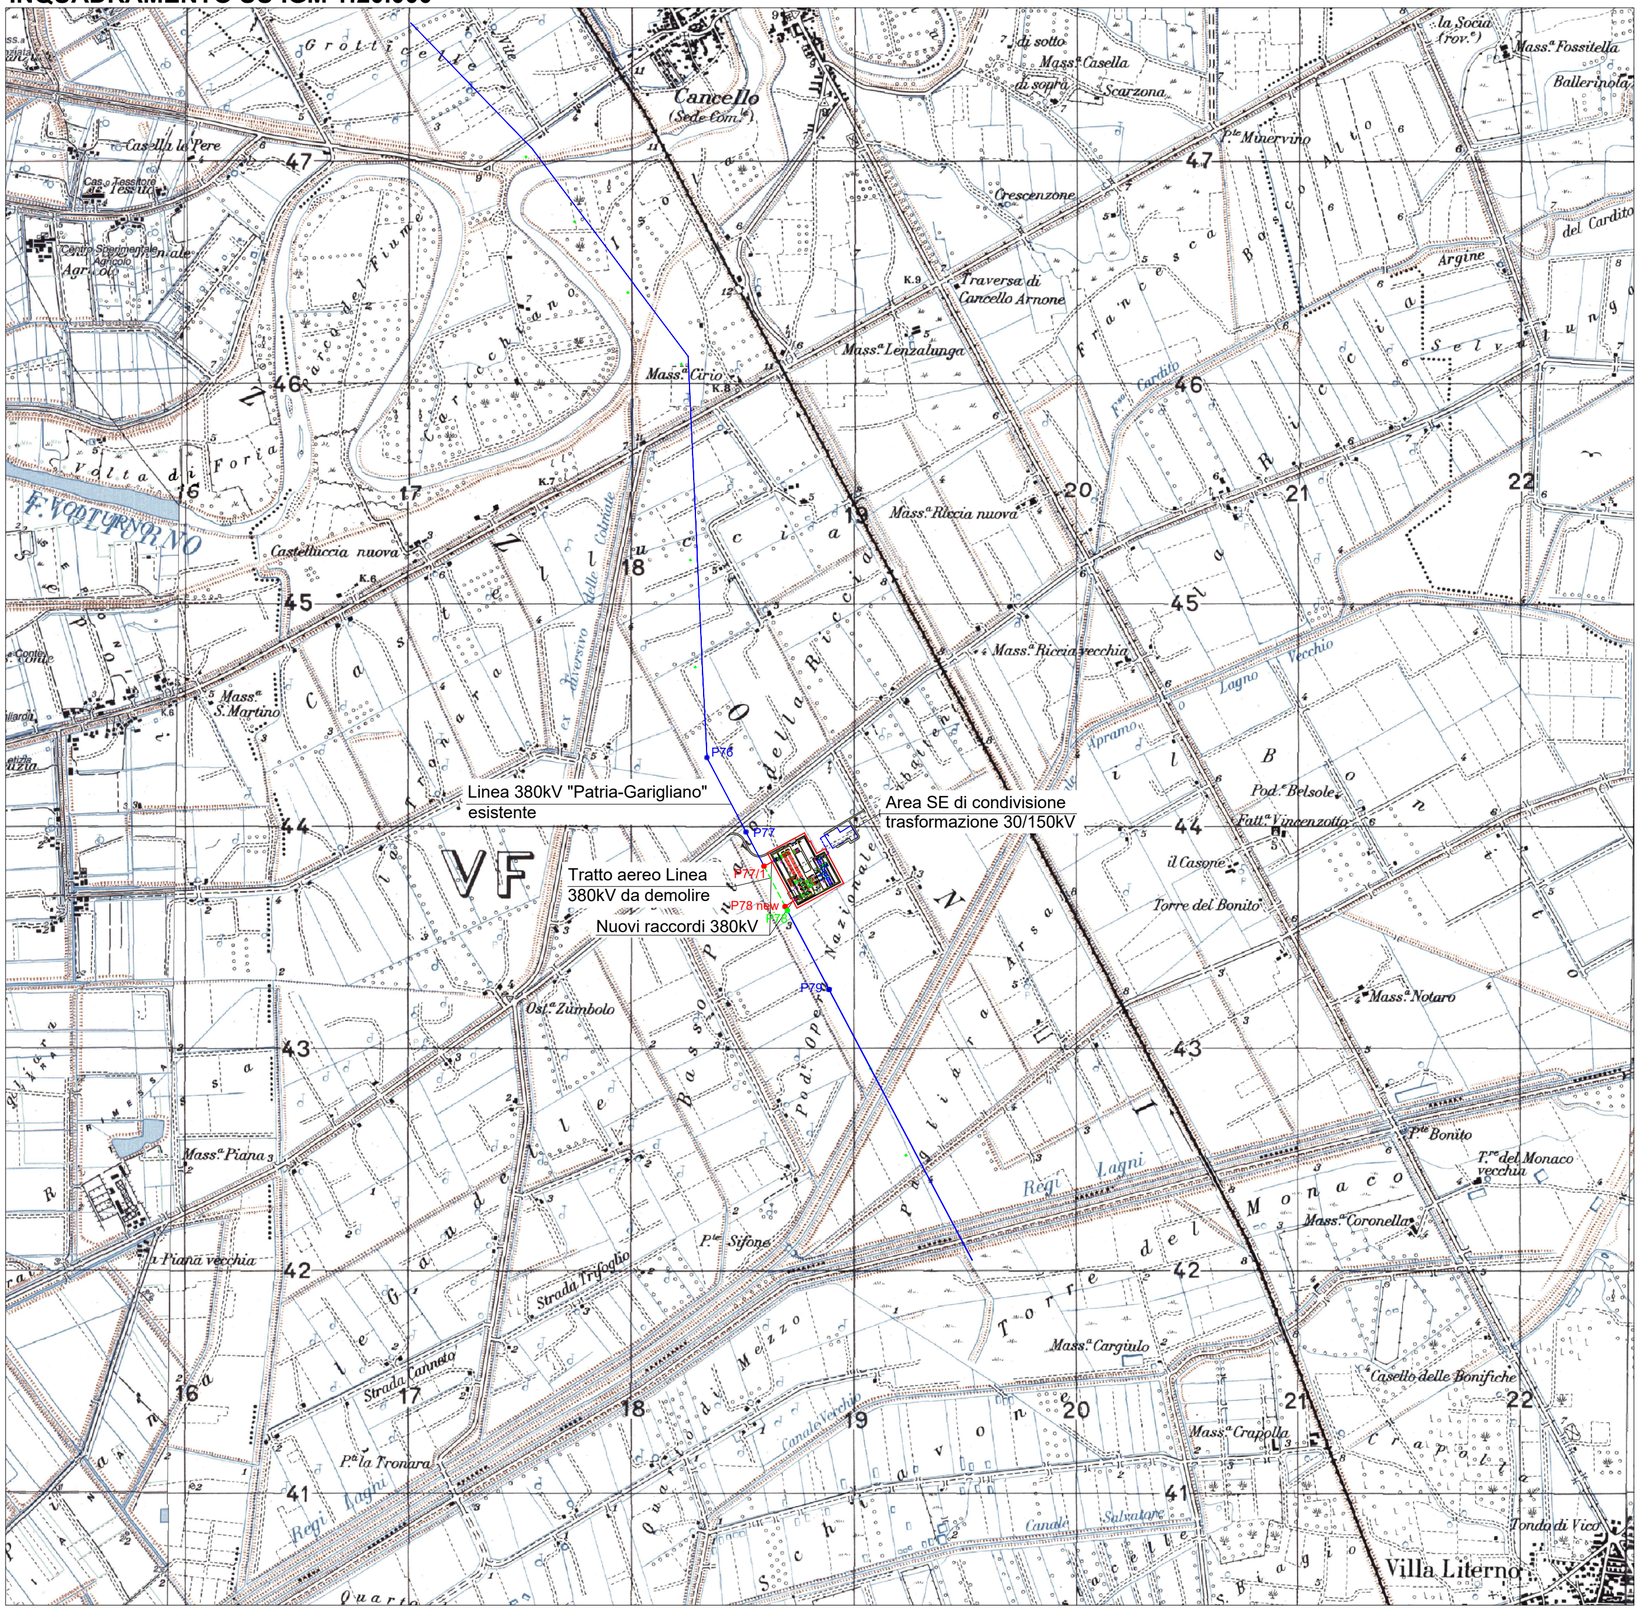

Legenda

	ELETTRODOTTO ESISTENTE 380 kV "PATRIA-GARIGLIANO"		SOSTEGNO 380KV ESISTENTE
	RACCORDI AT 380KV DI PROGETTO		SOSTEGNO 380KV FUTURO
	FUTURA SE CONDIVISA CON TRASFORMAZIONE 30/150KV DI UTENZA		SOSTEGNO DA DEMOLIRE
	FUTURA SE DI TRASFORMAZIONE 150/380KV RTN		
	ELETTRODOTTO 380KV DA DEMOLIRE		
	ELETTRODOTTO 150kV INTERRATO DI COLLEGAMENTO SE UTENTI E SEZIONE 150KV DELLA FUTURA SE 380/150KV		

REGIONE CAMPANIA
PROVINCIA DI CASERTA
COMUNE DI CANCELLO ARNONE

PROGETTO PER LA REALIZZAZIONE DI UNA SE RTN DI TRASFORMAZIONE 380/150KV CON RACCORDI AEREI ALLA LINEA 380KV "PATRIA-GARIGLIANO"

StarEnergia srl
sede legale Via Francesco Giordani n. 42
800122 NapoliP.IVA 05769401216 PEC: starenergia@pec.it

INQUADRAMENTO SU IGM

PROGETTISTI	PROPONENTE	SCALA
INSE s.r.l. Viale Michelangelo, 71 800129 Napoli Tel.+39 0815797998 mail: tecnico.inse@gmail.com	CAMPANIA SOLARE s.r.l. sede legale Via F. Giordani n. 42 800122 Napoli Tel.+39 081 060 7743 Fax +39 081 060 7876 Rea - N. 1261228 - C.F. e P.IVA 09700581219 mail: starenergia@pec.it PEC: starenergia@pecditte.com Capitale sociale € 10.000,00 i.v. Campania Solare s.r.l. Via F. Giordani 42 80122 - Napoli P.Iva 09700581219 MARIO PALMA Amministratore Unico	1:20.000
		TAVOLA
	Firmato digitalmente da: PALMA MARIO Firmato il 14/06/2023 12:30 Seriale Certificato: 2344309 Valido dal 05/04/2023 al 05/04/2026 InfoCamere Qualified Electronic Signature CA Dottore Magistrale in Ingegneria Civile NICOLA GALDIERO INGEGNERE CIVILE E AMBIENTALE INDUSTRIALE DELLA PROVINCIA DI NAPOLI SEZIONE A N. ISCRIZIONE 17370	AS248-ET09-D

Revisioni e coordinamento: ing. Roberto Caldara

Rev.	Data:	Redattore :
Rev. 01	20/07/2021	INSE Srl
Rev. 02	Marzo 2022	INSE Srl
Rev. 03	Ottobre 2022	INSE Srl
Rev. 04	Dicembre 2022	INSE Srl