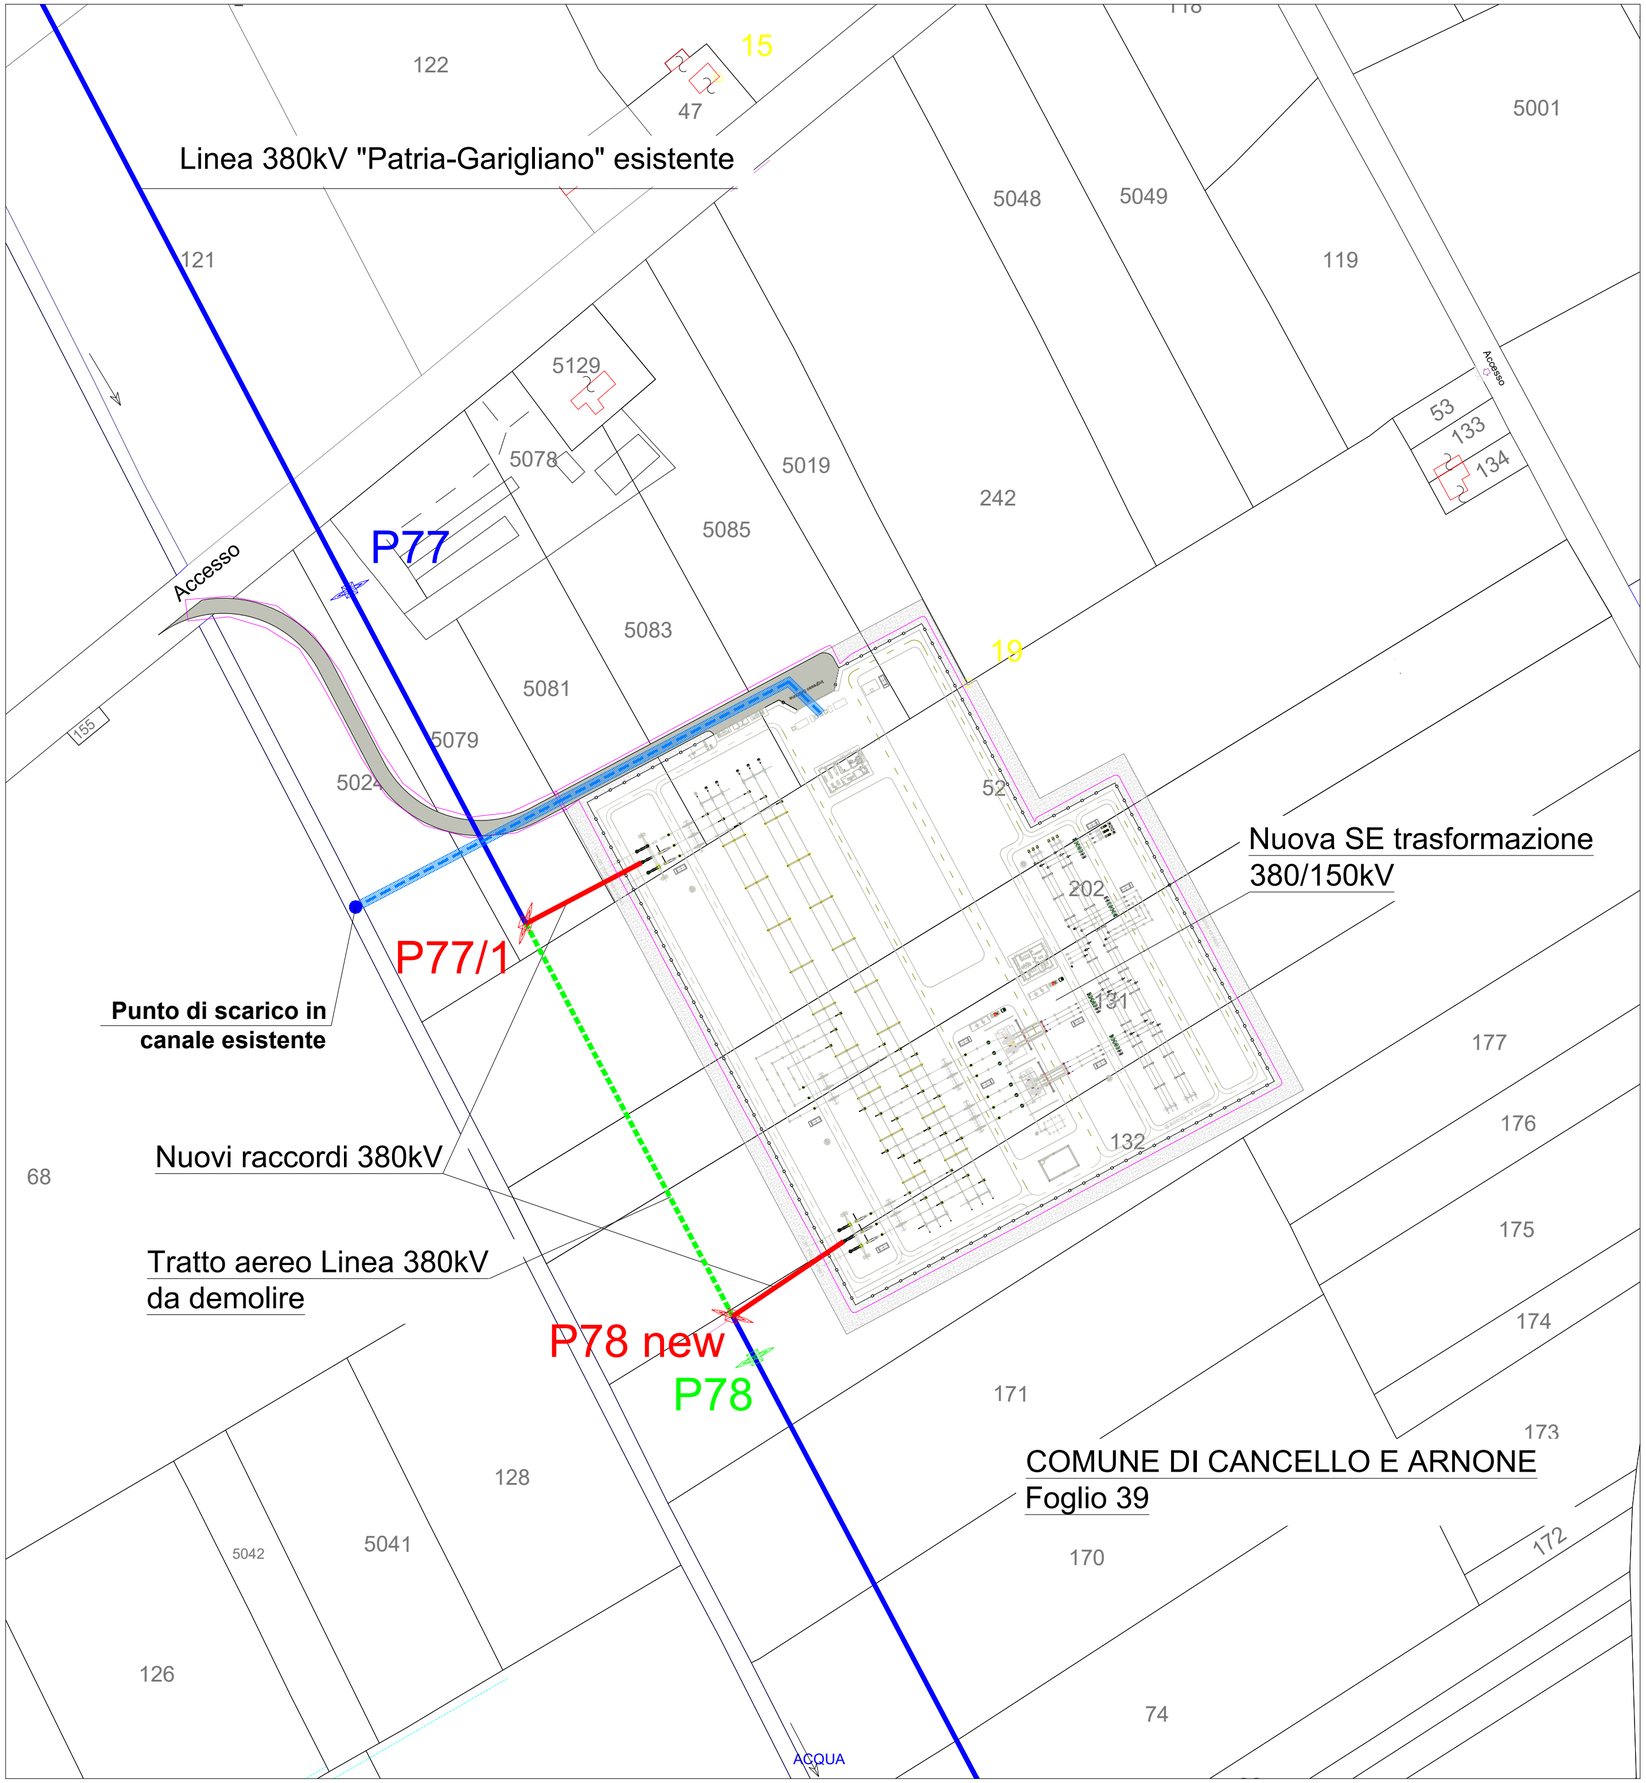

Legenda

	ELETTRODOTTO ESISTENTE 380 kV "PATRIA-GARIGLIANO"
	RACCORDI AT 380KV DI PROGETTO
	ELETTRODOTTO 380KV DA DEMOLIRE
	ELETTRODOTTO 150kV INTERRATO DI COLLEGAMENTO SE UTENTI
	SOSTEGNO 380KV ESISTENTE
	SOSTEGNO 380KV FUTURO
	SOSTEGNO DA DEMOLIRE
	AREA STRADA DI ACCESSO ALLA FUTURA SE 380KV
10 m	AREA DI RISPETTO INTORNO ALLA SE RTN 380KV
	TUBAZIONE ESTERNA PER SMALTIMENTO ACQUE

REGIONE CAMPANIA
PROVINCIA DI CASERTA
COMUNE DI CANCELLO ARNONE

PROGETTO PER LA REALIZZAZIONE DI UNA SE RTN DI TRASFORMAZIONE 380/150KV CON RACCORDI AEREI ALLA LINEA 380KV "PATRIA-GARIGLIANO"

StarEnergia srl
sede legale Via Francesco Giordani n. 42
800122 NapoliP.IVA 05769401216 PEC: starenergia@pec.it

PLANIMETRIA CATASTALE SE 380/150kV, RACCORDI 380KV E STRADA DI ACCESSO

PROGETTISTI	PROPONENTE	SCALA
INSE s.r.l. Viale Michelangelo, 71 800129 Napoli Tel.+39 0815797998 mail: tecnico.inse@gmail.com	CAMPANIA SOLARE s.r.l. sede legale Via F. Giordani n. 42 800122 Napoli Tel.+39 081 060 7876 Rea - NA1051224 P.IVA 09700581219 mail: campaniasolare@starenergia.com PEC: campaniasolare@pec.ildocitta.com Cod. Univoco: SRUIG1D Campania Solare s.r.l. Via F. Giordani 42 80122 - Napoli P.Iva 09700581219 MARIO PALMA Amministratore Unico Firmato digitalmente da: PALMA MARIO Firmato il 14/06/2024 11:30 Seriale Certificato: 2344309 Valido dal 05/04/2023 al 05/04/2026 InfoCamere Qualified Electronic Signature CA	1:2000 TAVOLA AS245-ET21-D

Revisioni e coordinamento: ing. Roberto Caldara		
Rev.	Data:	Redattore :
Rev. 01	20/07/2021	INSE Srl
Rev. 02	Marzo 2022	INSE Srl
Rev. 03	Ottobre 2022	INSE Srl
Rev. 04	Dicembre 2022	INSE Srl

ORDINE DEGLI INGEGNERI DELLA PROVINCIA DI NAPOLI
Dottore Magistrale in Ingegneria
NICOLA GALDIERO
INGEGNERE CIVILE E AMBIENTALE
INDUSTRIALE E DELL'INFORMAZIONE
SEZIONE A
N° ISCRIZIONE 17370