Sezione A-A

Area di Sterro: 0.00
Area di Riporto: 324.66

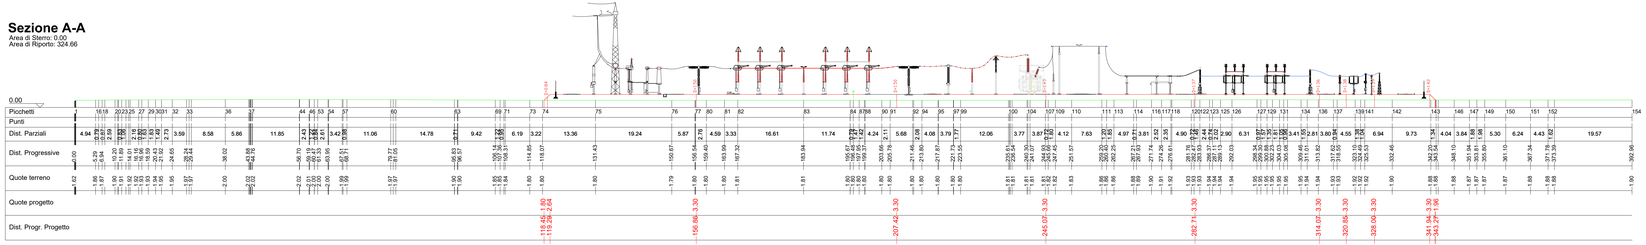

Sezione B-B

Area di Sterro: 0.00
Area di Riporto: 425.60

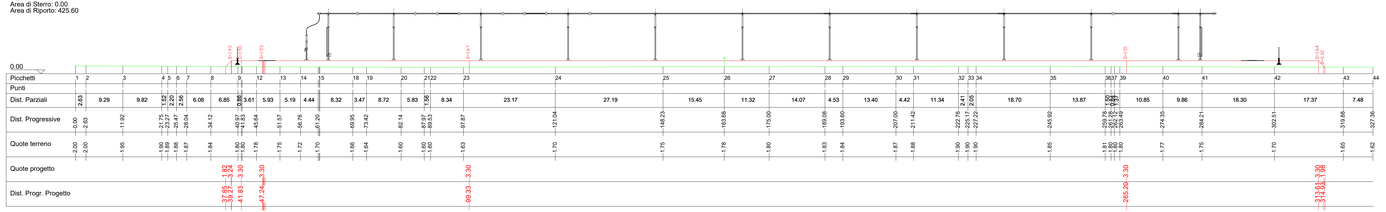

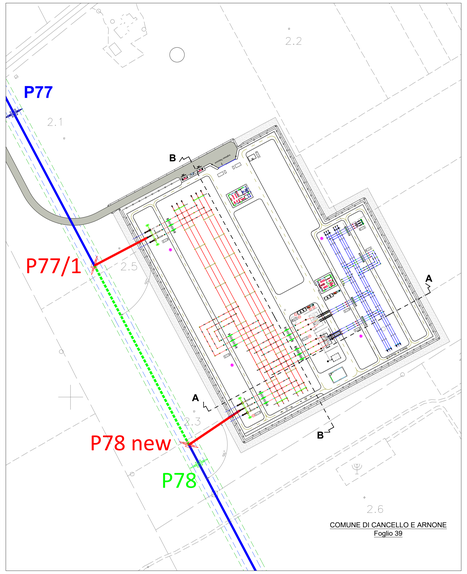

REGIONE CAMPANIA
PROVINCIA DI CASERTA
COMUNE DI CANCELLO ARNONE

PROGETTO PER LA REALIZZAZIONE DI UNA SE RTN DI TRASFORMAZIONE 380/150KV CON RACCORDI AEREI ALLA LINEA 380KV "PATRIA-GARIGLIANO"

StarEnergia srl
sede legale Via Francesco Giordani n. 42
80122 Napoli P.IVA 05769401216 PEC: starenergia@pec.it

PIANO DI STAZIONE E MOVIMENTI DI TERRA

PROGETTISTI	PROPONENTE	SCALA
INSE s.r.l. Viale Michelangelo, 71 80129 Napoli Tel.+39 081579798 mail: tecnico.inse@gmail.com	Tel.+39 081 060 7876 Fax +39 0700581219 energia.com pec.it solitta.com	Plan. 1:2000 Sez. 1:500 TAVOLA AS245-ET30-D

PALMA MARIO
14.06.2024
11:26:26
GMT+01:00

Revisioni e coordinamento: ing. Roberto Caldara

Rev.	Data:	Redattore :
Rev. 01	20/07/2021	INSE Srl
Rev. 02	Marzo 2022	INSE Srl
Rev. 03	Ottobre 2022	INSE Srl
Rev. 04	Dicembre 2022	INSE Srl