
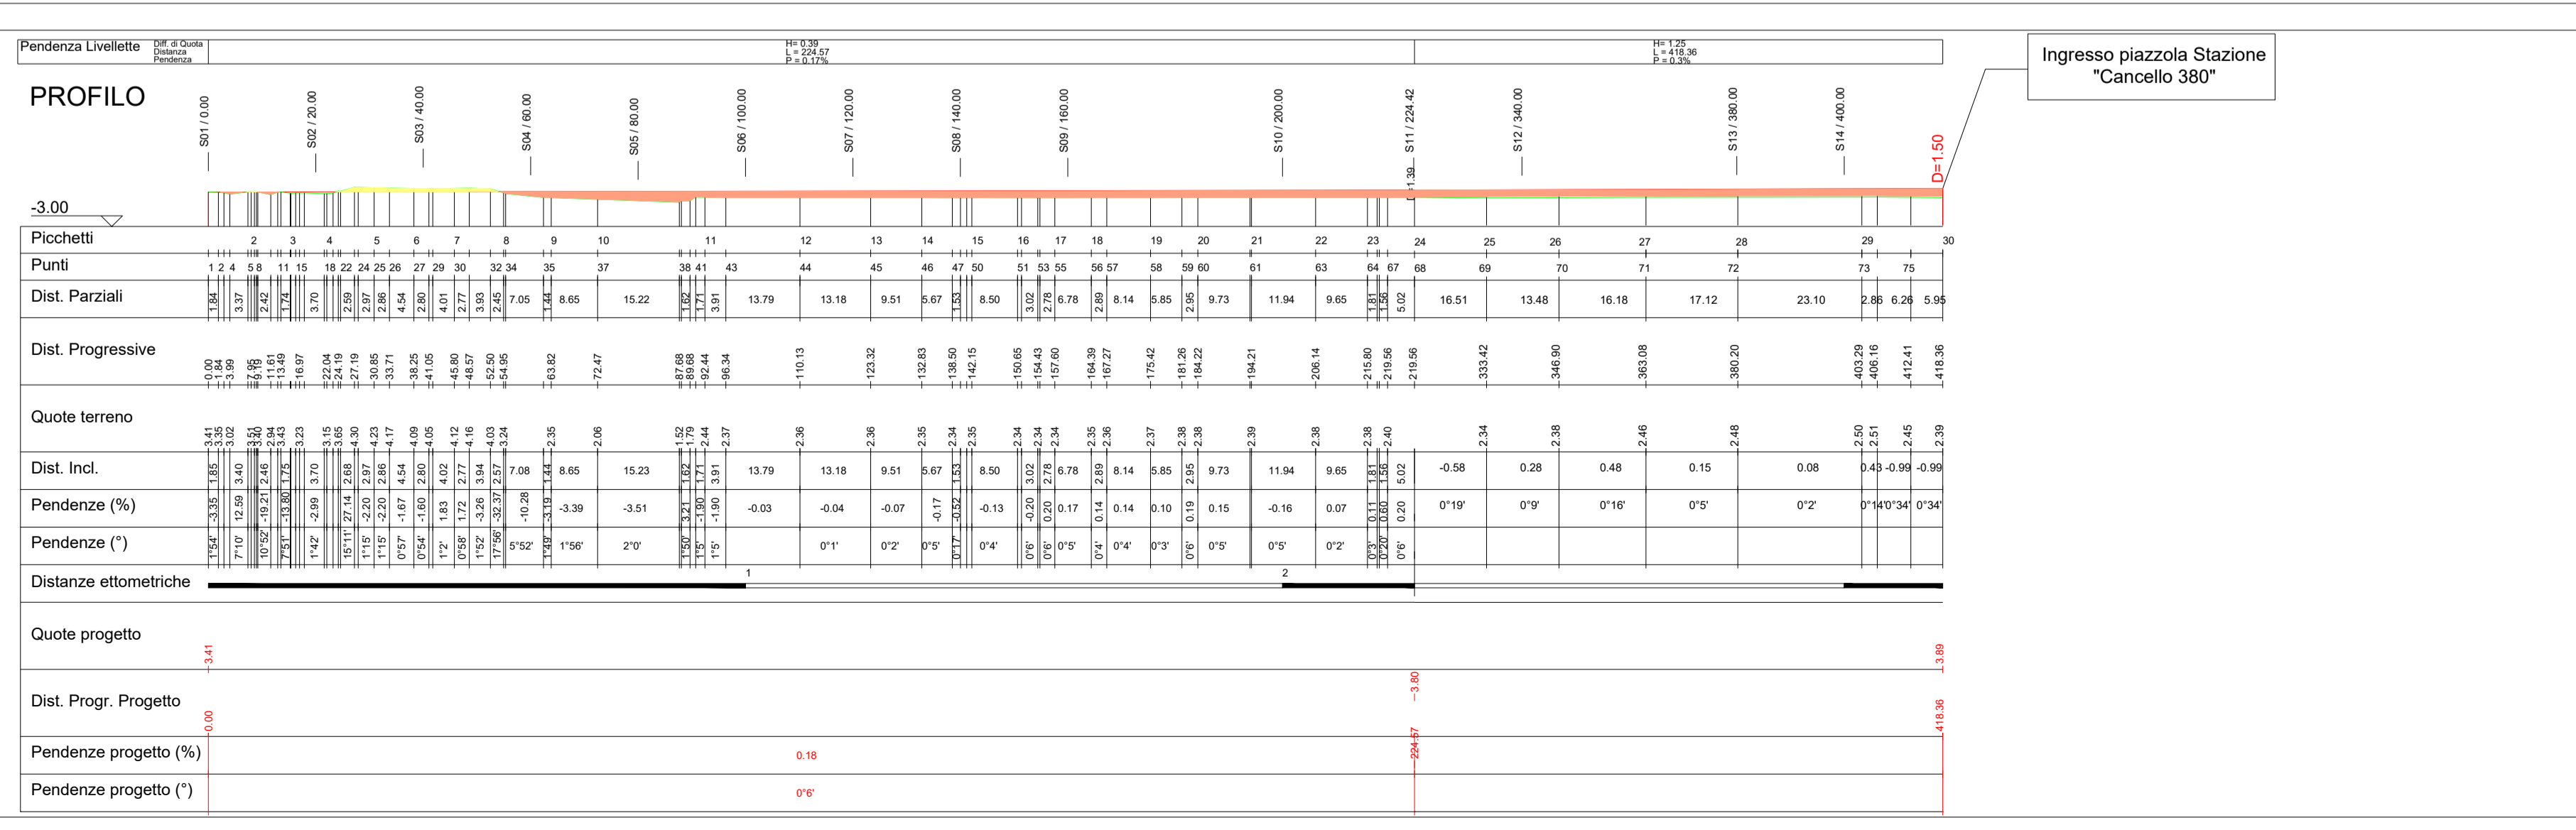


REGIONE CAMPANIA
PROVINCIA DI CASERTA
COMUNE DI CANCELLO ARNONE

PROGETTO PER LA REALIZZAZIONE DI UNA SE RTN DI TRASFORMAZIONE 380/150KV CON RACCORDI AEREI ALLA LINEA 380KV "PATRIA-GARIGLIANO"

STARENERGIA
 sede legale Via F. Giordani n. 42
 800122 Napoli P.IVA 05769401216 PEC: starenergia@pec.it

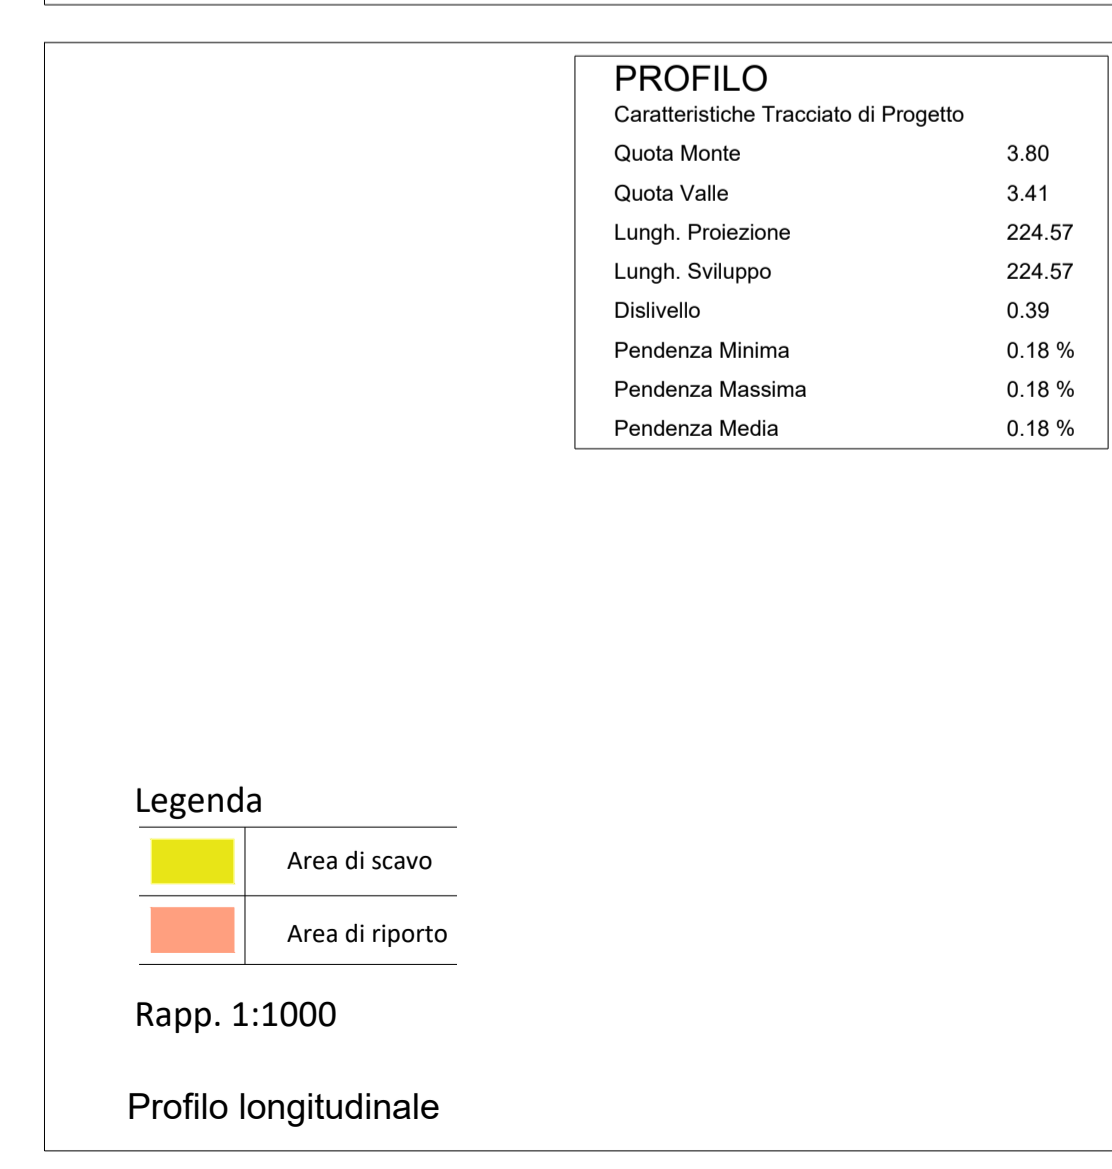

STRADA DI ACCESSO PIANTA E SEZIONI

PROGETTISTI	PROPONENTE	SCALA
INSE Ingegneria & Servizi	CAMPANIA SOLARE s.r.l. sede legale Via F. Giordani n. 42 800122 Napoli Tel. +39 081 060 7743 Fax +39 081 060 7876 Rea - NA1051228 - C.F. e P.IVA 09700561219 mail: campaniasolare@starenergia.com PEC: campaniasolare@peciditalia.com Cod. Univoco 5RU082D	Varie TAVOLA AS245-ET33-D

Revisori e coordinamento: ing. Roberto Caldara

Rev.	Data:	Redattore:
Rev. 01	20/07/2021	INSE Srl
Rev. 02	Marzo 2022	INSE Srl
Rev. 03	Ottobre 2022	INSE Srl
Rev. 04	Dicembre 2022	INSE Srl