


COROGRAFIA  
SCALA 1:25.000



Struttura Territoriale Umbria  
Via XX Settembre, 33 - 06121 Perugia T [+39] 075 / 57 491  
Pec: anas.umbria@postacert.stradeanas.it - www.stradeanas.it  
Anas S.p.A. - Gruppo Ferrovie dello Stato Italiane  
Società con socio unico soggetta all'attività di direzione e coordinamento di Ferrovie dello Stato Italiane S.p.A. e concessionaria ai sensi del D.L. 136/2002 (convertito con L. 178/2002)  
Via Montebianco, 10 - 00185 Roma T [+39] 06 44461 - F [+39] 06 4459224  
Pec: anas@postacert.stradeanas.it  
Cap. Soc. Euro 2.269.892.000,00 Iscr. R.E.A. 1024951 P.IVA 02133681003 - C.F. 80208450587

**S.S. 685 "DELLE TRE VALLI UMBRE"**  
**RETTIFICA DEL TRACCIATO E ADEGUAMENTO ALLA SEZ. TIPO C2 DAL km 41+500 al km 51+500**  
**STRALCIO 1 - LAVORI DI ADEGUAMENTO ALLA SEZ. TIPO C2 DAL km 49+300 al km 51+500**

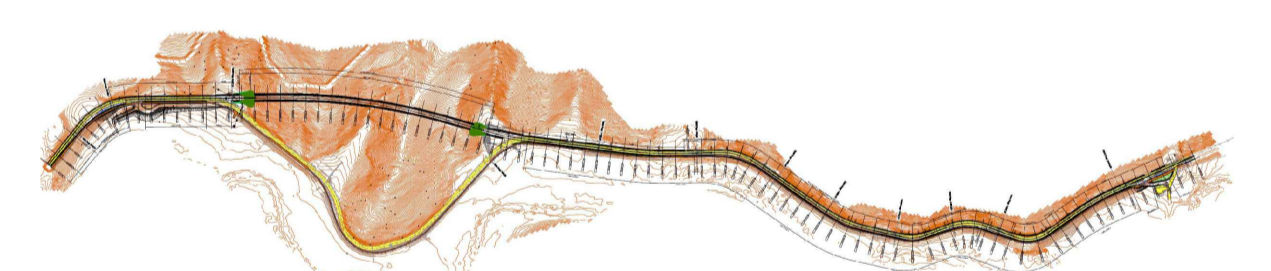

**PROGETTO ESECUTIVO**

IMPRESA ESECUTRICE		RESPONSABILE DEL PROCEDIMENTO	
 <b>bruno teodoro</b>		Ing. Gianluca DE PAOLIS	
PROGETTAZIONE			
 <b>Ing. Valerio BAJETTI</b> <small>Ordine degli Ingegneri della provincia di Roma n° 10112 (Diretto tecnico Ing. Valerio Bajetti)</small>	 <b>TECH PROJECT</b> <small>ingegneria e ricerca</small>	 <b>Deerns</b>	 <small>CRONOMETRARE ROMA n° 10112 (Diretto tecnico Ing. Valerio Bajetti)</small>
IL PROGETTISTA		IL COORDINATORE DELLA SICUREZZA IN FASE DI PROGETTAZIONE	
<small>Ing. Valerio BAJETTI Ordine degli Ingegneri della provincia di Roma n° 10112 (Diretto tecnico Ing. Valerio Bajetti)</small>		<small>Ing. Valerio BAJETTI Ordine degli Ingegneri della provincia di Roma n° 10112 (Diretto tecnico Ing. Valerio Bajetti)</small>	
N. ELABORATO:		DATA	
A004			

**A - ELABORATI GENERALI**  
**A0 - ELABORATI DI INQUADRAMENTO**  
**COROGRAFIA GENERALE SU ORTOFOTO**

CODICE PROGETTO		NOME FILE		REVISIONE	SCALA:
PROGETTO		A004-T00EG00GENPO01_A.dwg			
PG0374E2201		CODICE ELAB. T00EG00GENPO01		A	1:25.000
D					
C					
B					
A	PRIMA EMISSIONE	APRILE 2024	ING. ELISABETTA ROMANO	ING. GIANCARLO TANZI	ING. VALERIO BAJETTI
REV.	DESCRIZIONE	DATA	REDATTO	VERIFICATO	APPROVATO